LEGENDE

- : Zone ACCESSIBLE PUBLIC
- : Eléments concernant la Sécurité
- : Eléments concernant l'accessibilité
- : Cheminement accessibilité depuis l'extérieur
- : Accès des engins de Secours

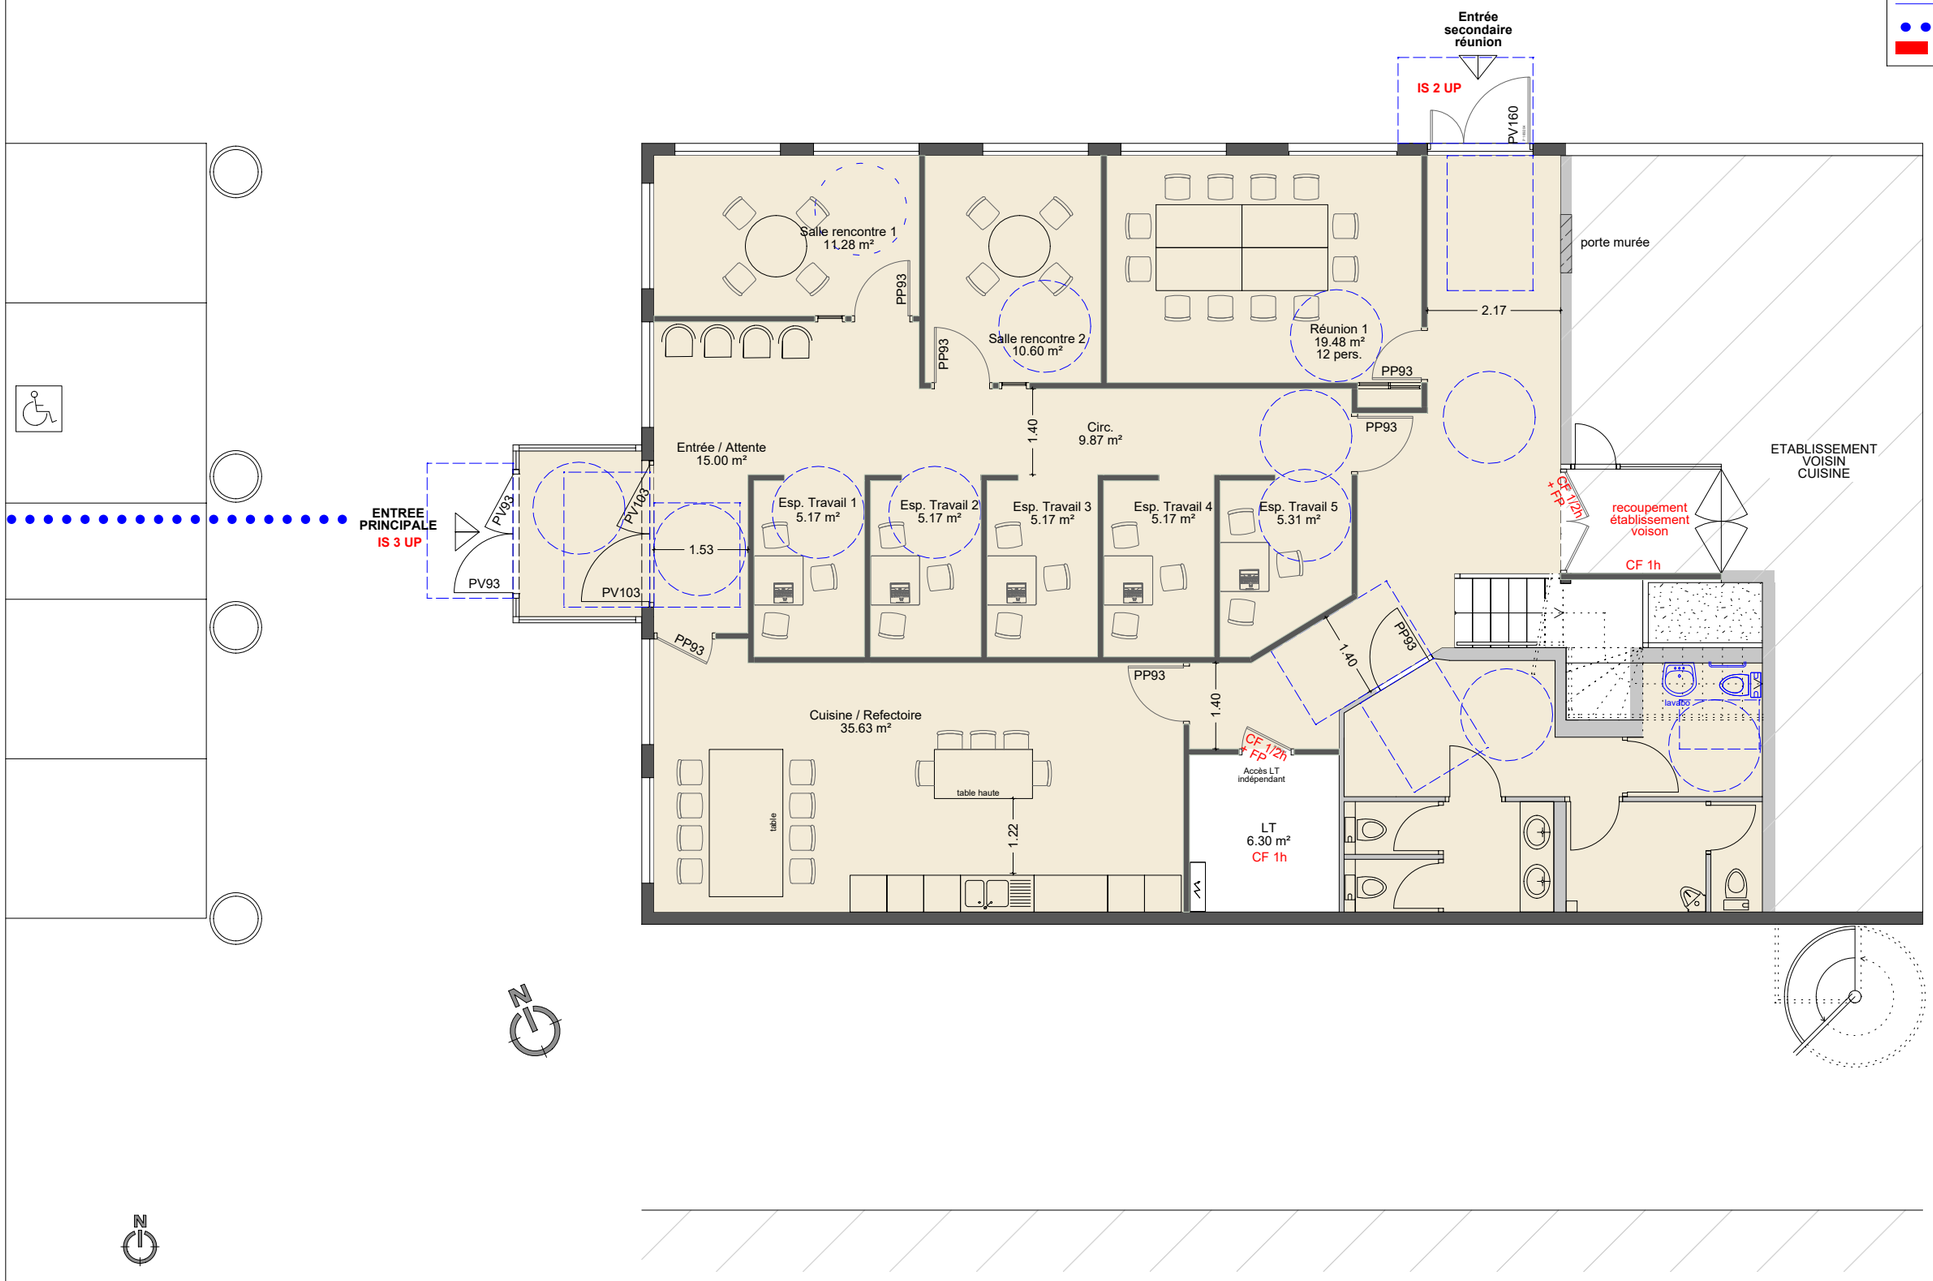

Atelier d'Architecture
Jean François BENOIT & Associés

- Dans tous les cas de cette étude de faisabilité, l'architecte conserve la propriété intellectuelle et artistique de son œuvre, conformément aux articles L111-1 et suivants du code de la propriété intellectuelle.

Réaménagement du bâtiment de l'ATRIUM,
à Saint-Jean de Maurienne 73300.
DELTHA SAVOIE

AUTORISATION TRAVAUX
AT2
PLAN RDC PROJETE

Ech :
1/100

AT
A - 23-06 - 01

Date :
17/07/2023