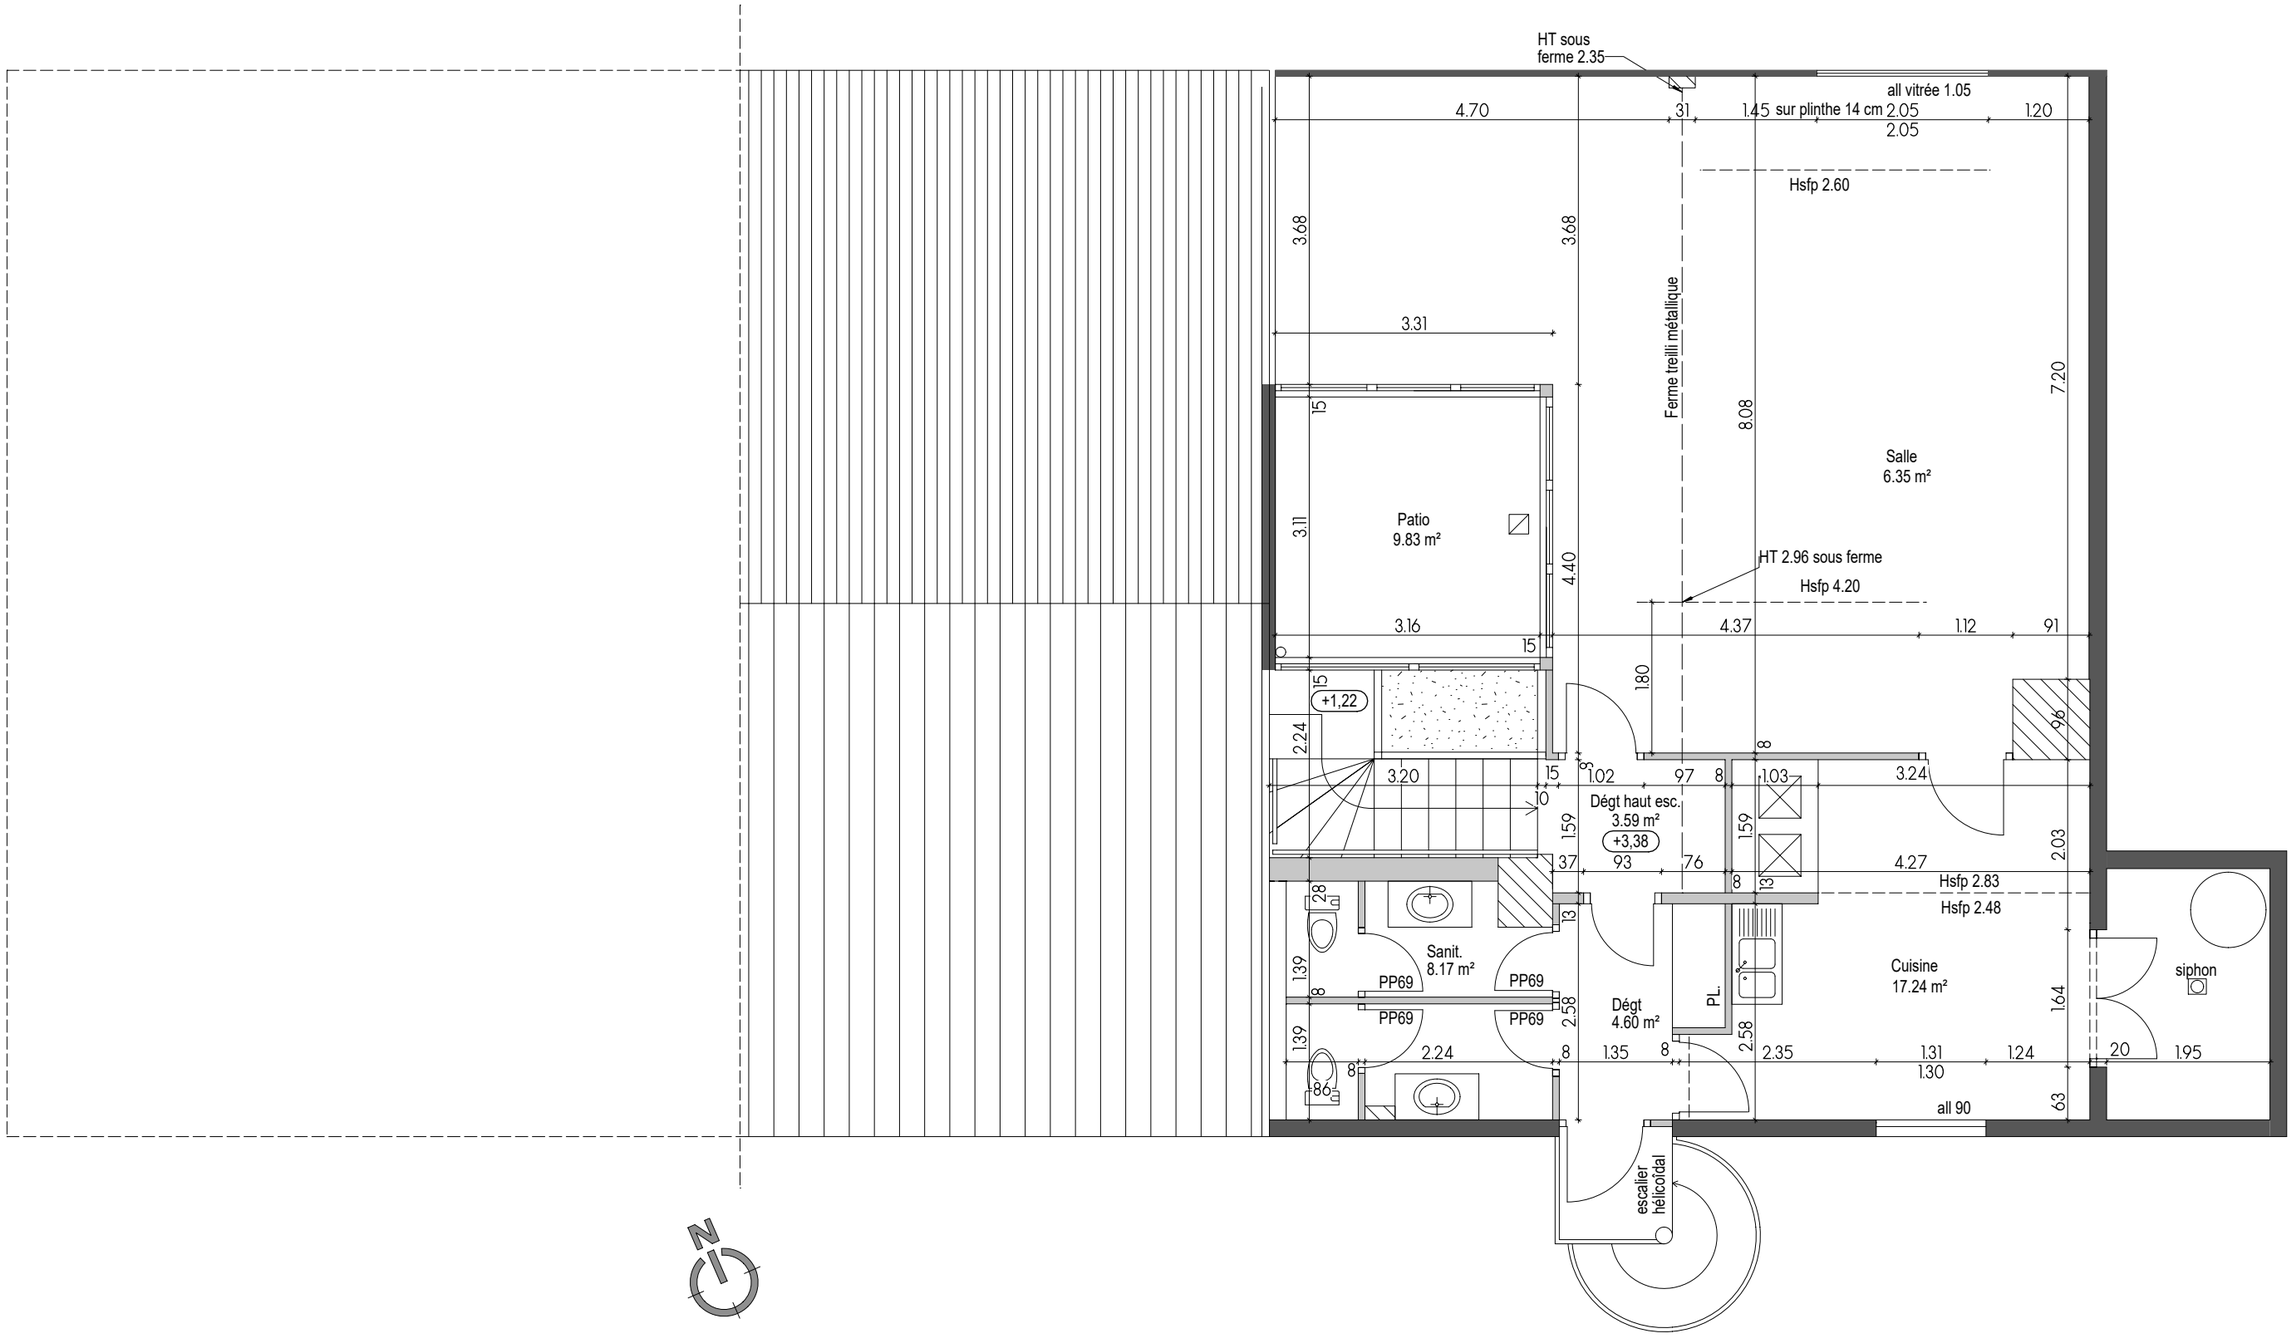

Atelier d'Architecture **Jean François BENOIT & Associés**	*- Dans tous les cas de cette étude de faisabilité, l'architecte conserve la propriété intellectuelle et artistique de son œuvre, conformément aux articles L111-1 et suivants du code de la propriété intellectuelle.*	**Réaménagement du bâtiment de l'ATRIUM, à Saint-Jean de Maurienne 73300. DELTHA SAVOIE**	**ETAT DES LIEUX** PLAN RDC	Ech : 1/75	**E.D.L.** A - 23-06 - 01	Date : 16/05/2023