PROJET - insertion

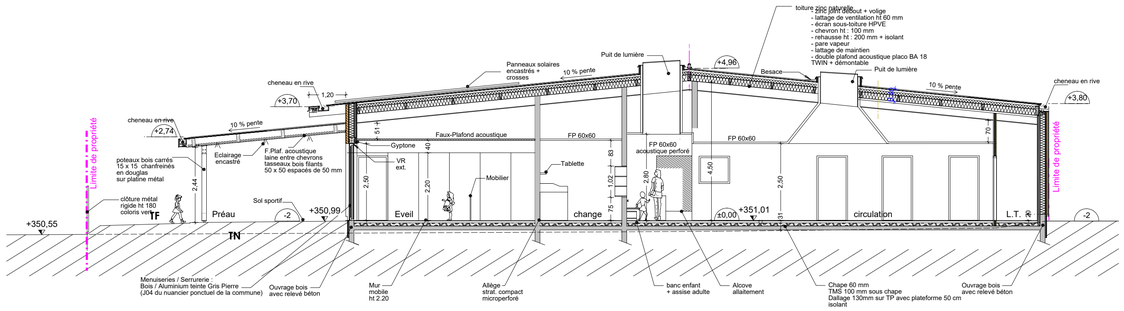

PROJET - COUPE AA

Ech. 1/100

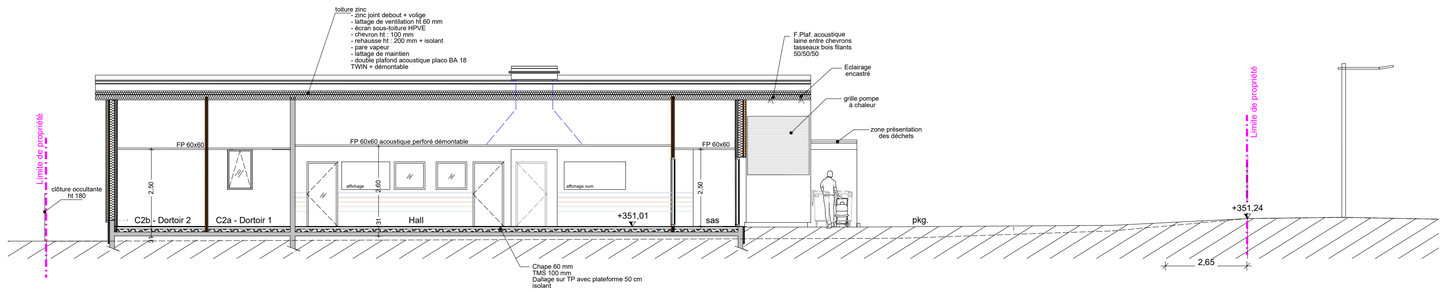

PROJET - COUPE BB

Ech. 1/100

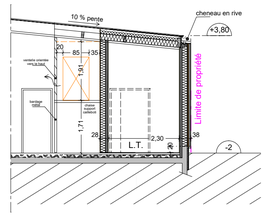

PROJET - COUPE CC

Ech. 1/100

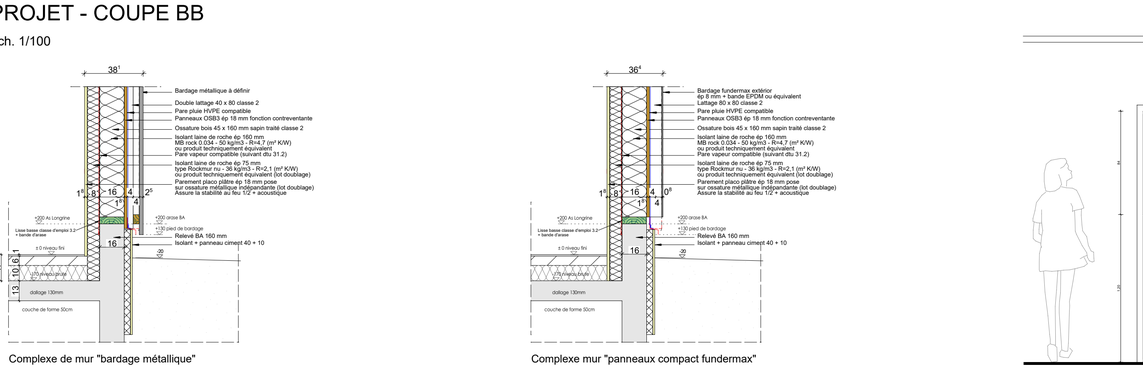

Complexe de mur "bardage métallique"

Ech. 1/20

Complexe mur "panneaux compact fundermax"

Ech. 1/20

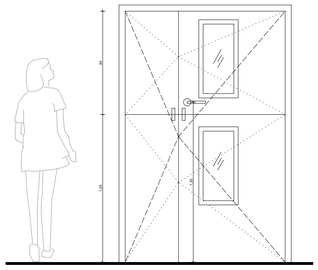

Détail de principe - PORTE entre Hall et C1 Eveil et repas

Ech. 1/25

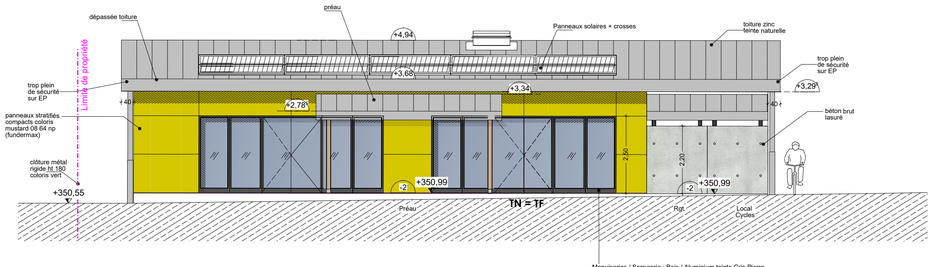

PROJET - FACADE OUEST

Ech. 1/100

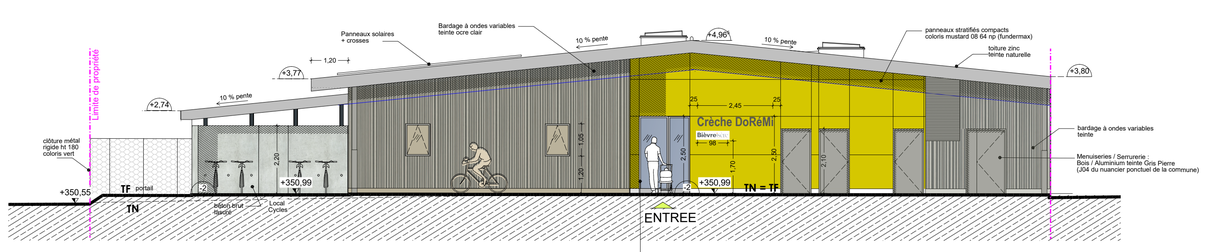

PROJET - FACADE SUD

Ech. 1/100

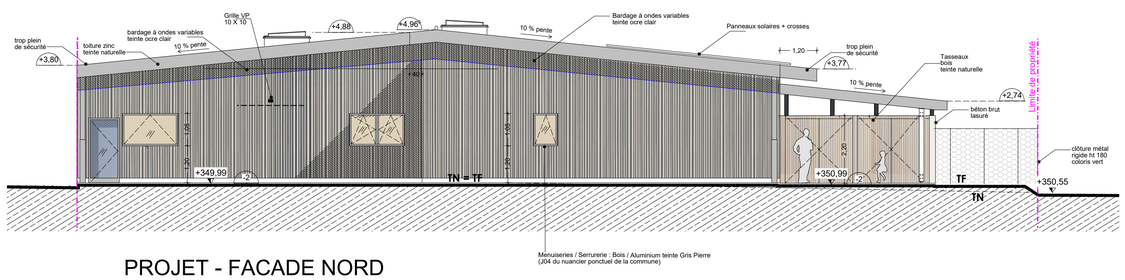

PROJET - FACADE NORD

Ech. 1/100

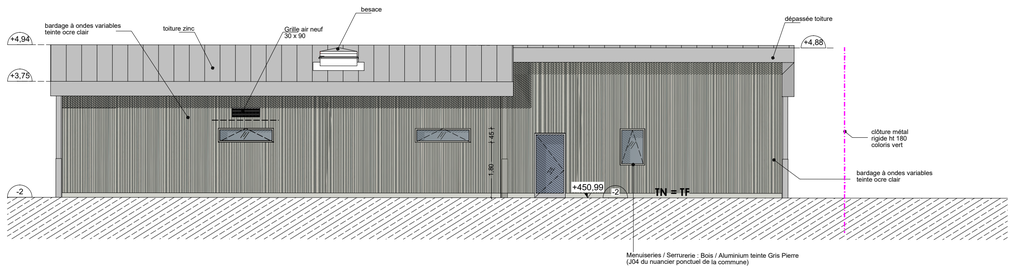

PROJET - FACADE EST

Ech. 1/100

Reconstruction de la crèche DOREMI

Sur la commune de La Côte-Saint-André (38)

Marché N° 23EF11

Maître d'Ouvrage

Bièvreisère communauté

ATELIER D'ARCHITECTURE
NORMANDON & JARDIN *Conceptions & variations architecturales*

Architecte Urbaniste - Economiste du bâtiment – Maître d'œuvre et OPC – CAUE38

22 rue Paul Helbronner
38100 GRENOBLE
Tél. : 04 76 09 43 43
contact@benoit-architecte.fr
www.benoit-architecte.fr

EXE

Coupes AA BB et CC - Détails complexes - Détails de principe porte - Façades - Visuel

Nota: les plans sont indicatifs, les ouvrages seront à réaliser selon les plans d'exécution spécifiques à charge des entreprises et dans le respect scrupuleux des règles de l'art, normes et règlementations en vigueur.

Echelles :	Modifications :
	B - 21/08/2024 - Niveau fini ALP'ETUDES NGF 351,01
1/100 et 1/20	
Dessiné le : 19/07/2024	
Jérémy NORMANDON, Architecte HMONP Architecte Conseiller auprès du CAUE de l'Isère.	B - 23-10 - 04