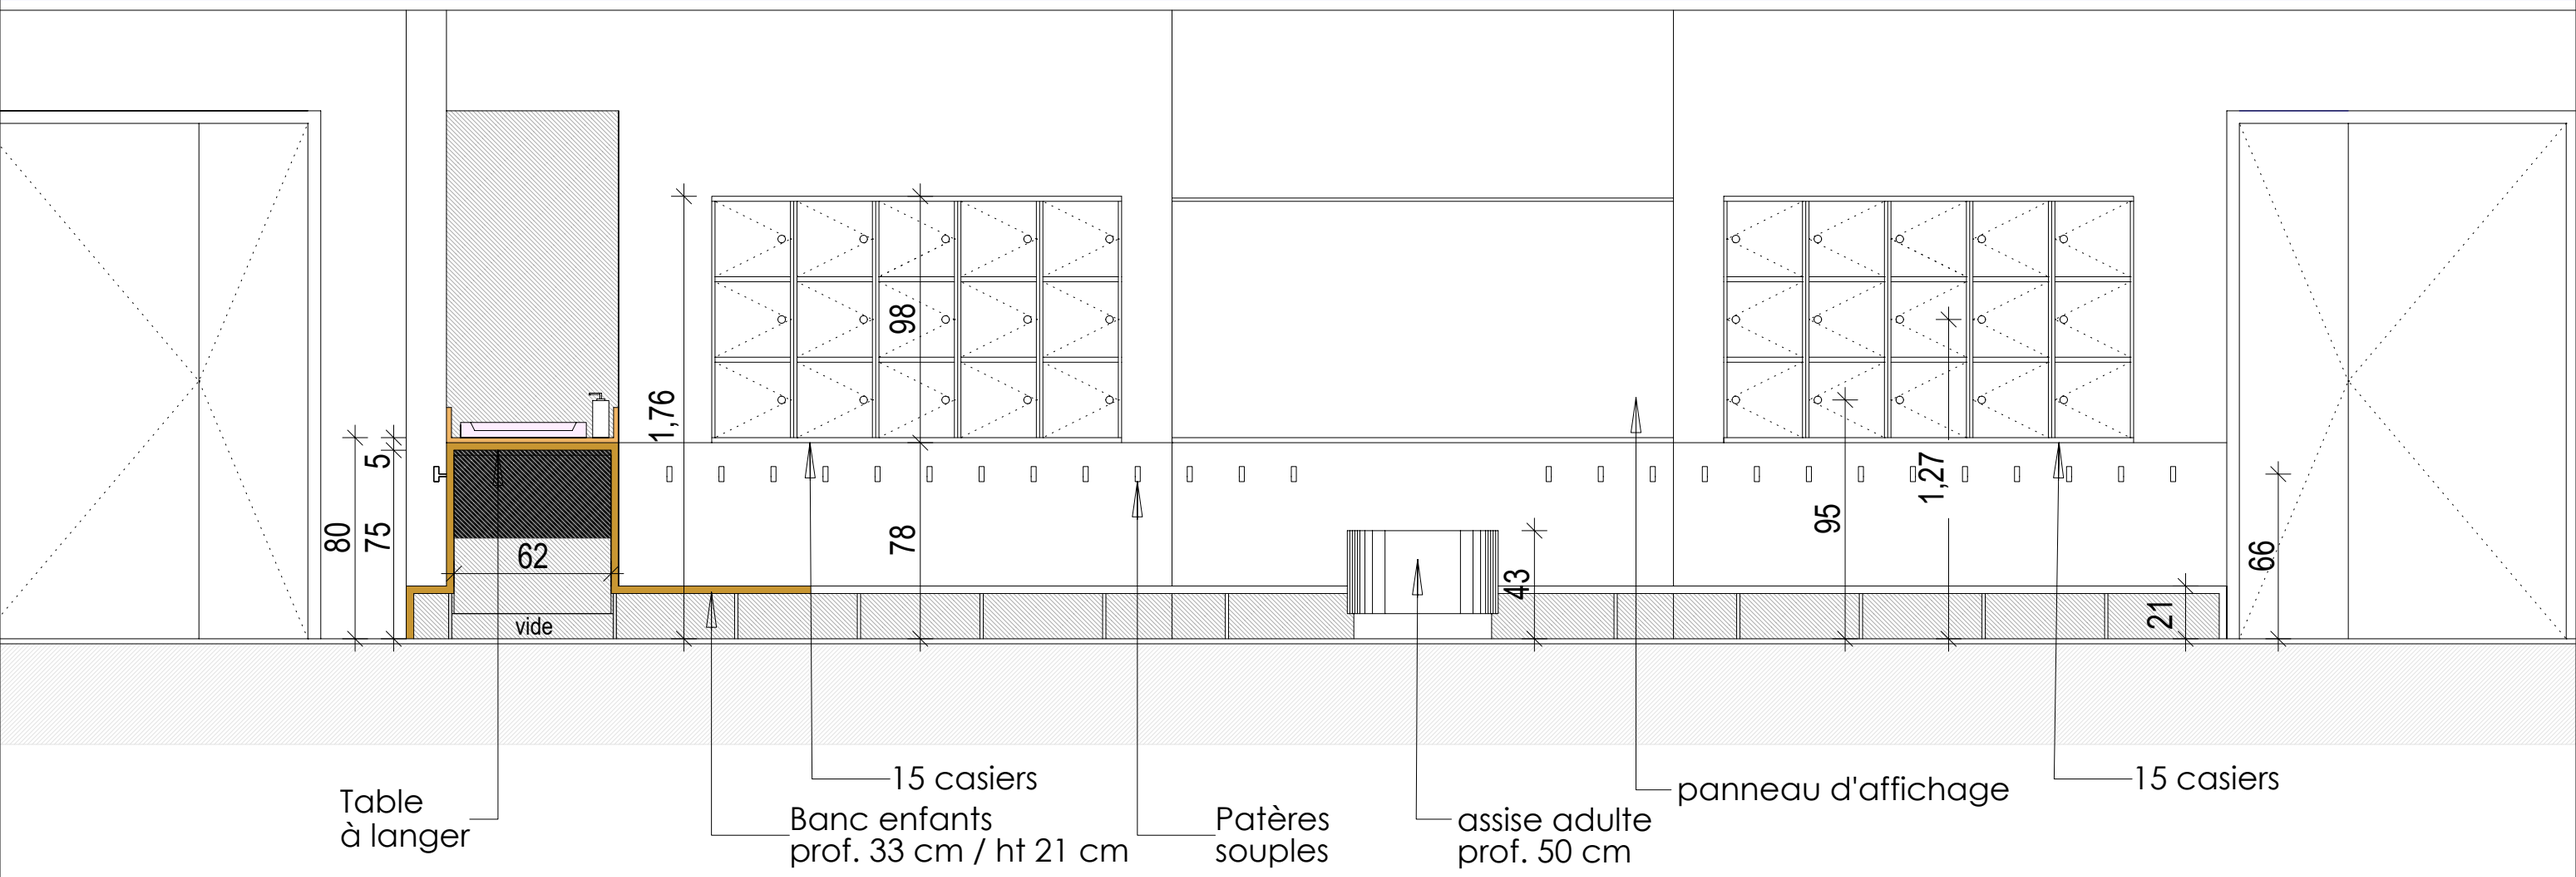

DETAIL 1 - ELEVATION CASIERS

Ech. 1/25

Atelier d'Architecture
NORMANDON & JARDIN

- Dans tous les cas de cette étude de faisabilité, l'architecte conserve la propriété intellectuelle et artistique de son œuvre, conformément aux articles L111-1 et suivants du code de la propriété intellectuelle.

Reconstruction de la crèche DOREMI - section AS n°51p Zone UB
Sur la commune de La Côte-Saint-André (38)
Marché N° 23EF11

EXE
Détail 1 - Elévation casiers

Ech : 1/25

Détail 1
A - 23-10 - 01

Date : 19/07/2024