




ETAT DES LIEUX - FACADE SUD EST
Ech. 1/50

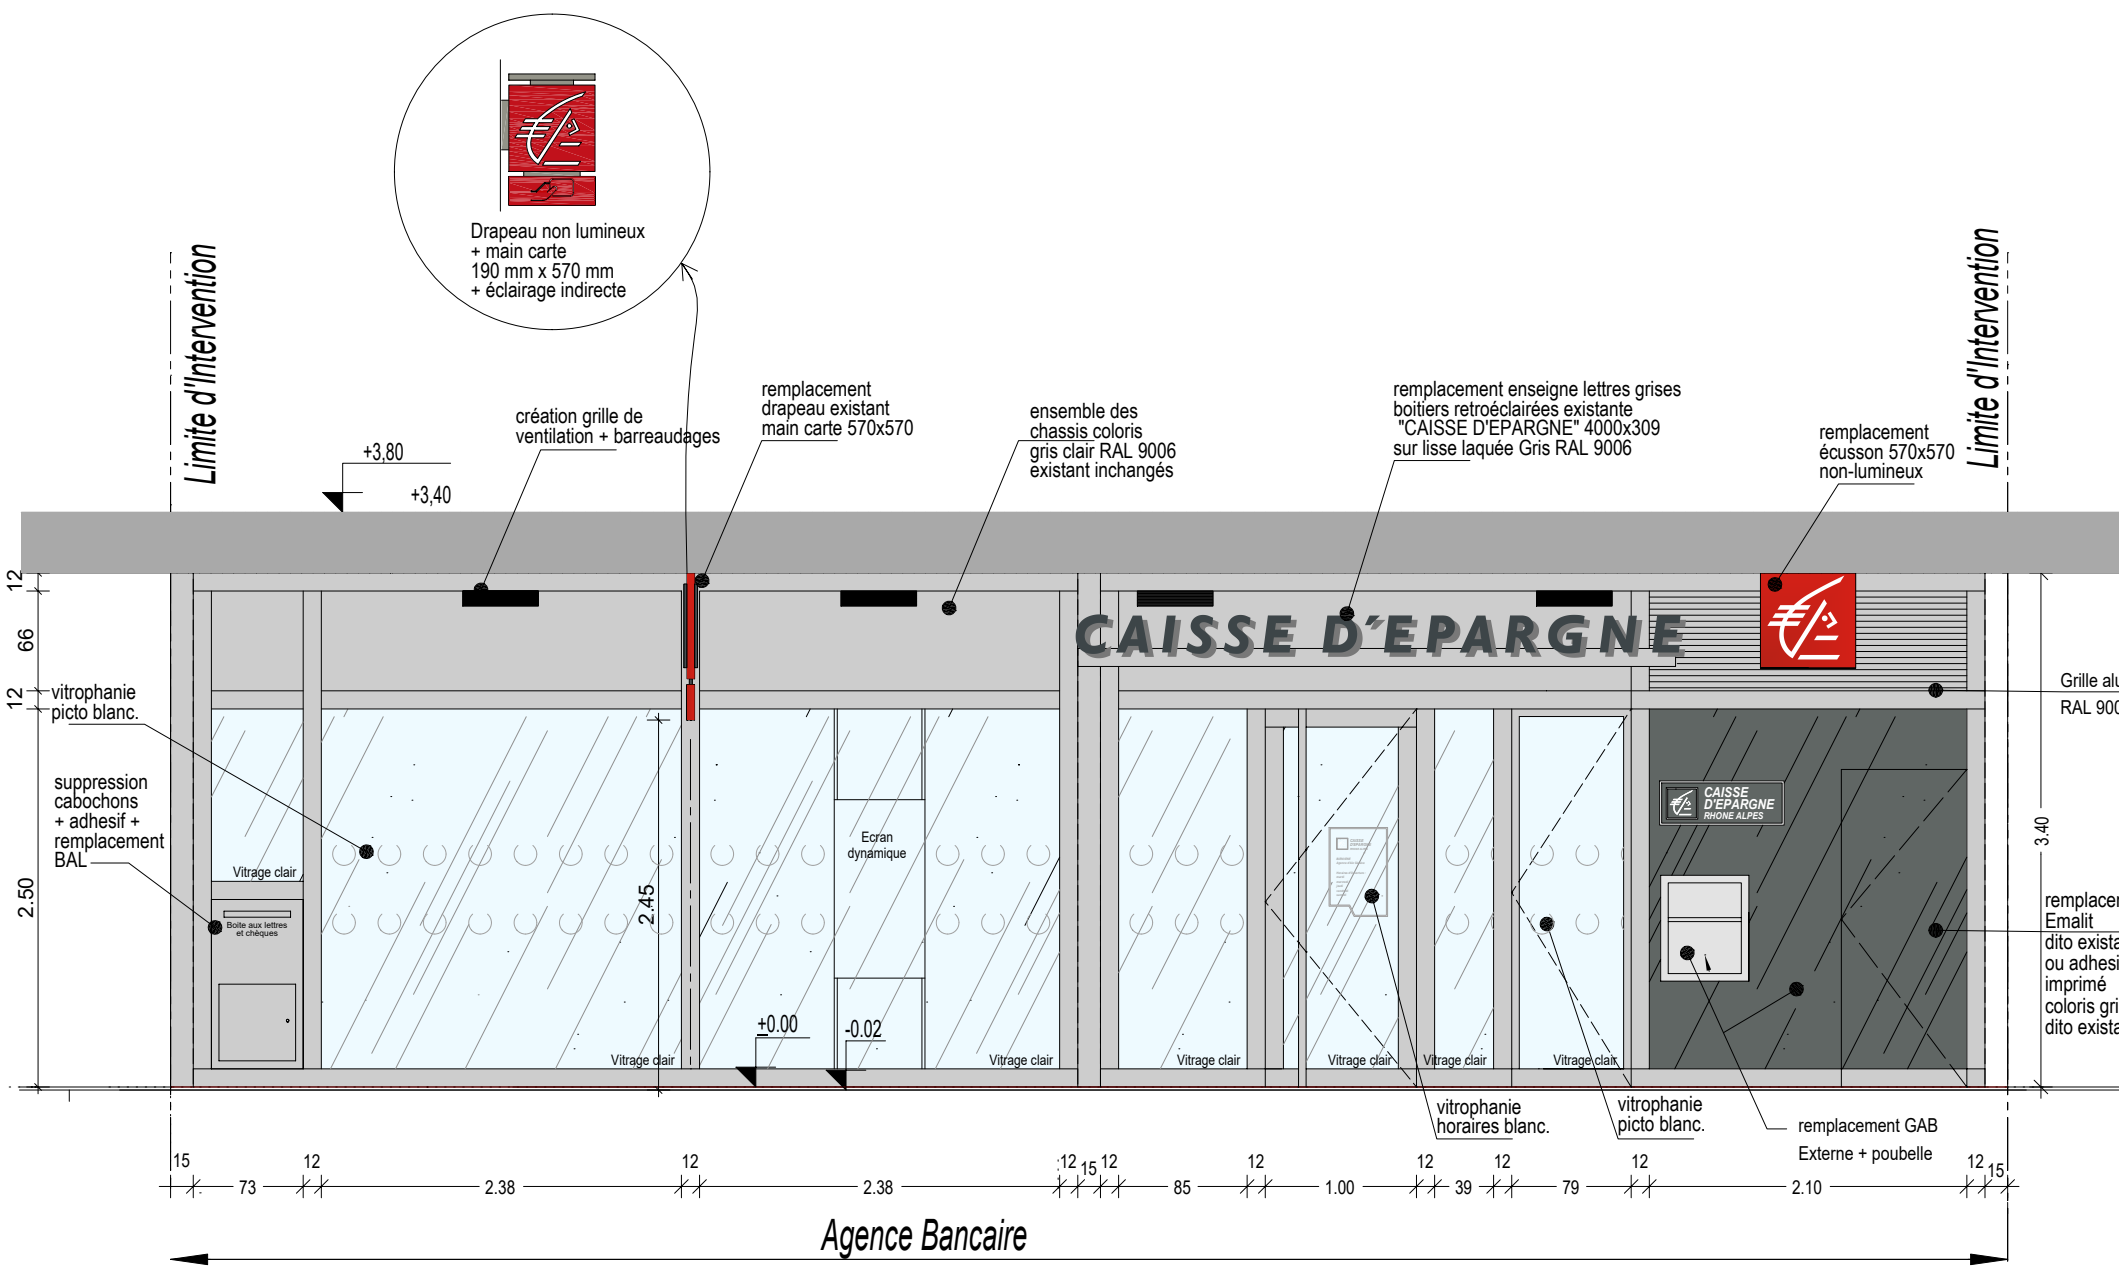


PROJET - FACADE SUD EST
Ech. 1/50

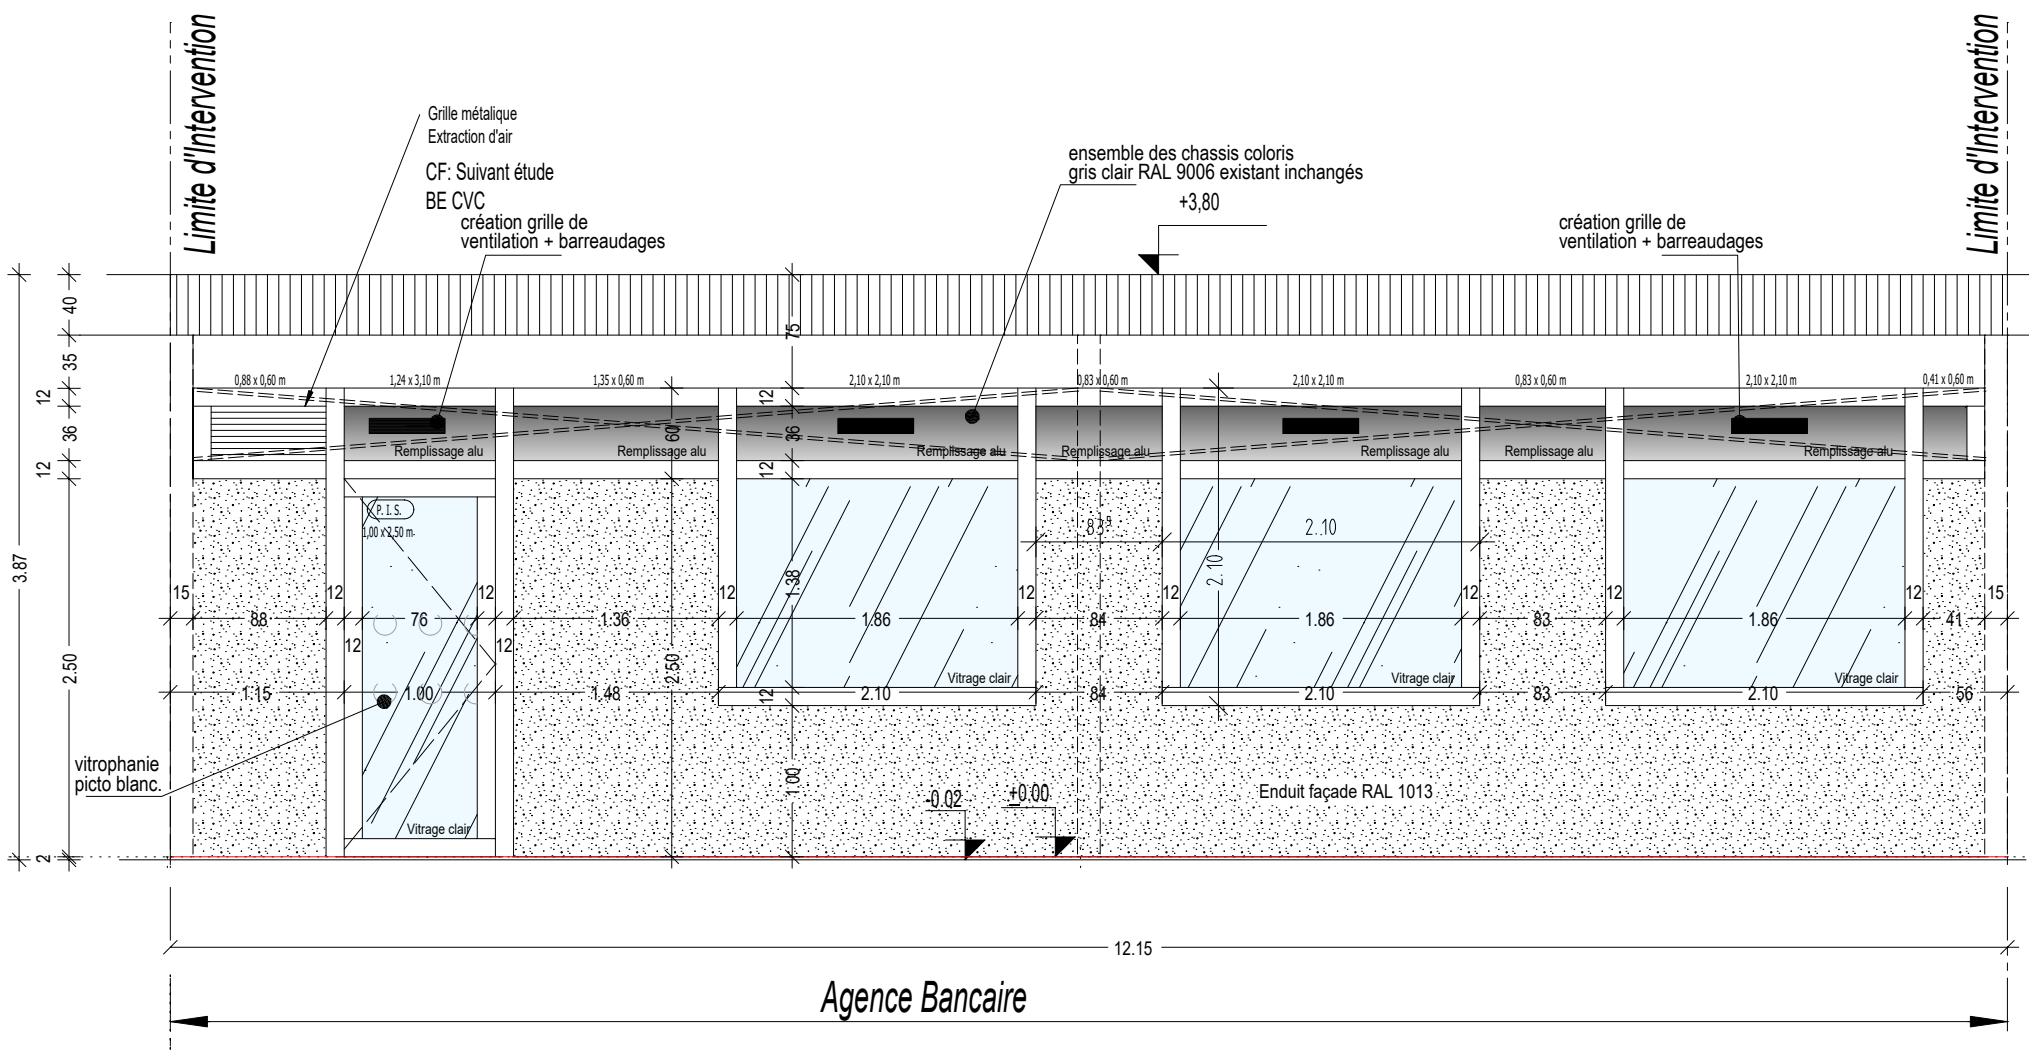


EXISTANT ET PROJET - FACADE SUD OUEST
Ech. 1/50

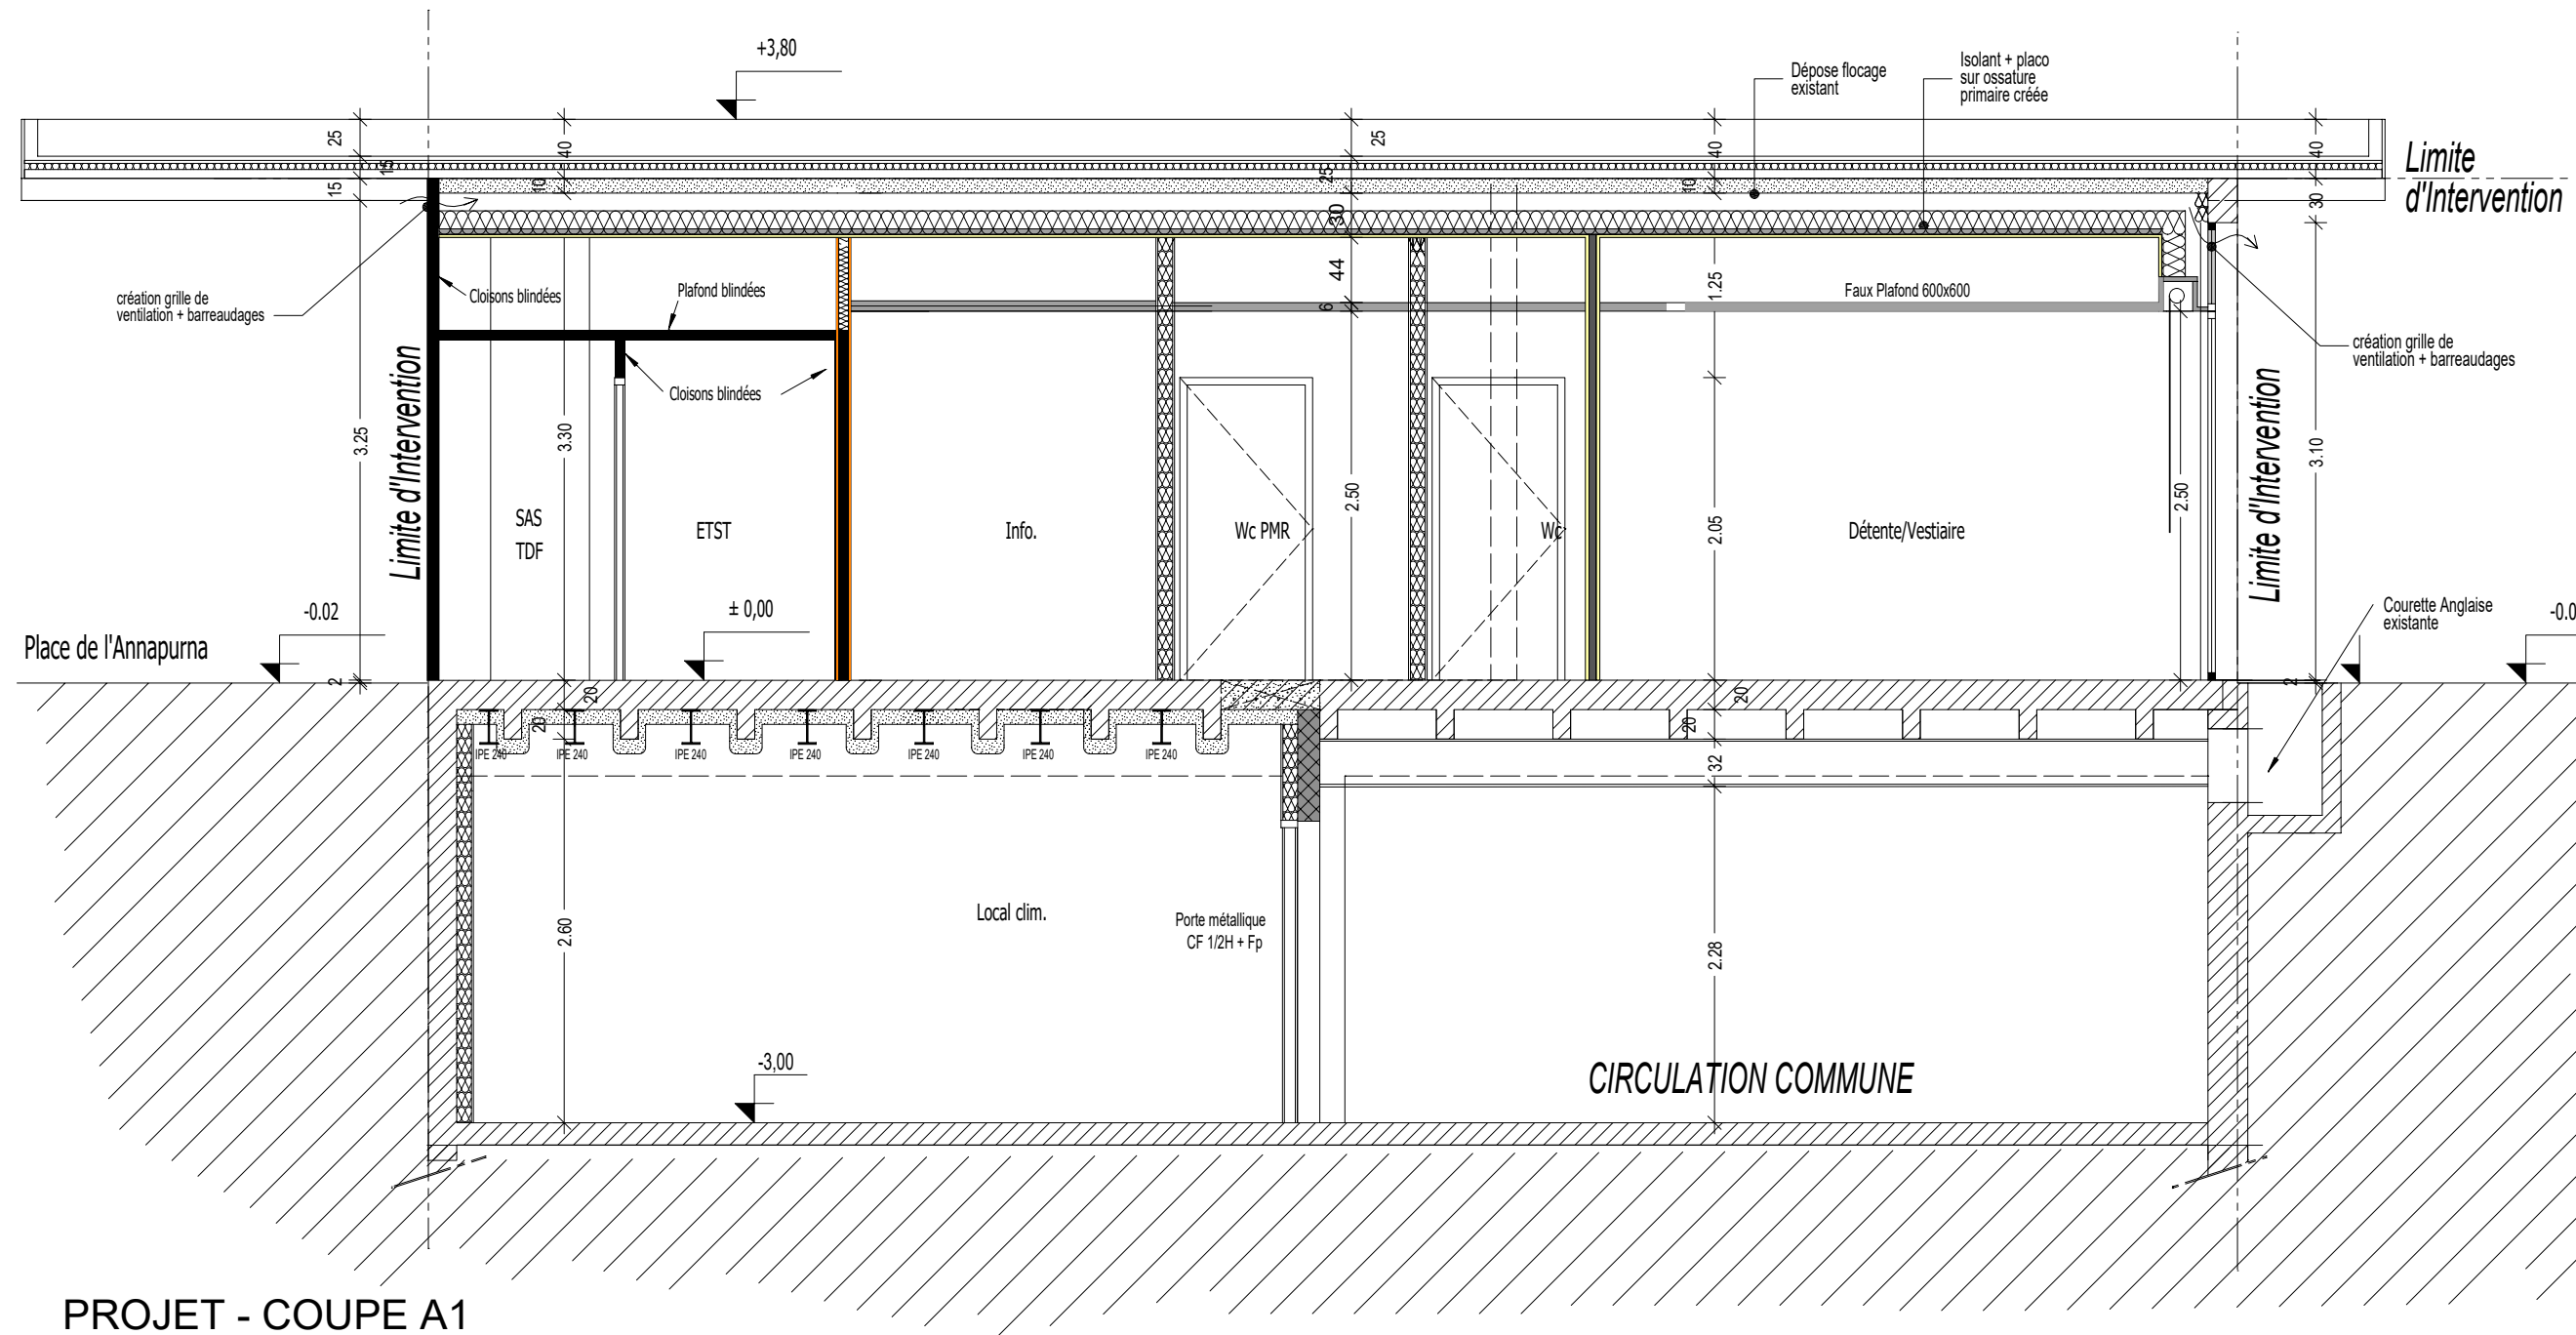


PROJET - COUPE A1
Ech. 1/50

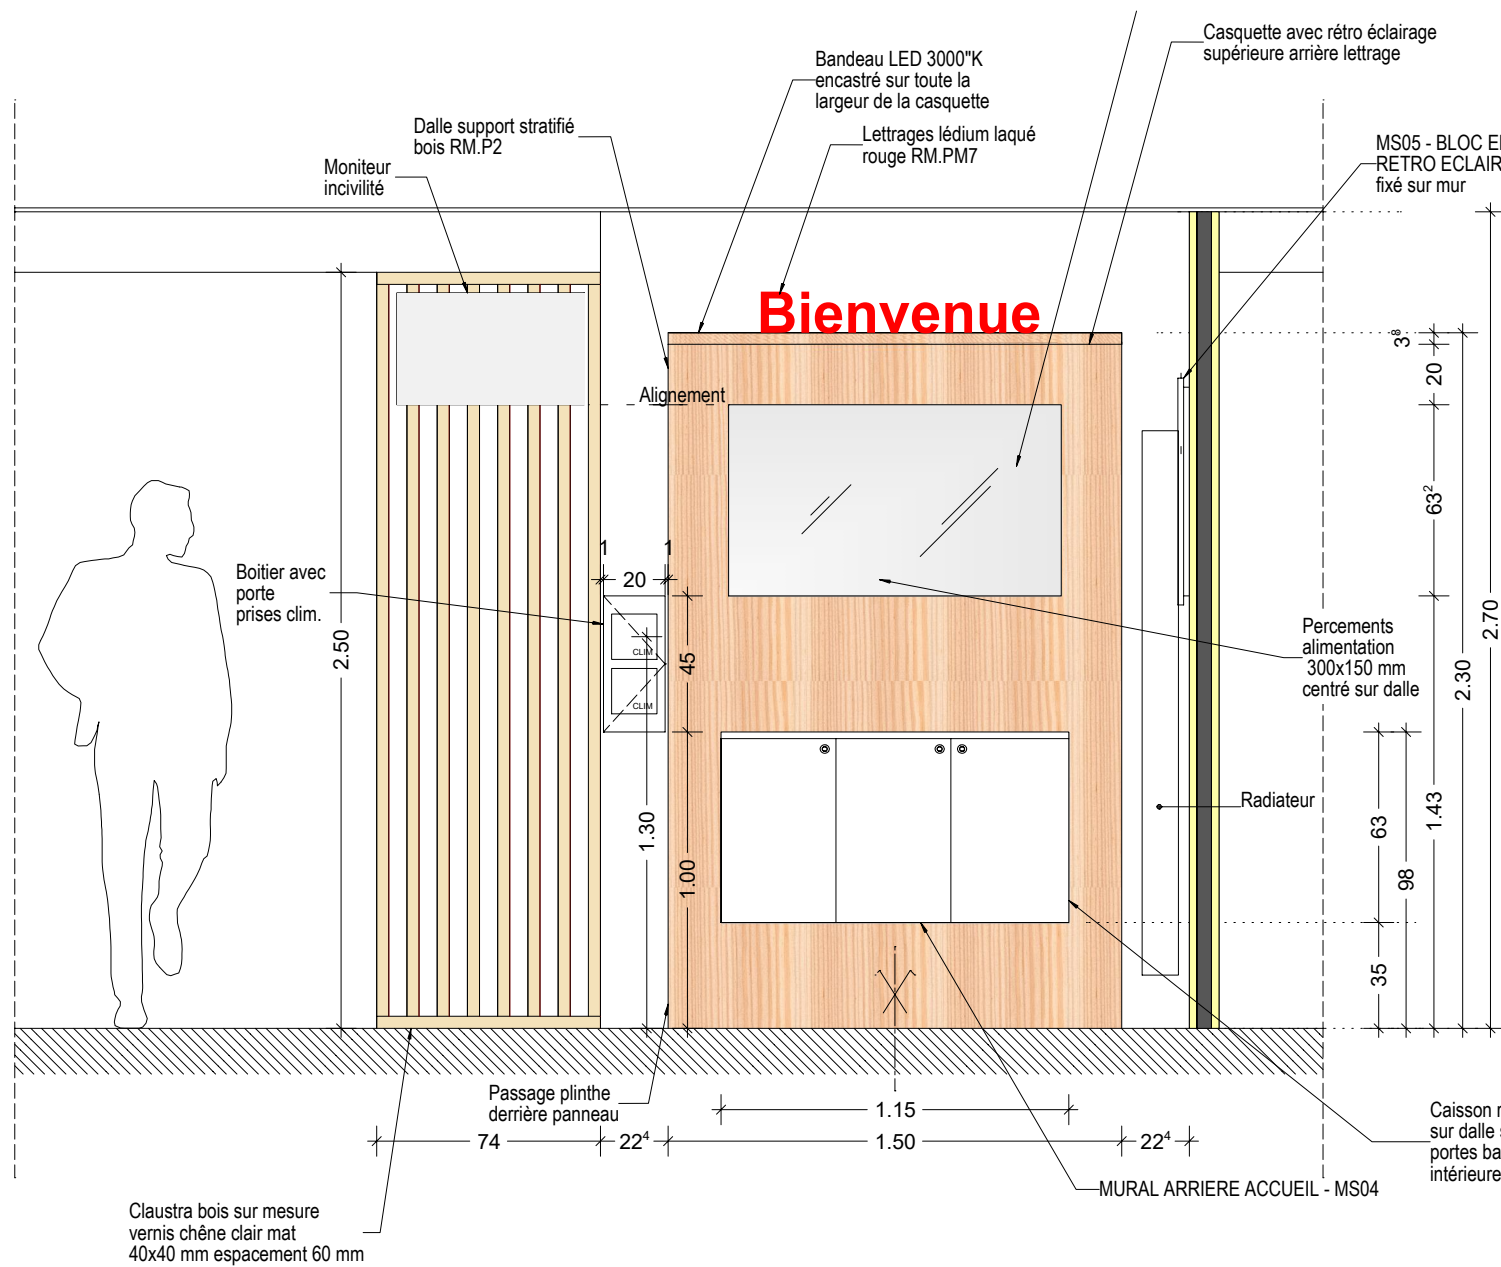

Elévation de principe (2)
Espace ACCUEIL - Meuble arrière MS04 / Bloc enseigne rétroéclairé MS05

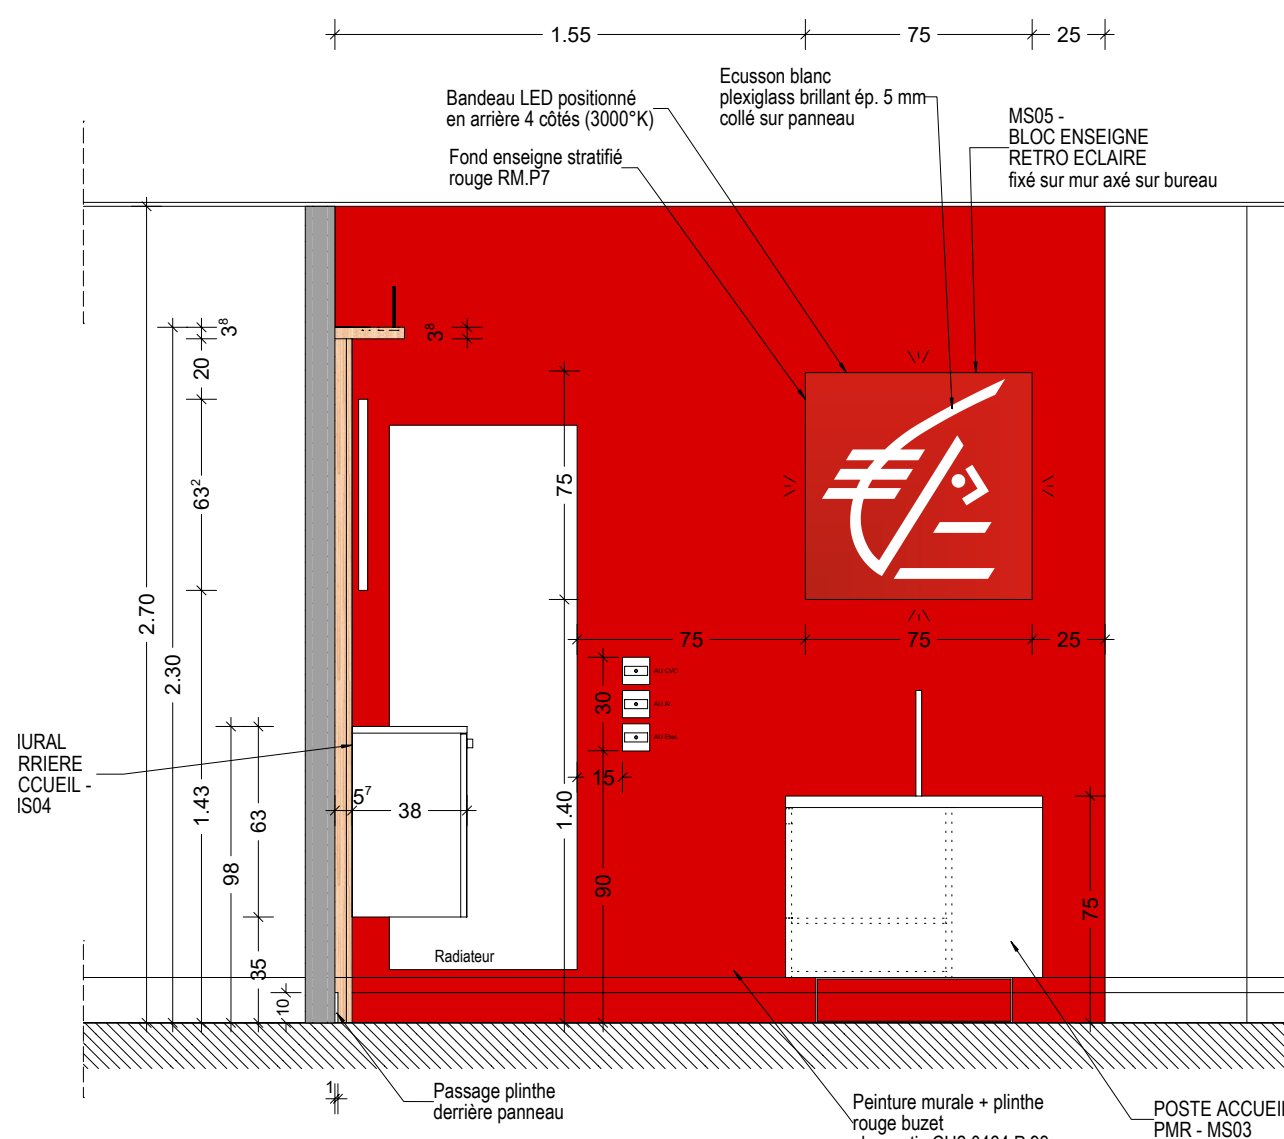

Elévation de principe (3)
Ech. 1/25Espace ACCUEIL - Meuble arrière MS04 / Bloc enseigne rétroéclairé MS05

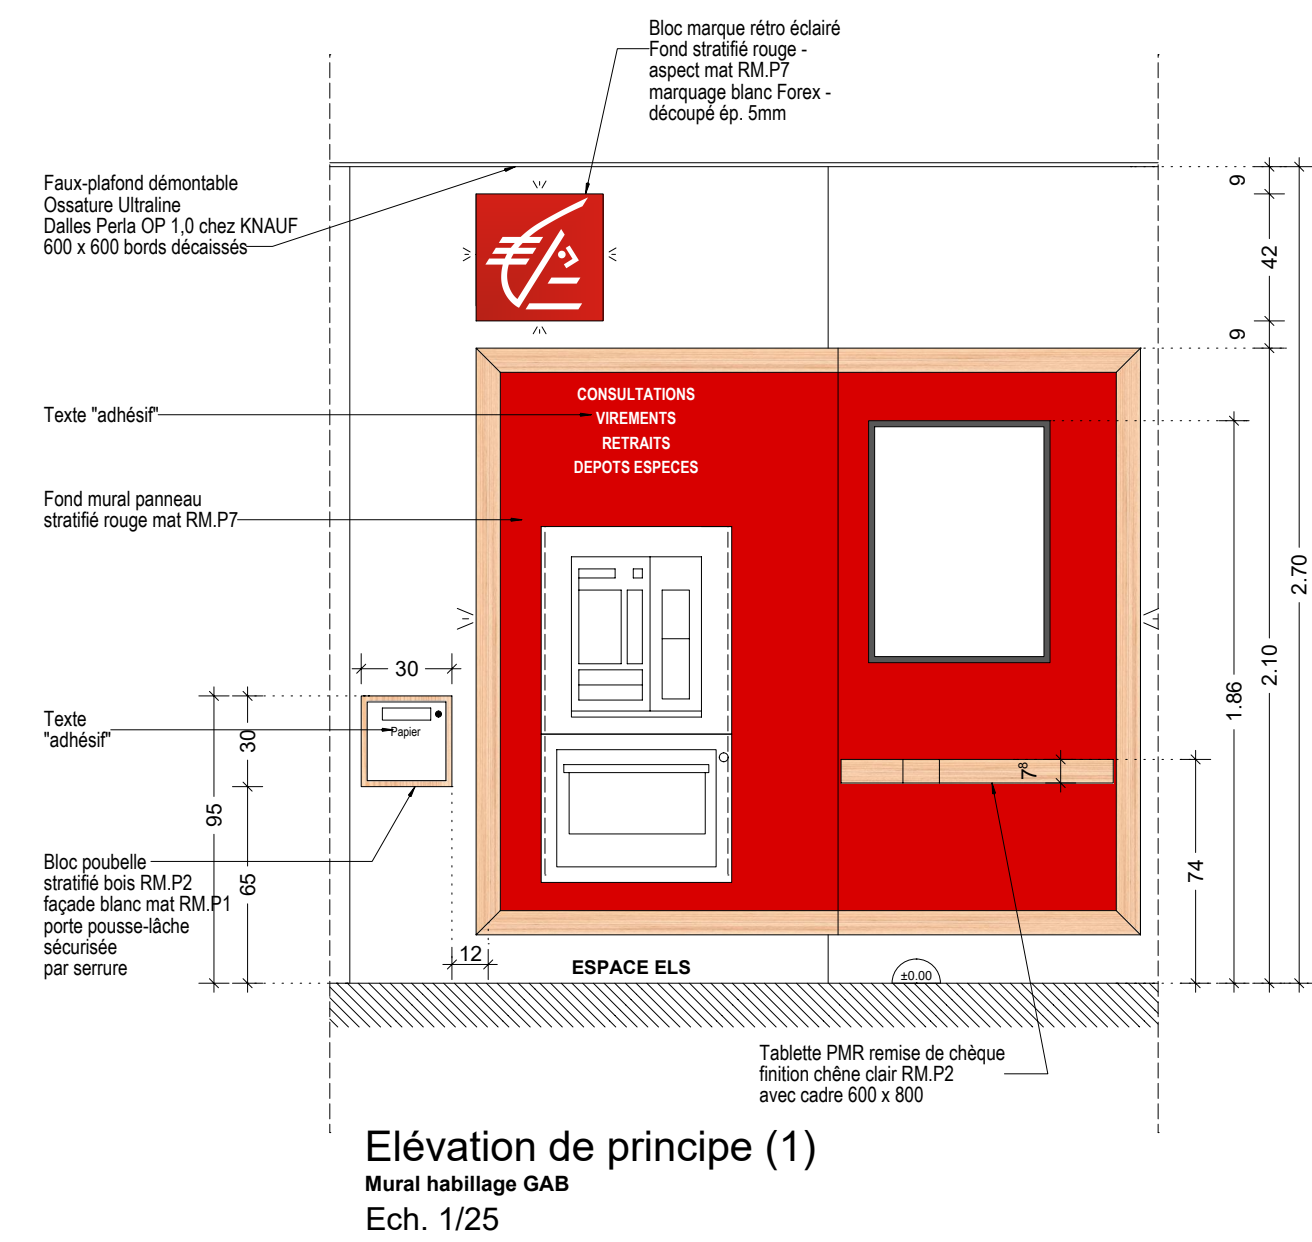

Projet de réaménagement de l'agence bancaire CERA - Annecy NOVEL

Place de l'Annapurna
74000 Annecy

Maitre d'Ouvrage



CAISSE EPARGNE RHONE ALPES
Tour Incity, 116 Cours Lafayette
69003 Lyon

ATELIER D'ARCHITECTURE
NORMANDON & JARDIN

Conceptions & variations architecturales

Architecte Urbaniste - Economiste du bâtiment - Maître d'œuvre et OPC - CAUE38

22 rue Paul Helbronner
38100 GRENOBLE
Tél : 04 76 09 43 43
contact@benoit-architecte.fr
www.benoit-architecte.fr

SYNTHESE

Coupe edl / projet - Façades edl / projet Elévation GAB / Elévations espace Accueil

Nota: les plans sont indicatifs, les ouvrages seront à réaliser selon les plans d'exécution spécifiques à charge des entreprises et dans le respect scrupuleux des règles de l'art, normes et réglementations en vigueur.

Echelle :	Modifications :
1/50 et 1/25	A - SYNTHESE - 05 07 2024
	B - 02 08 2024 - Elévations de principe espace accueil
	C - 02/09/2024 - Elévation (3) : ajustement cloison local ménage et ETS
Dessiné le :	
22/03/2024	
Jérémy NORMANDON, Architecte HM0NP Architecte Conseiller auprès du CAUE de l'Isère.	

C - 23-14 - 01