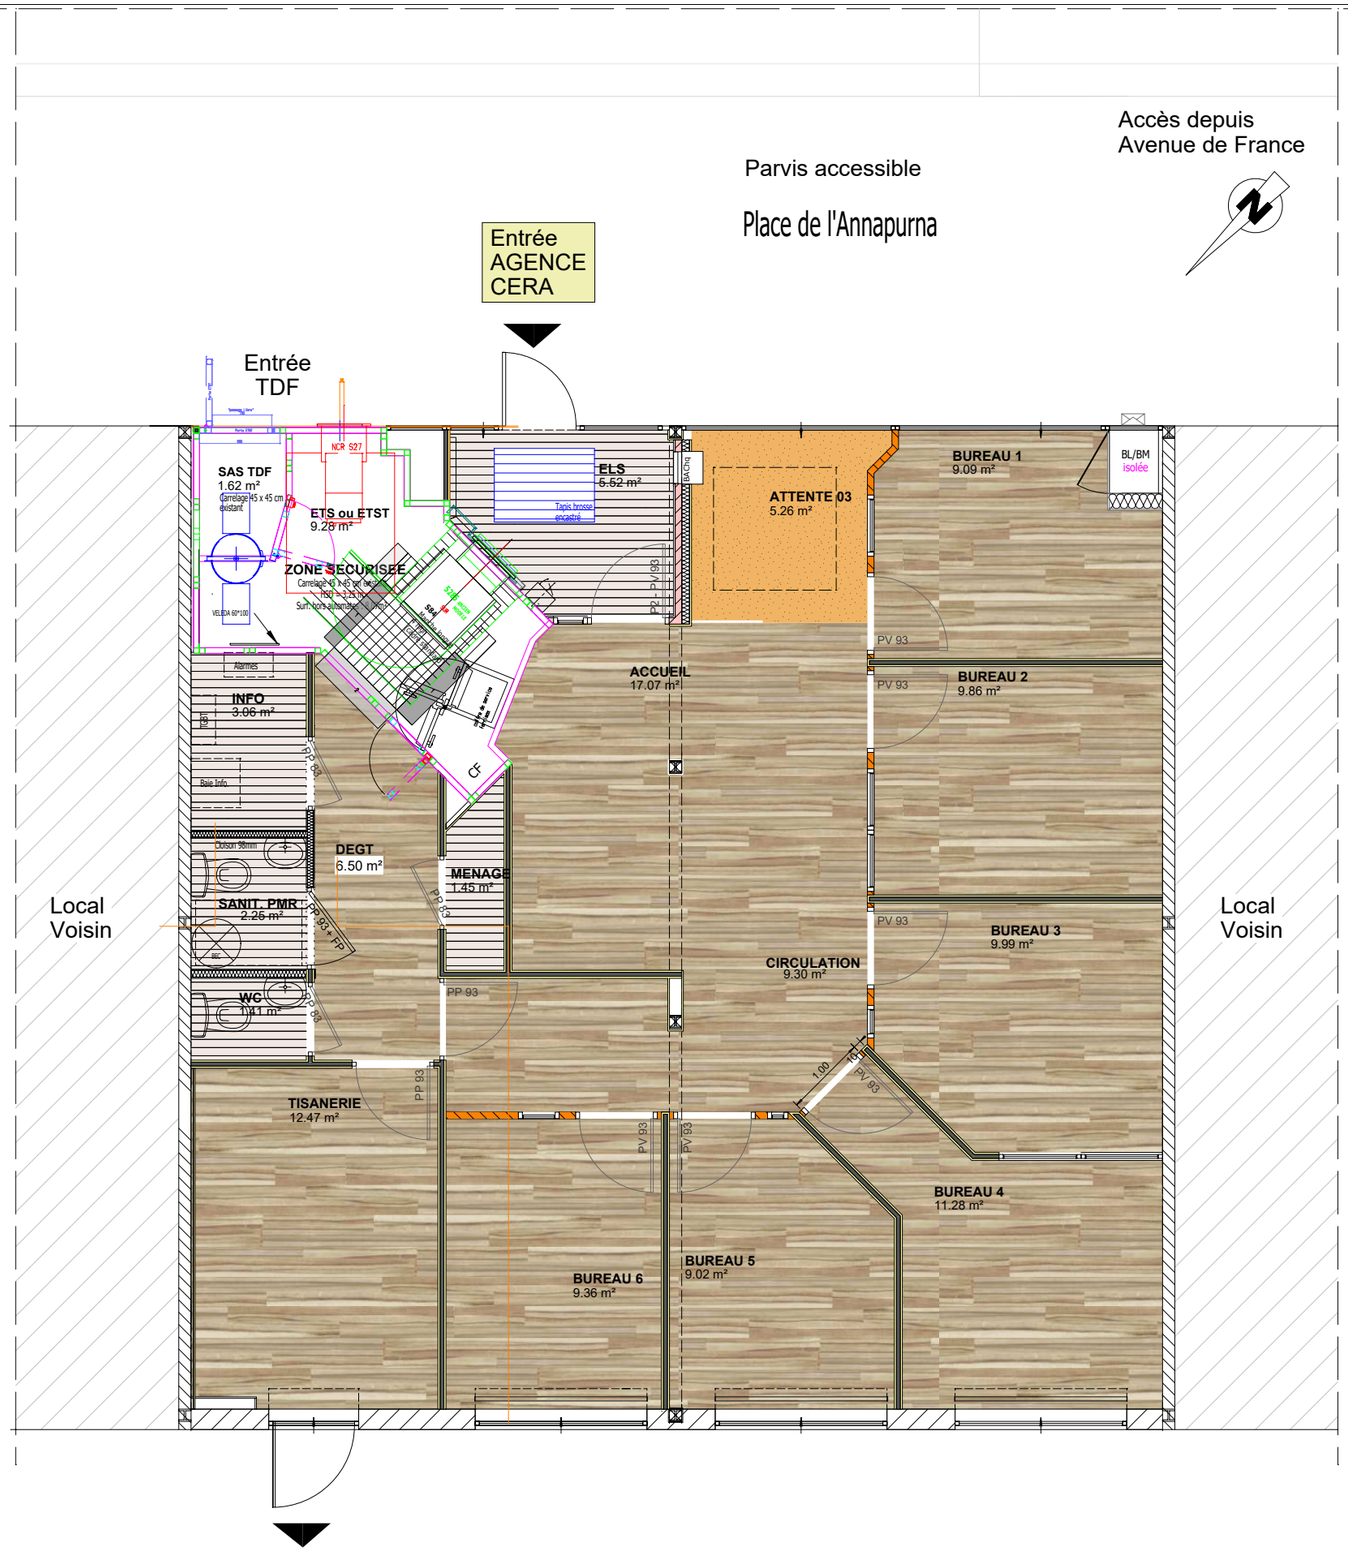

Surface habitable	
ACCUEIL	17.07 m²
ATTENTE 03	5.26 m²
BUREAU 1	9.09 m²
BUREAU 4	11.28 m²
BUREAU 5	9.02 m²
BUREAU 6	9.36 m²
CIRCULATION	9.30 m²
DEGT	6.50 m²
ELS	5.52 m²
ETS ou ETST	9.28 m²
INFO	3.06 m²
MENAGE	1.45 m²
SANIT. PMR	2.25 m²
SAS TDF	1.62 m²
TISANERIE	12.47 m²
WC	1.41 m²
BUREAU 2	9.86 m²
BUREAU 3	9.99 m²
	133.79 m²

LEGENDE SOLS

S01 - Les sanitaires (sol et plinthes)
Carrelage effet bois
ATLAS CONCORDE - Etic Rovere mat
15 x 90 cm pose droite.

S02 - Les circulations / Les bureaux conseillers
PVC lame bois :
SS5W2518 dans la gamme Spacia
fixation par colle Fibrée

S03
PVC tissé :
NTGRATE
Fair Sienna

B - 02/09/2024 - Ajustement des cloisons du local ménage et ETS

Atelier d'Architecture
NORMANDON & JARDIN

CAISSE D'EPARGNE
Rhône Alpes

Projet de réaménagement de l'agence bancaire
CERA - ANNECY NOVEL
place de l'Annapurna - 74000 Annecy

SYNTHESE
PROJET
Plan du rez-de-chaussée - SOL

Ech :
1/75

SYNTHESE
A - 23-12 - 03

Date :
05/07/2024