


ETAT DES LIEUX - DEMOLITION - REZ-DE-CHAUSSEE
Ech. 1/50


LEGENDE DEMOLITIONS	
	Dépose sol
	Dépose plafond
	Dépose

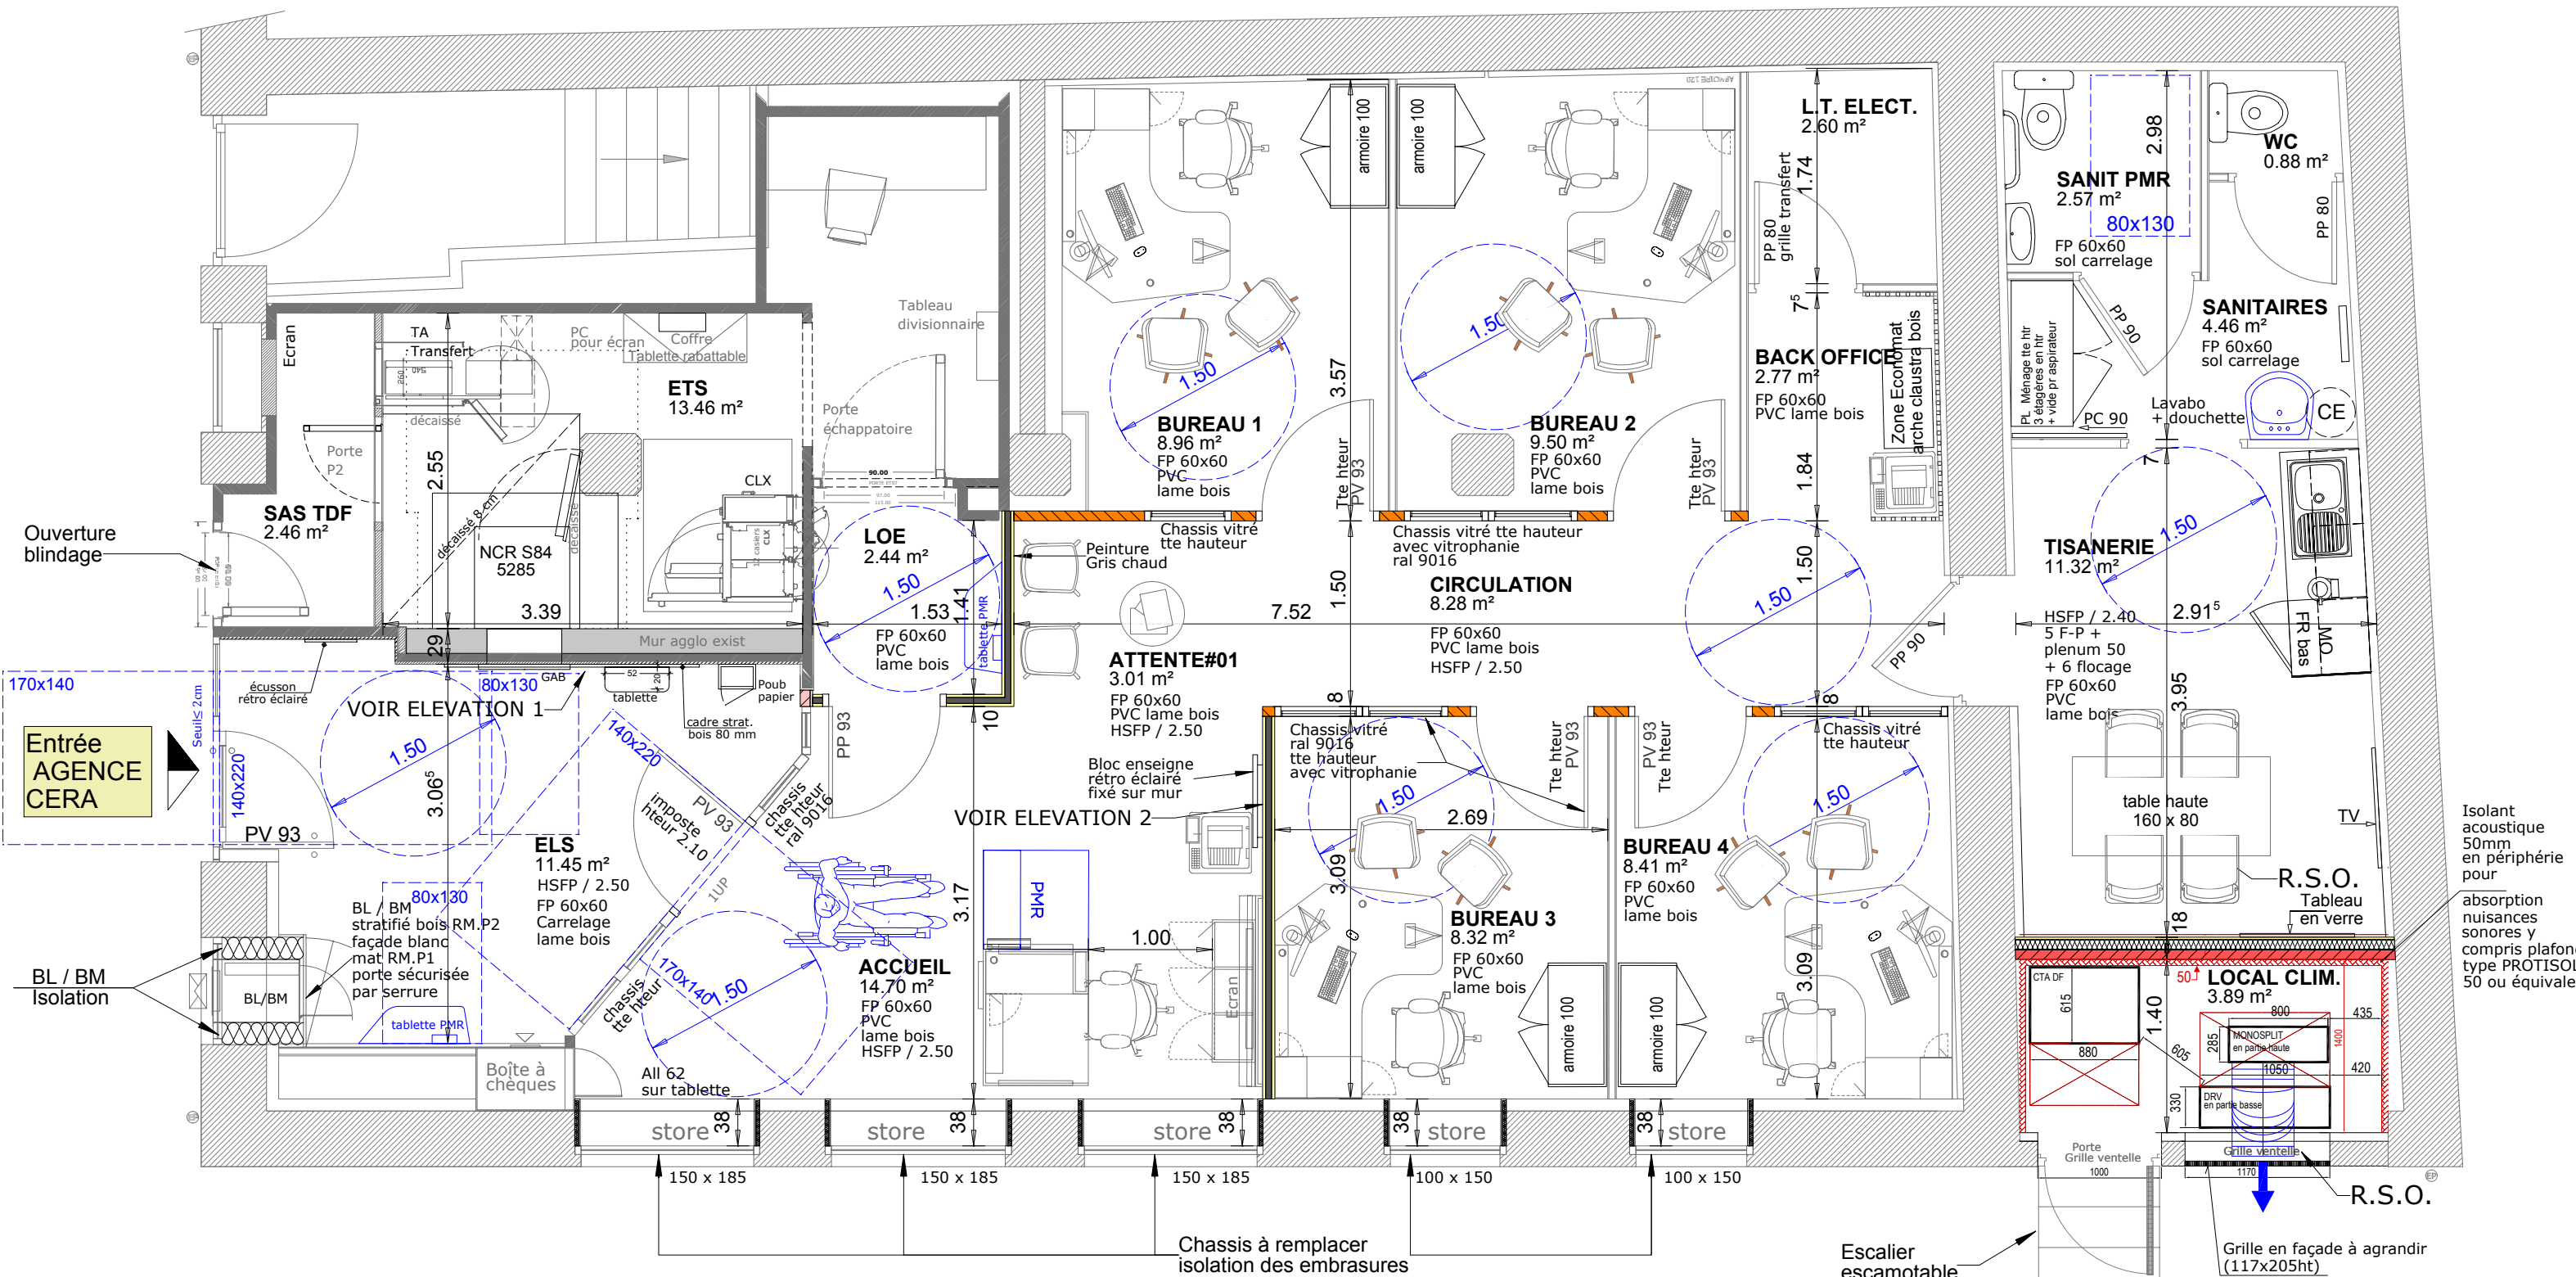


PROJET - REZ-DE-CHAUSSEE
Ech. 1/50

LEGENDE CLOISONS	
Paroi métallique blindée intérieur + habillage	
Paroi métallique blindée intérieur	
Paroi métallique blindée sur extérieur Type 1	
Paroi métallique blindée sur extérieur Type 2	
Cloisons démontables 78 mm pleines ou vitrées	
Cloisons placostil 98 / 48 mm	
Doublage en plaques de plâtre BA 13 sur ossature + laine de roche	
Doublage en plaques de plâtre BA 13	


SURFACES HABITABLES	
ACCUEIL	14.70 m²
ATTENTE	3.01 m²
BACK OFFICE	2.77 m²
BUREAU 1	8.96 m²
BUREAU 2	9.50 m²
BUREAU 3	8.32 m²
BUREAU 4	8.41 m²
CIRCULATION	8.28 m²
ELS	11.45 m²
ETS	13.46 m²
L.T. ELECT.	2.60 m²
LOCAL CLIM.	3.89 m²
LOE	2.44 m²
SANIT PMR	2.57 m²
SANITAIRES	4.46 m²
SAS TDF	2.46 m²
TISANERIE	11.32 m²
WC	0.88 m²
Total	119.48 m²

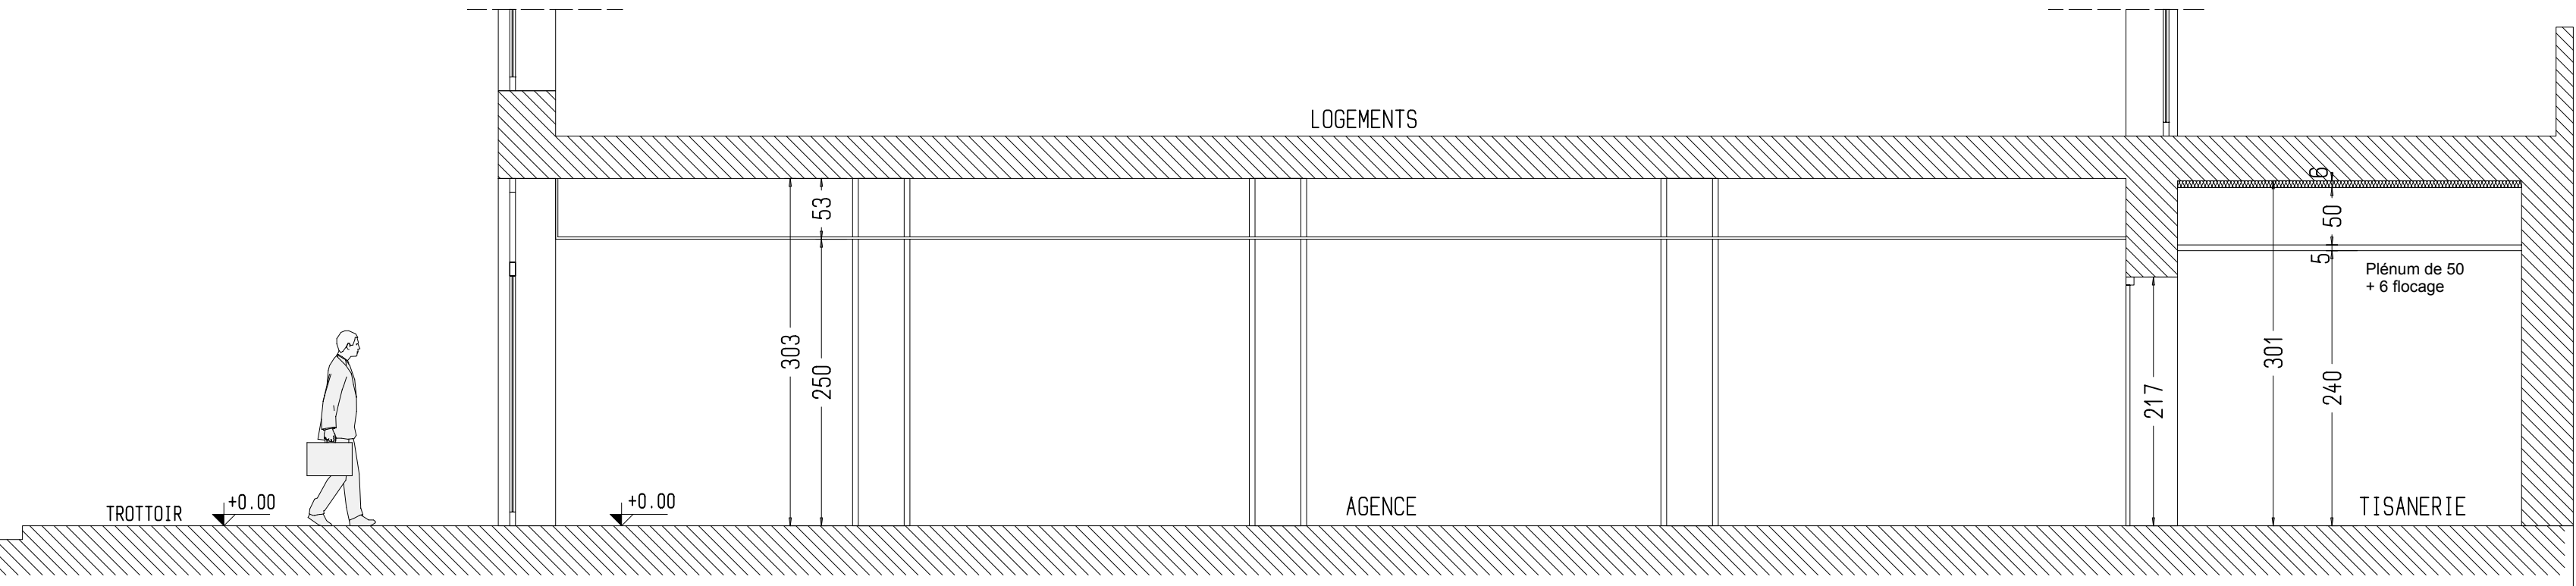

ETAT DES LIEUX - Coupe de principe
Ech. 1/50

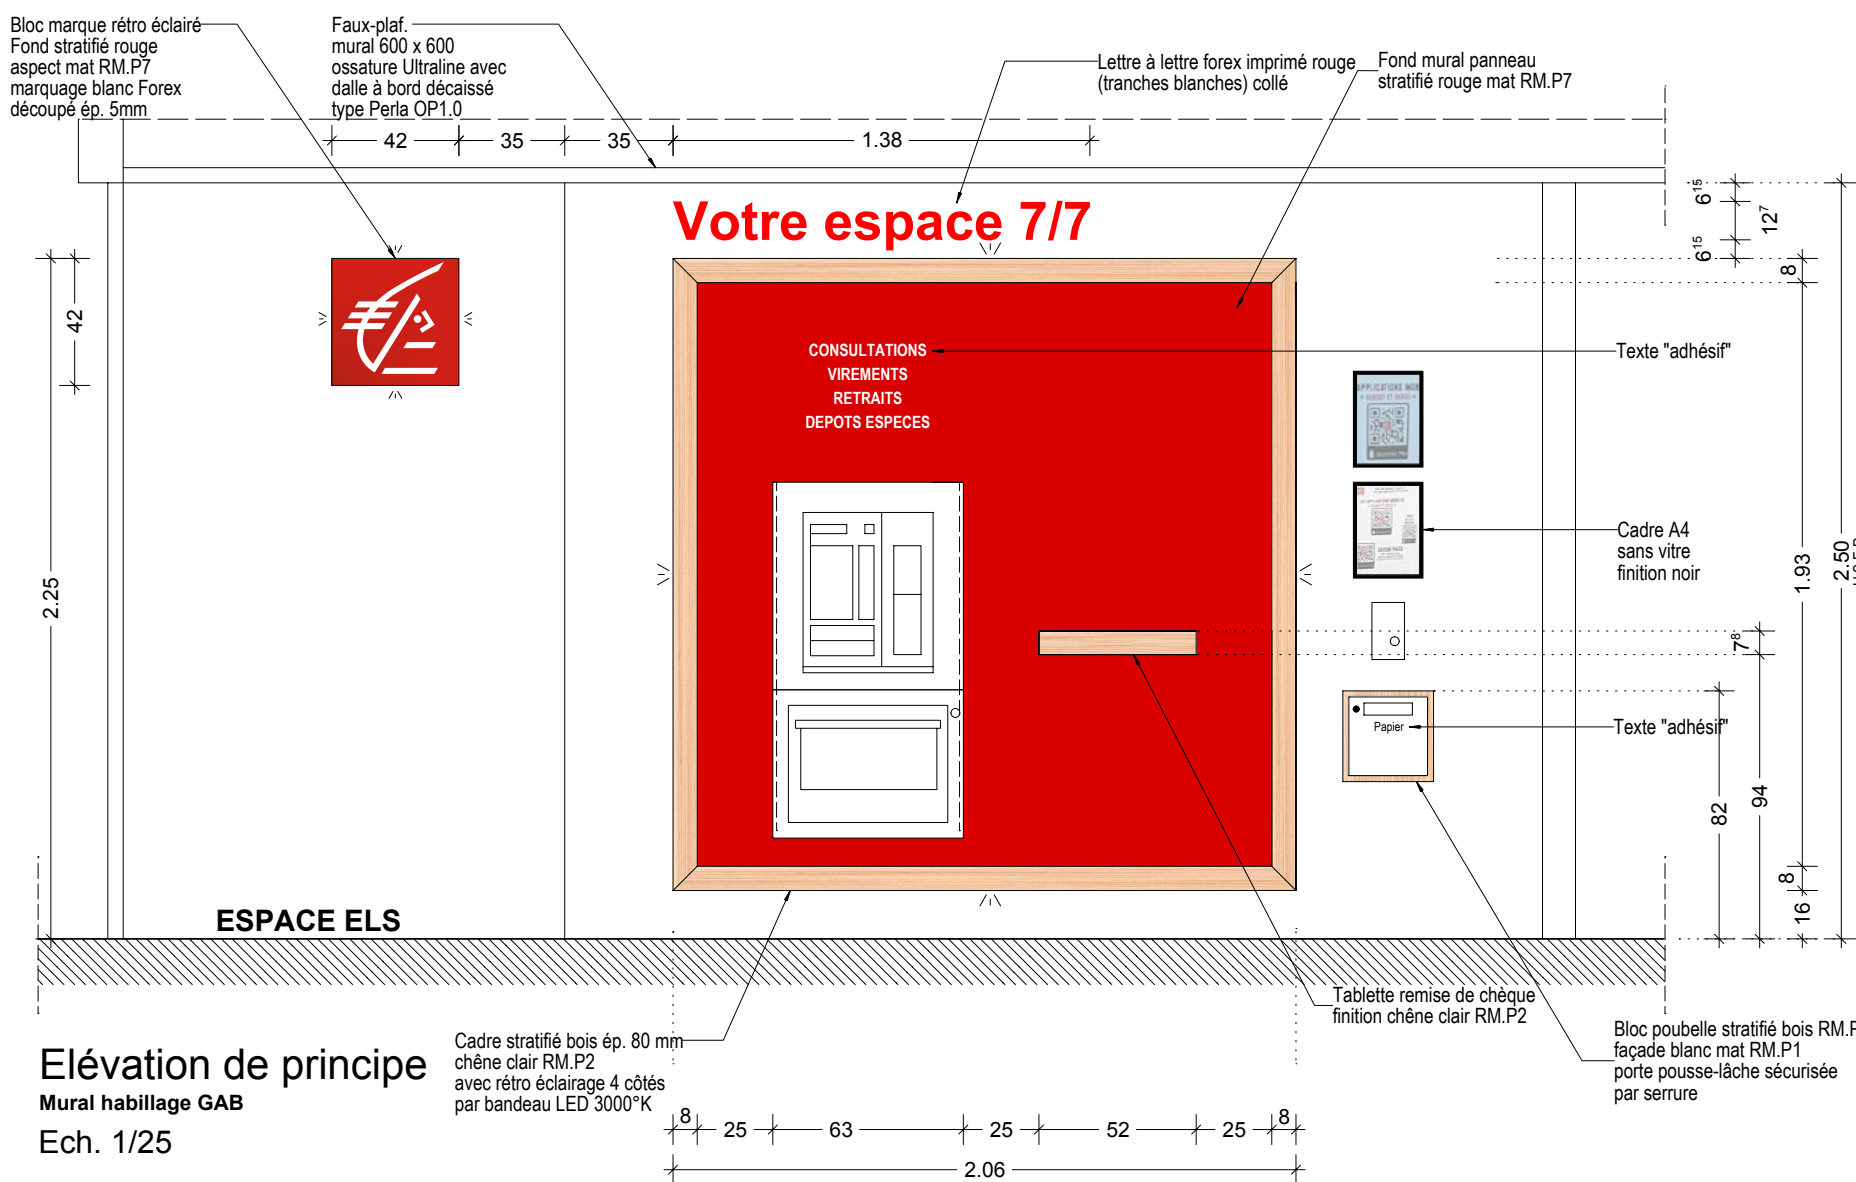

Elévation de principe
Mural habillage GAB
Ech. 1/25

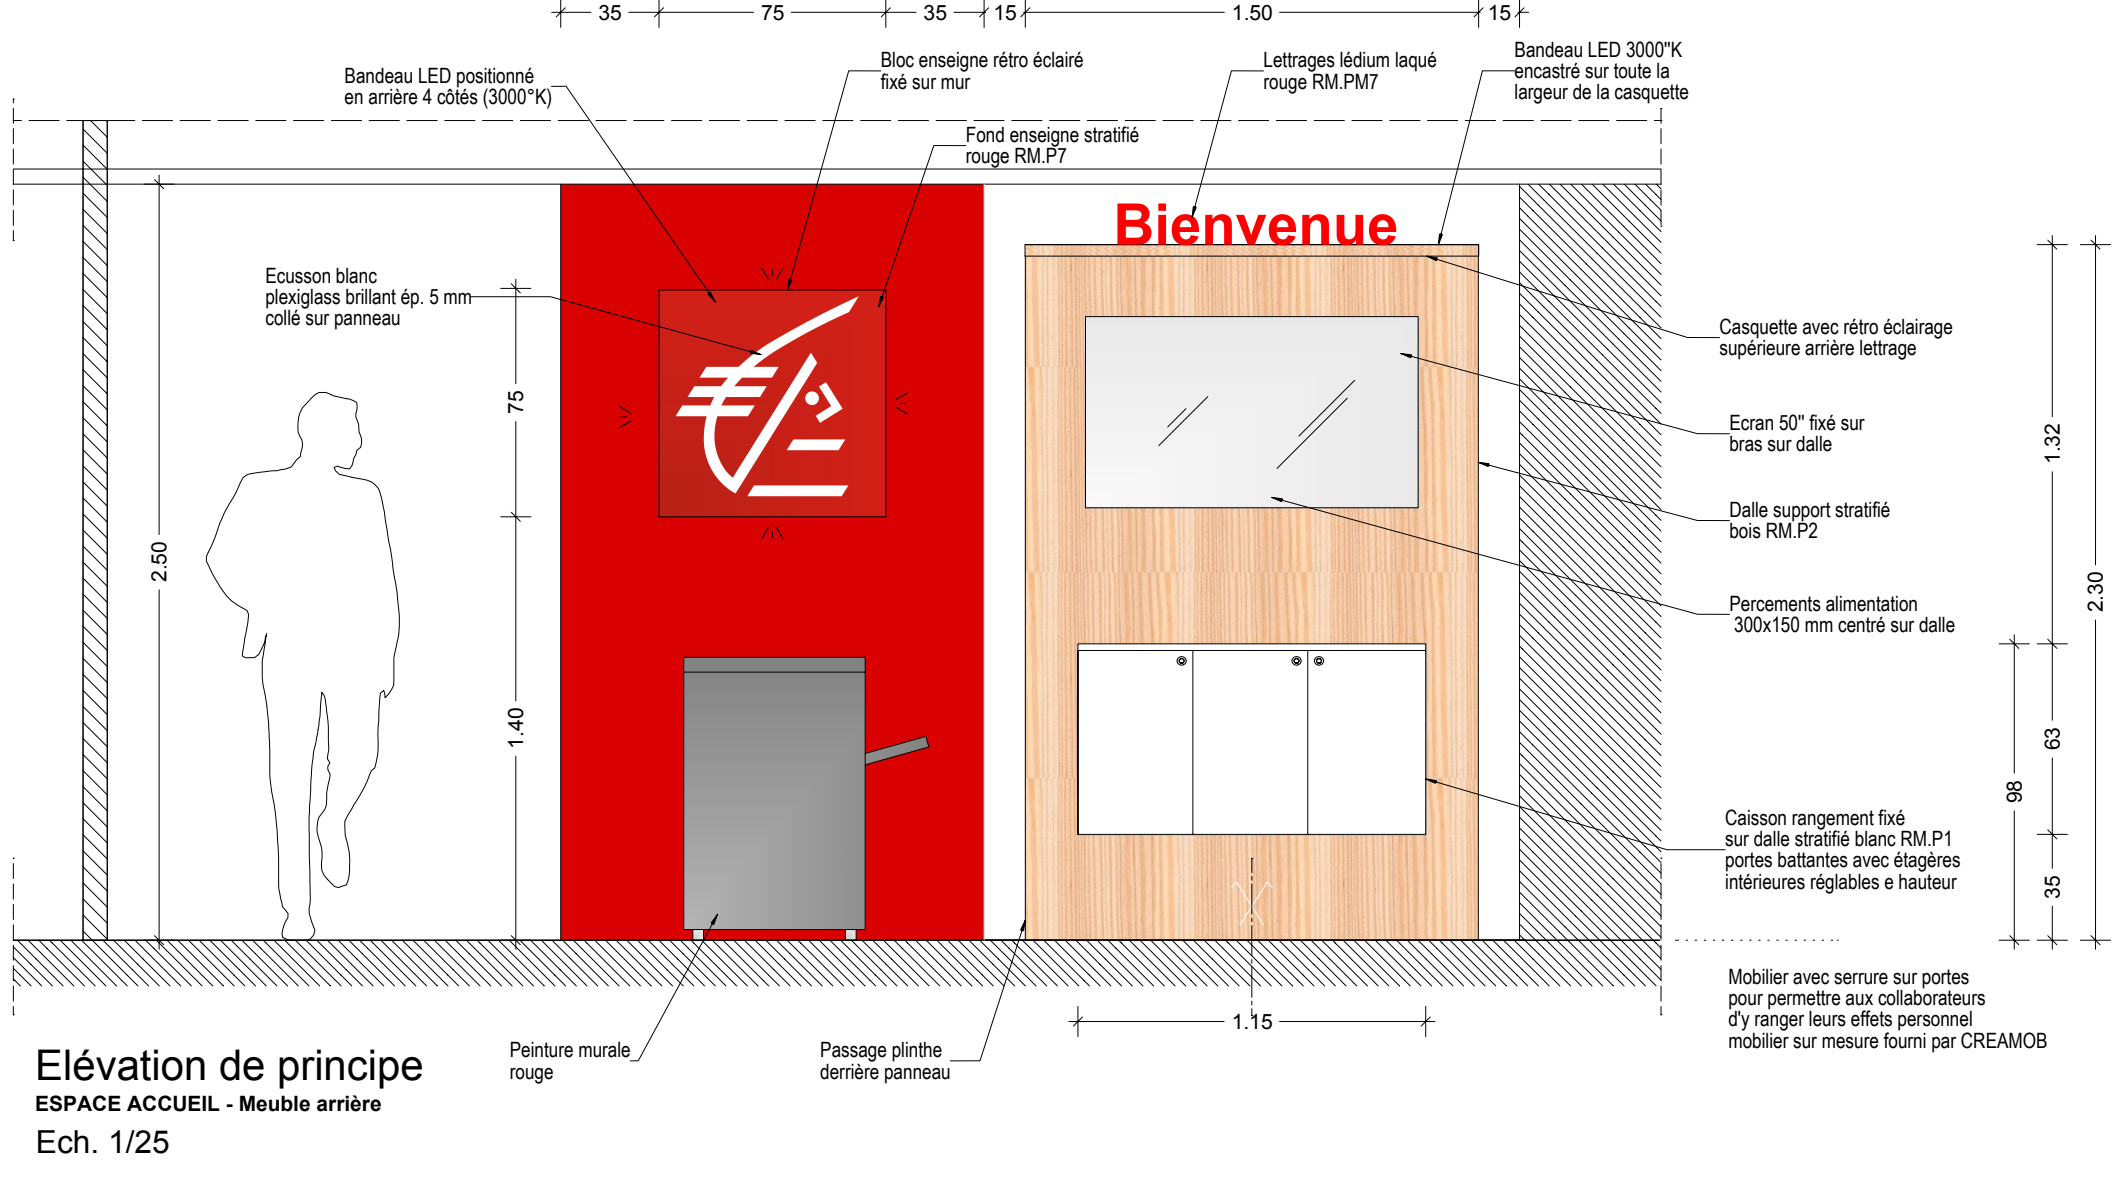

Elévation de principe
ESPACE ACCUEIL - Meuble arrière
Ech. 1/25

Projet de réaménagement de l'agence bancaire CERA - Saint-Jean-de-Bournay

17 rue des terreaux
38440 Saint-Jean-de-Bournay

Maitre d'Ouvrage



CAISSE EPARGNE RHONE ALPES
Tour Incity, 116 Cours Lafayette
69003 Lyon

ATELIER D'ARCHITECTURE
NORMANDON & JARDIN

Architecte Urbaniste - Economiste du bâtiment - Maître d'œuvre et OPC - CAUE38

22 rue Paul Helbronner
38100 GRENOBLE
Tél : 04 76 09 43 43
contact@benoit-architecte.fr
www.benoit-architecte.fr

PRO

Plans d'état des lieux, démolition et projet RdC / Coupe / Elévations

Nota: les plans sont indicatifs, les ouvrages seront à réaliser selon les plans d'exécution spécifiques à charge des entreprises et dans le respect scrupuleux des règles de l'art, normes et réglementations en vigueur.

Echelle : 1/50 et 1/25	Modifications :
Dessiné le : 18/01/2024	
Jérémy NORMANDON, Architecte HM0NP Architecte Conseiller auprès du CAUE de l'Isère.	

A - 23-18 - 01