




EXISTANT - FACADE OUEST
Ech. 1/75

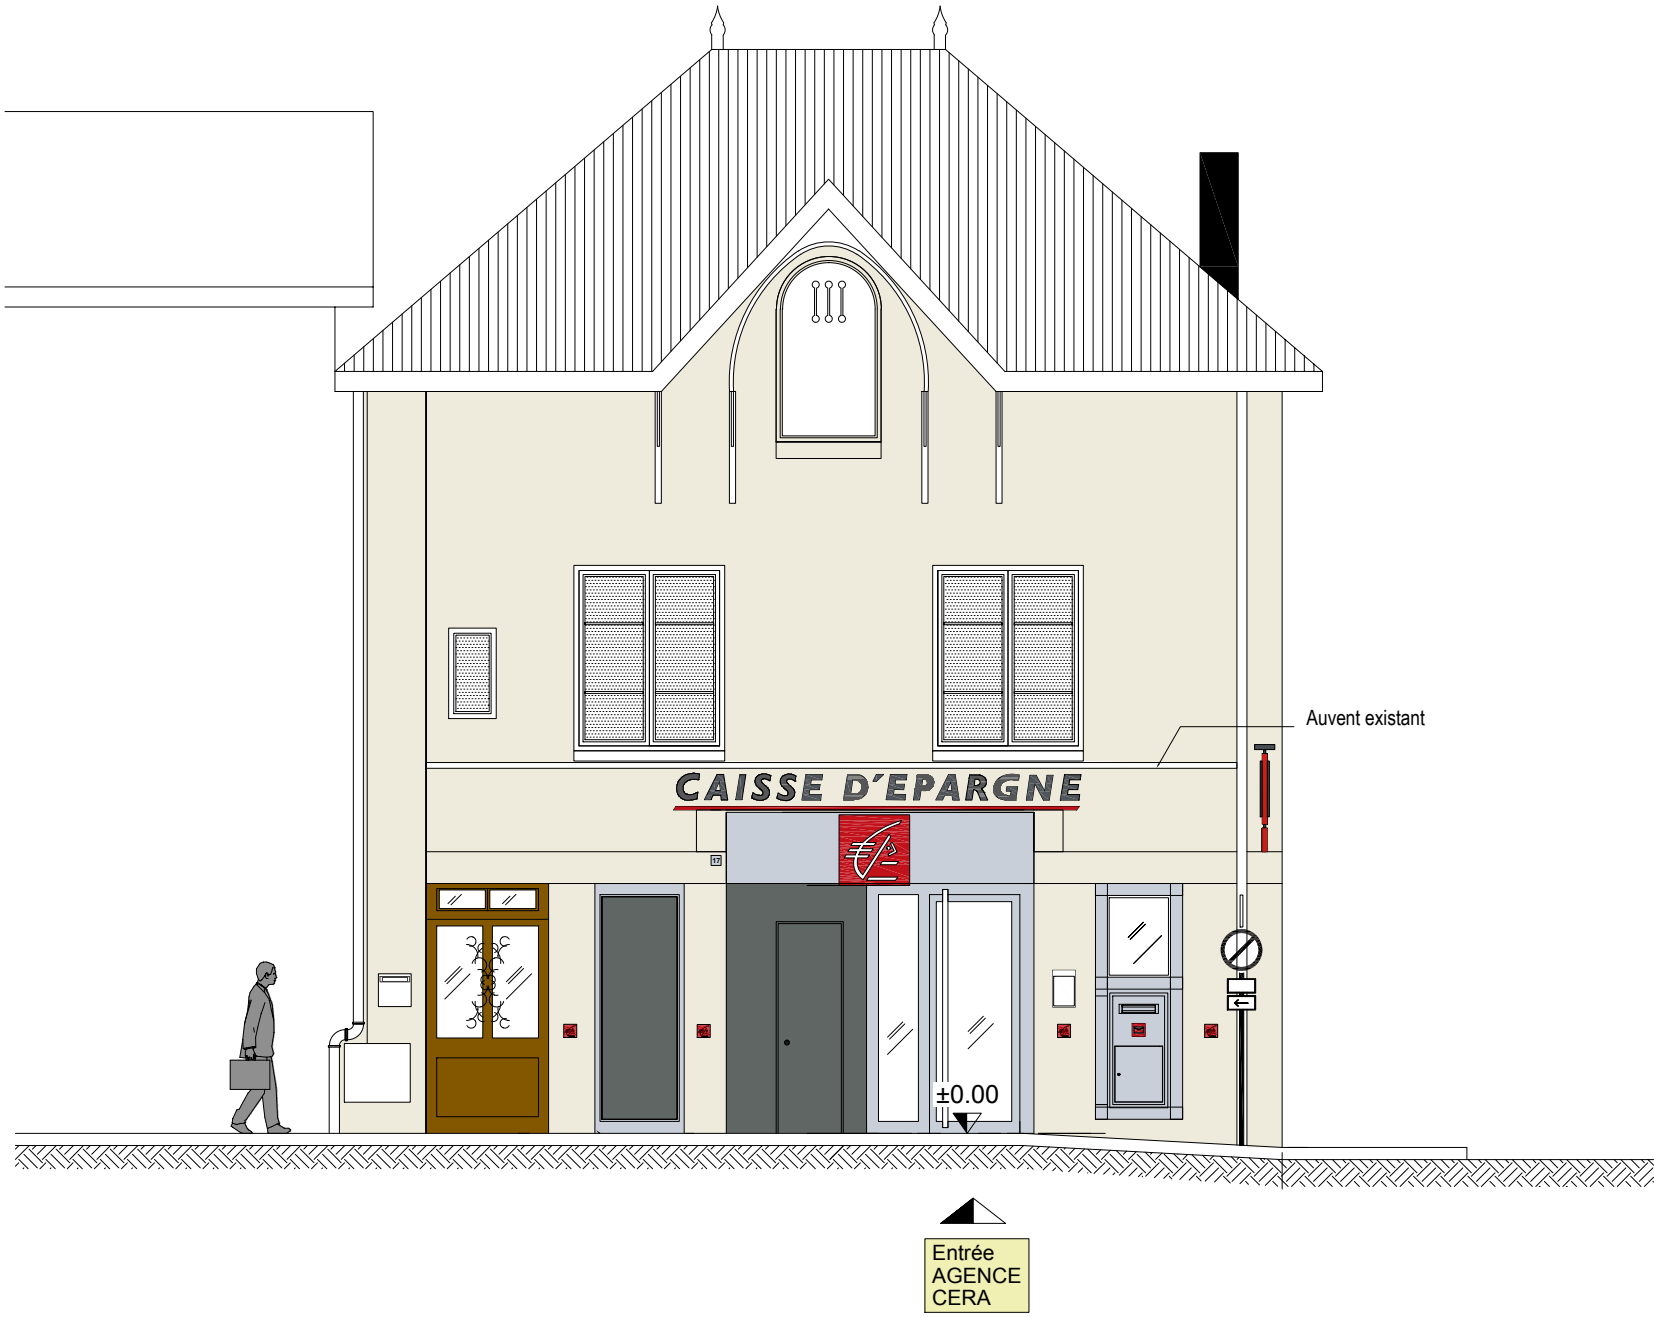

EXISTANT - FACADE NORD
Ech. 1/75

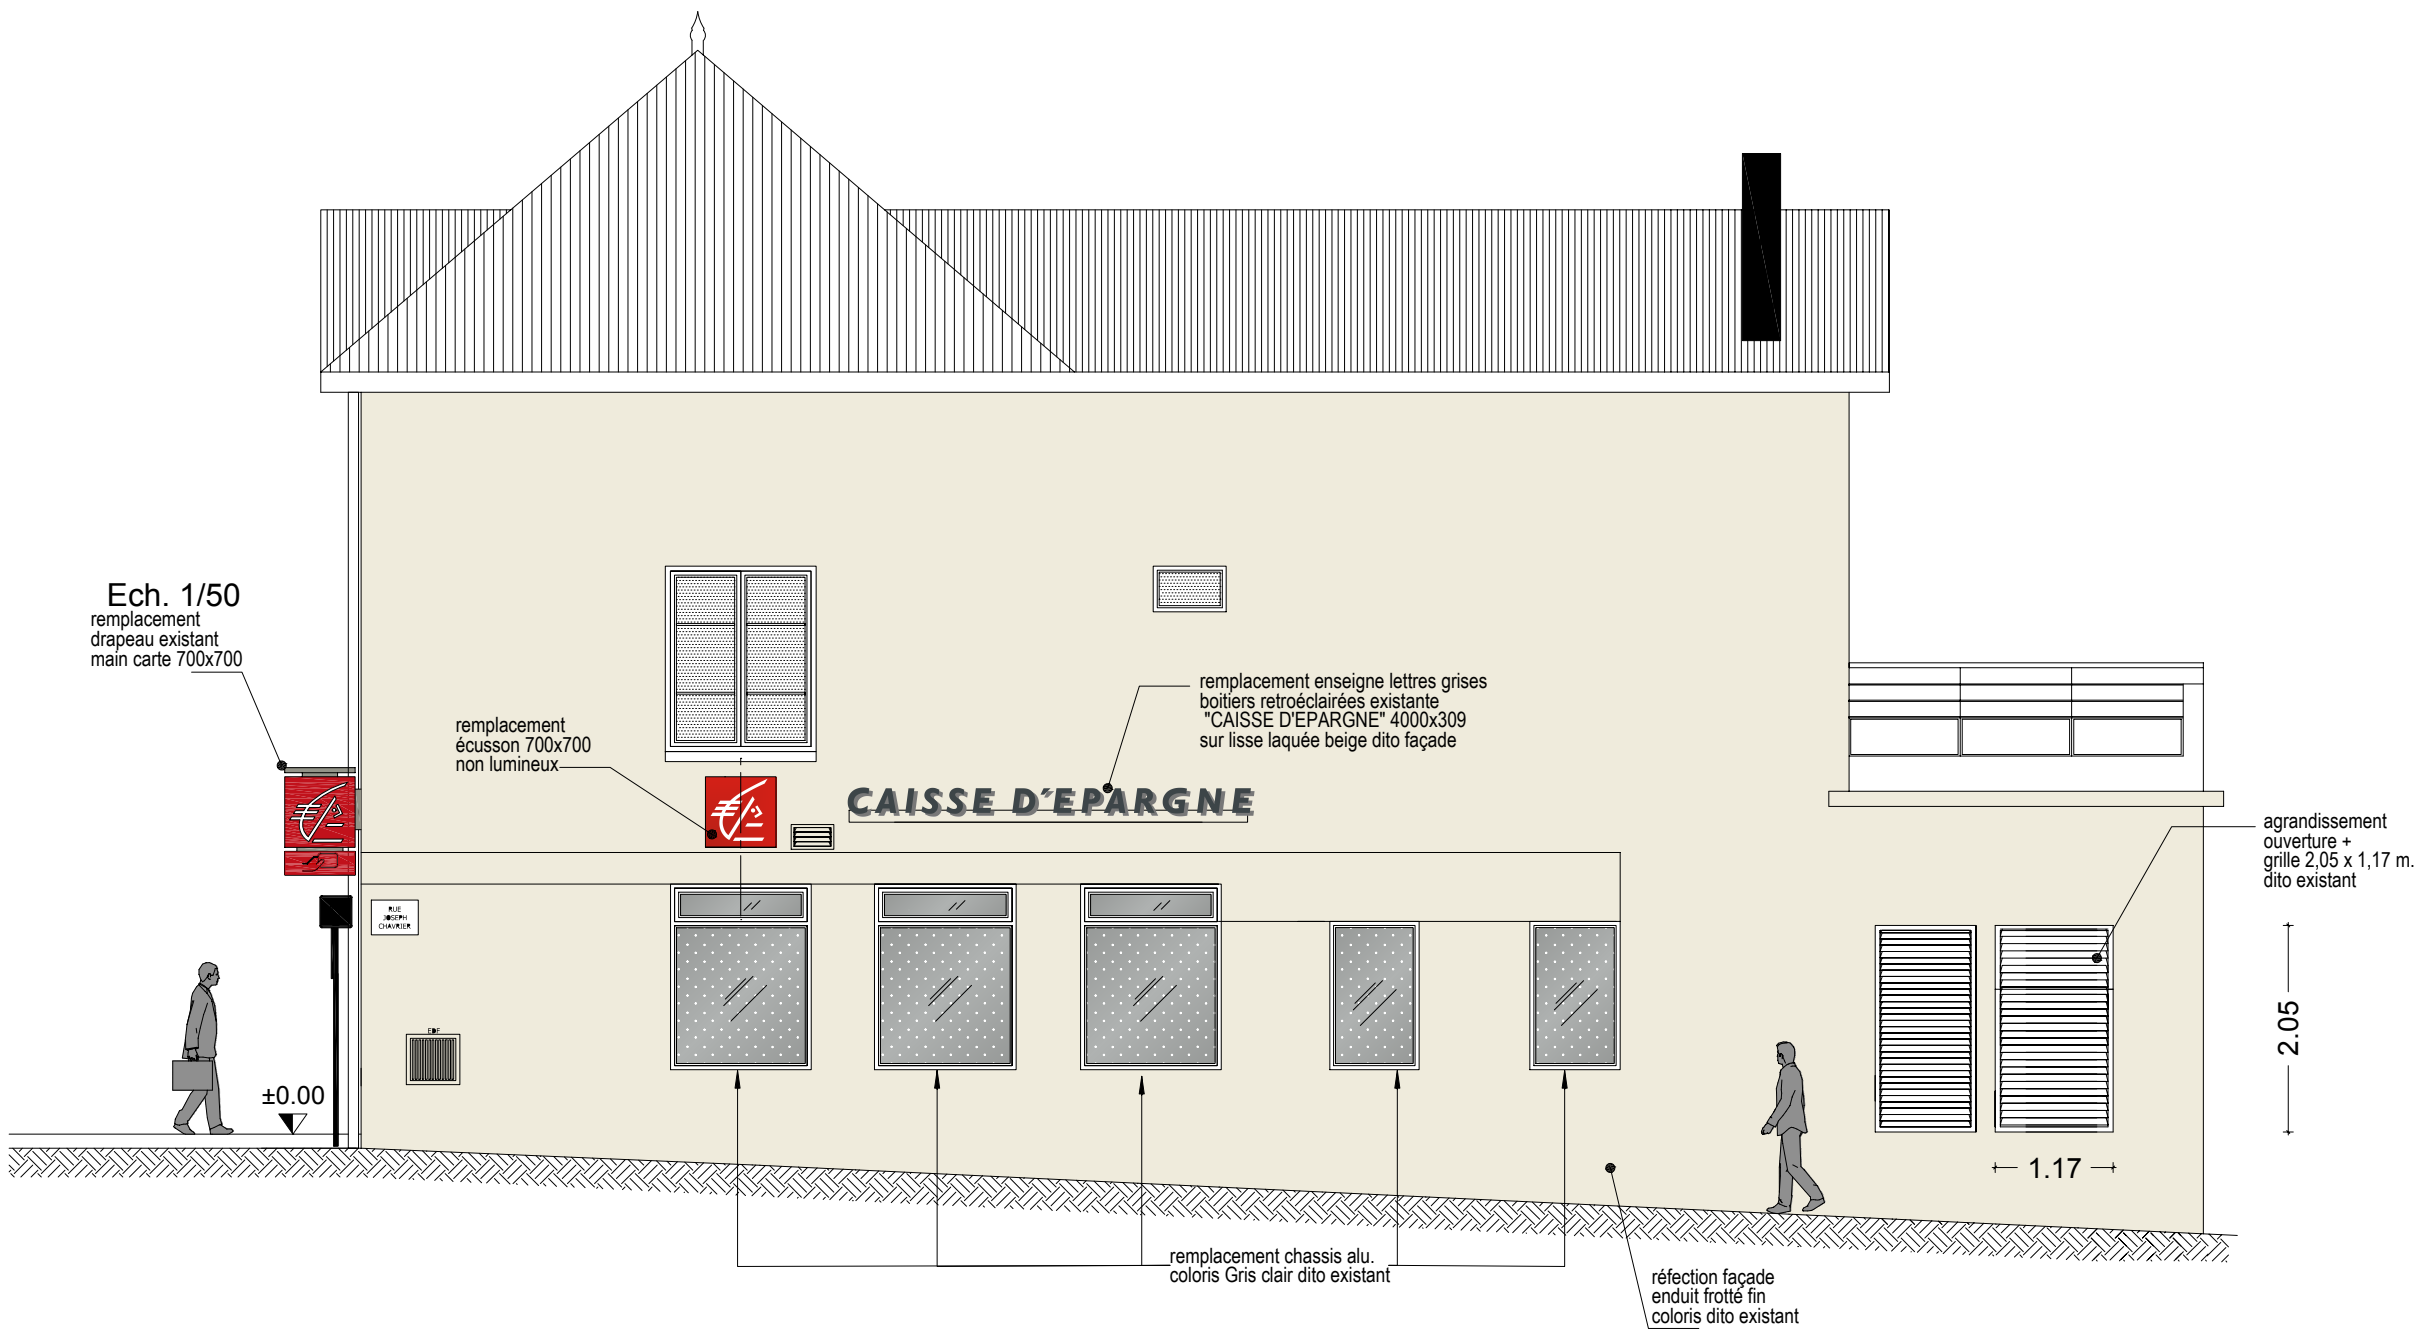

PROJET - FACADE OUEST
Ech. 1/75

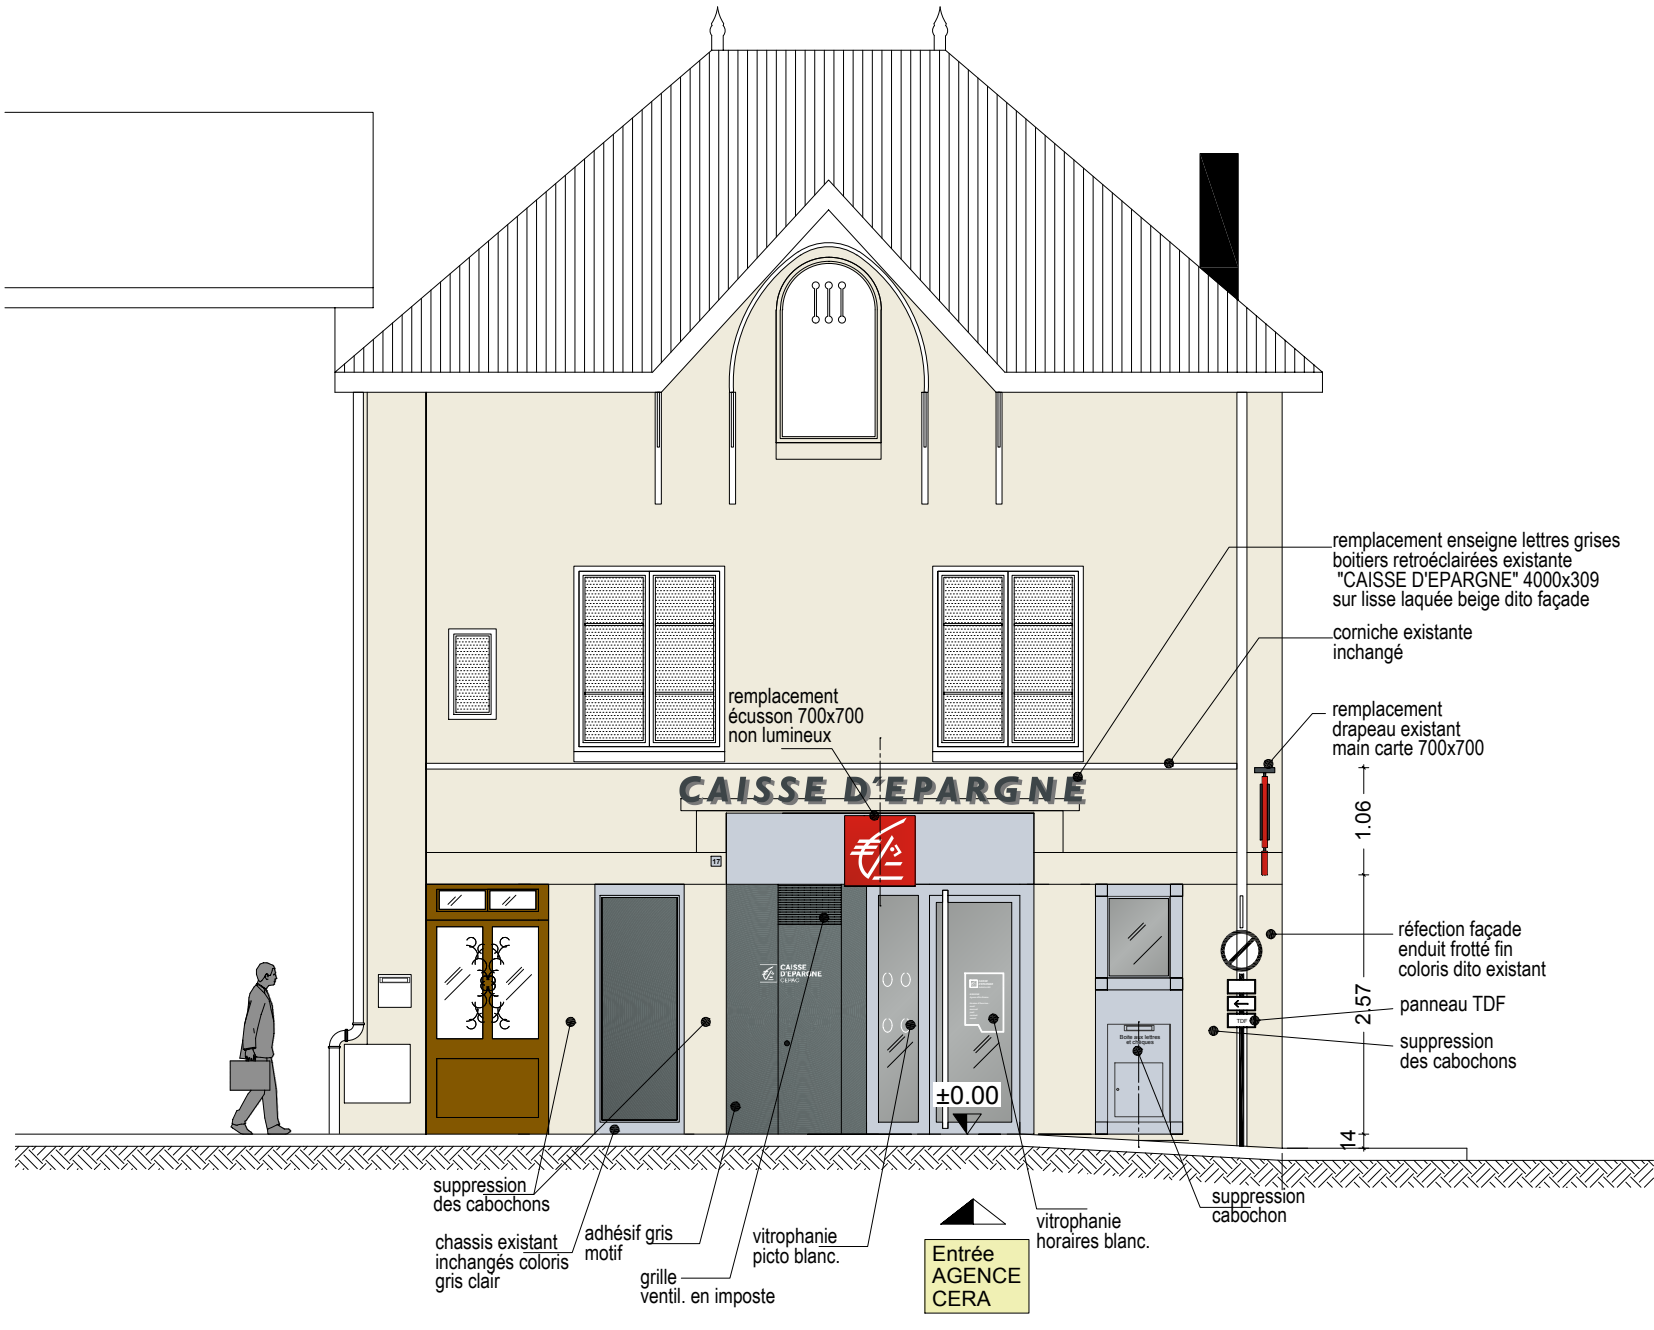

PROJET - FACADE NORD
Ech. 1/75

Projet de réaménagement de l'agence bancaire CERA - Saint-Jean-de-Bournay

17 rue des terreaux
38440 Saint-Jean-de-Bournay

Maitre d'Ouvrage



CAISSE EPARGNE
RHONE ALPES
Tour Incity, 116 Cours Lafayette
69003 Lyon

ATELIER D'ARCHITECTURE
NORMANDON & JARDIN

Conceptions & variations architecturales

Architecte Urbaniste - Economiste du bâtiment – Maître d'œuvre et OPC – CAUE38

22 rue Paul Helbronner
38100 GRENOBLE
Tél. : 04 76 09 43 43
contact@benoit-architecte.fr
www.benoit-architecte.fr

PRO

Façades d'état des lieux, et projet Façade Ouest et Façade Nord

Nota: les plans sont indicatifs, les ouvrages seront à réaliser selon les plans
d'exécution spécifiques à charge des entreprises et dans le respect
scrupuleux des règles de l'art, normes et réglementations en vigueur.

Echelle :	Modifications :
1/75	
Dessiné le :	
18/01/2024	
Jérémy NORMANDON, Architecte HMONP Architecte Conseiller auprès du CAUE de l'Isère.	A - 23-18 - 02