



RDC

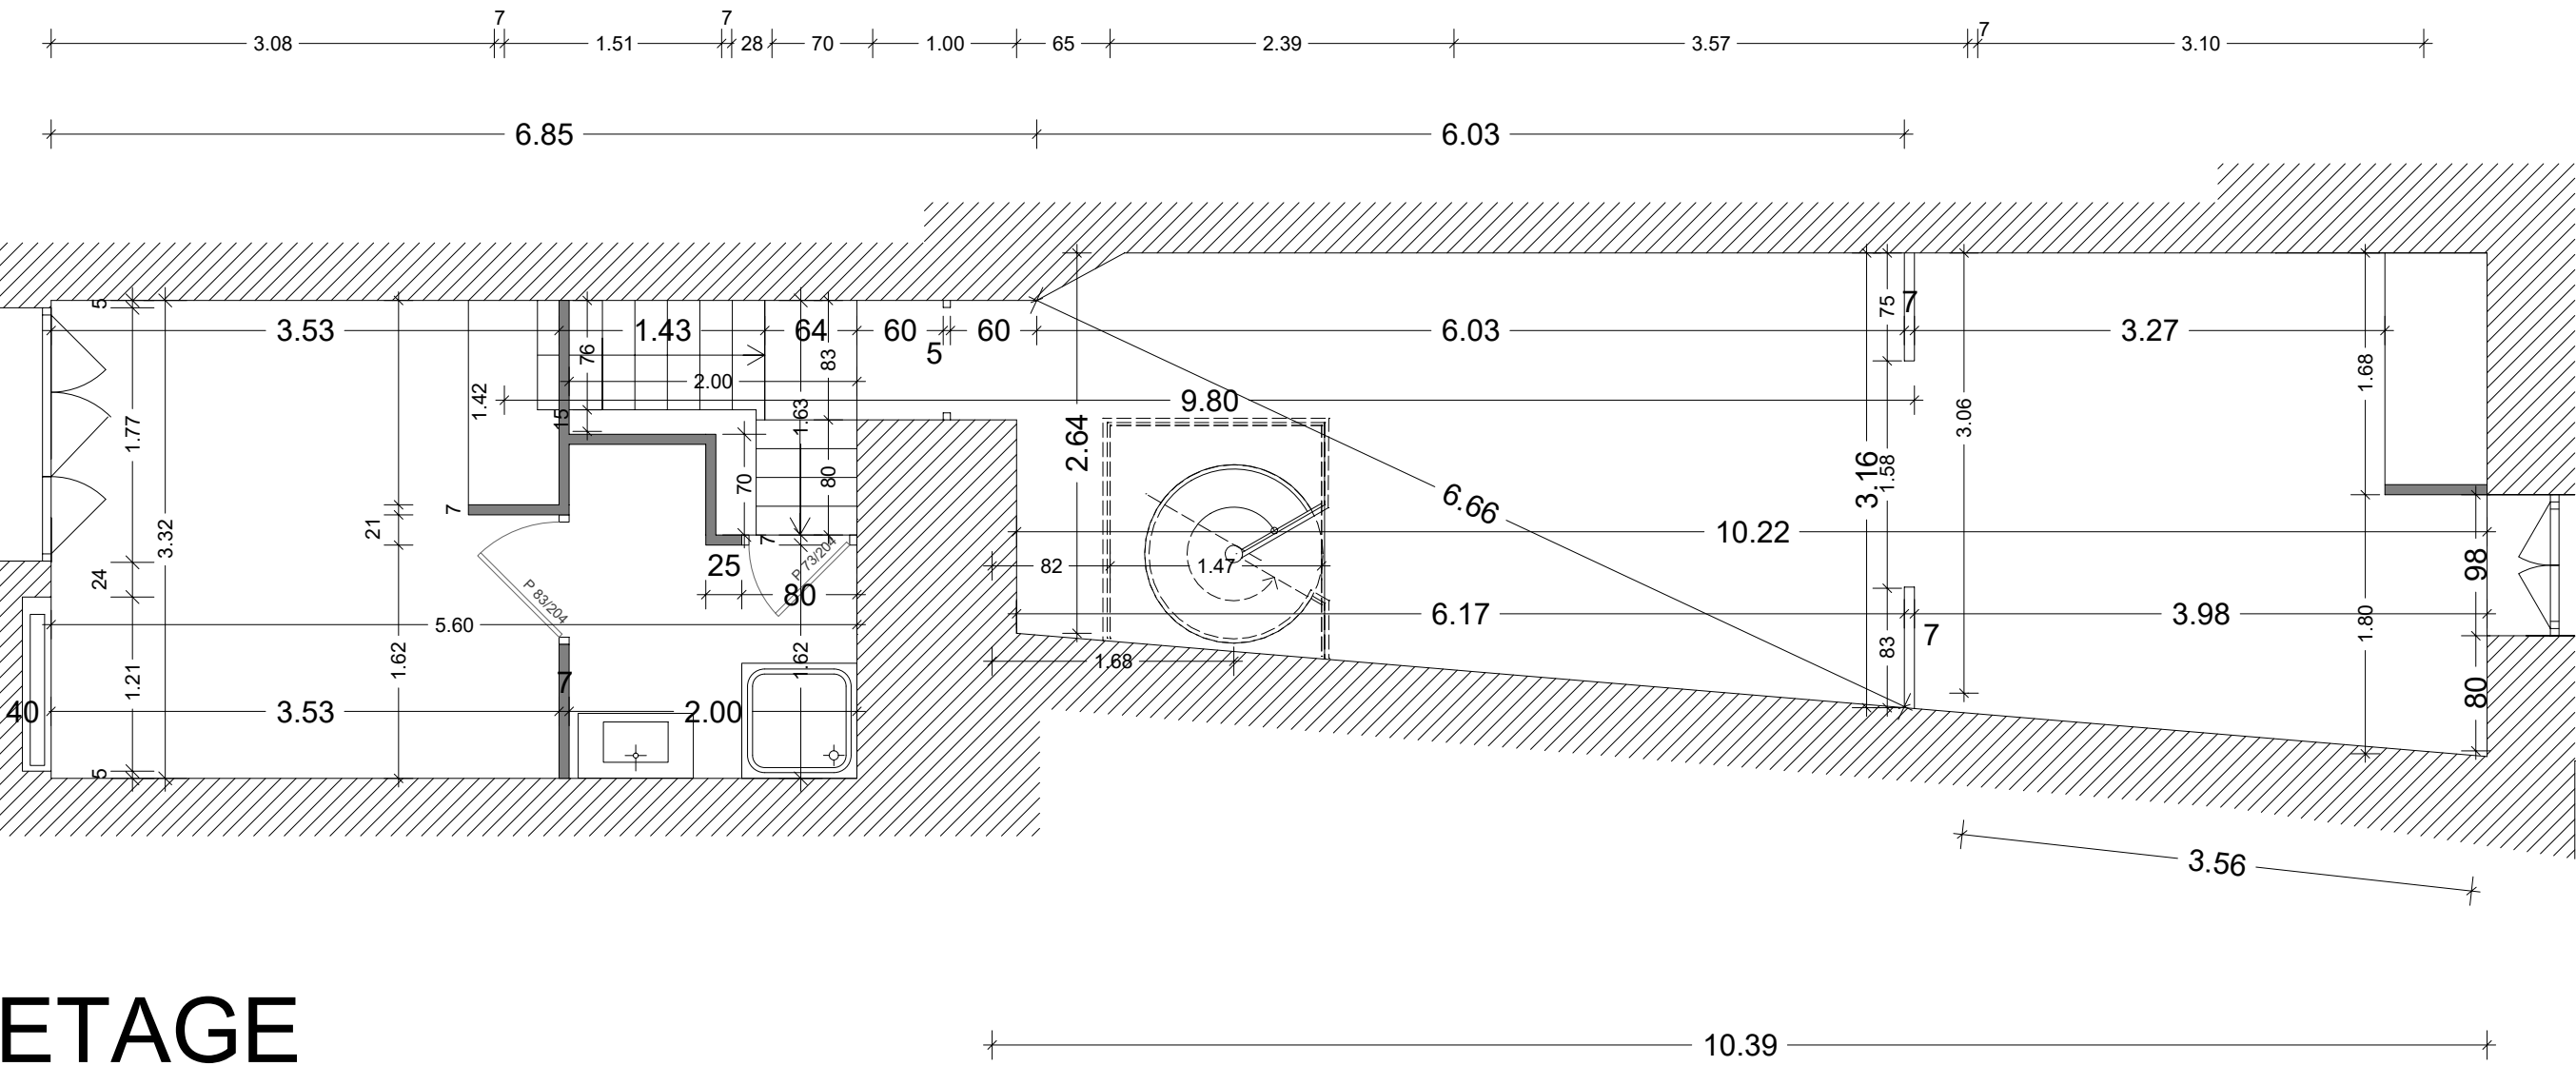

ETAGE

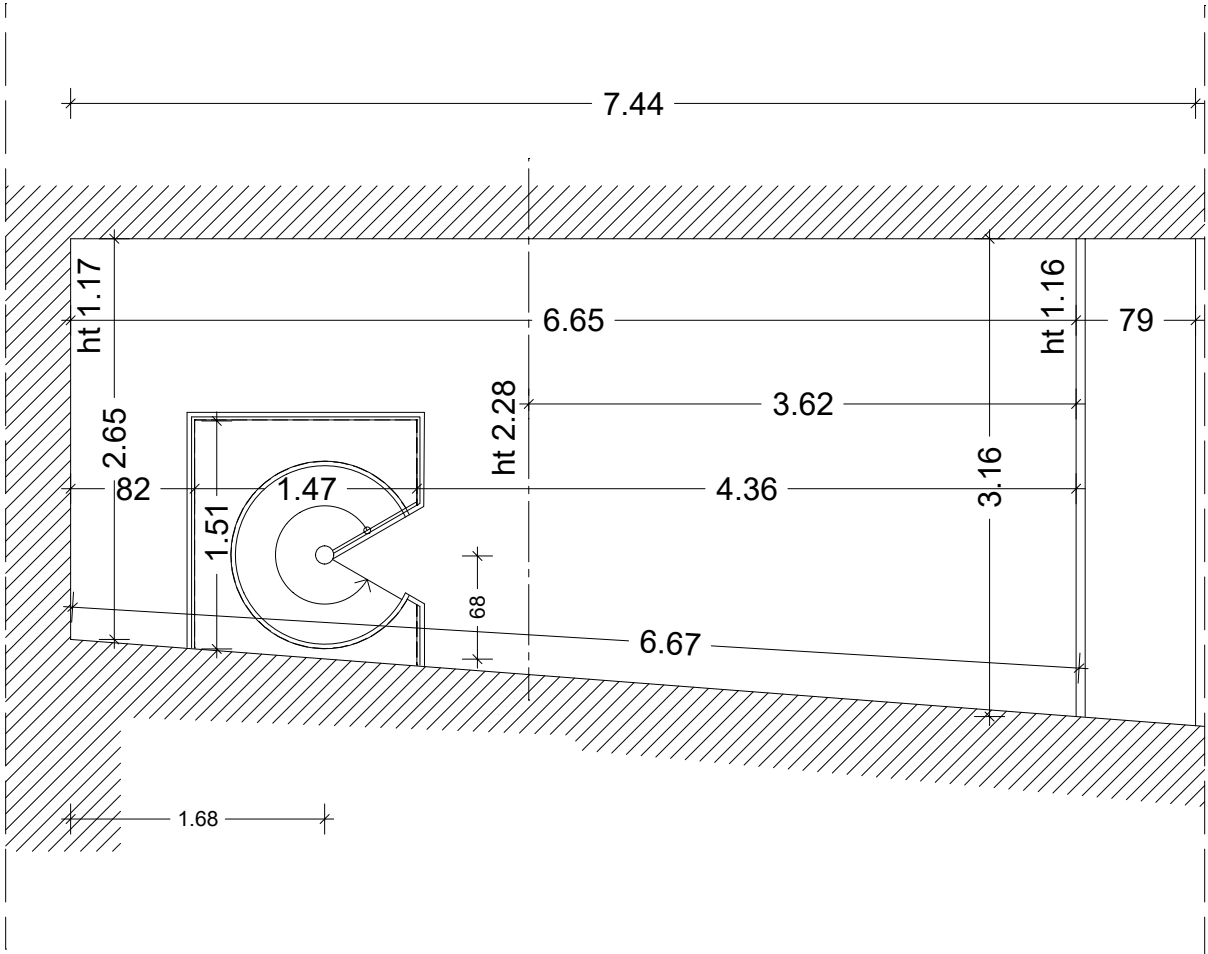

COMBLE

Projet de réaménagement de l'agence bancaire  
CERA - Saint-Jean-de-Bournay

73000 Saint-Jean-de-Bournay

Maitre d'Ouvrage



CAISSE EPARGNE  
RHONE ALPES  
Tour Incolty, 116 Cours Lafayette  
69003 Lyon

ATELIER D'ARCHITECTURE

NORMANDON & JARDIN

Conceptions & variations architecturales

Architecte Urbaniste - Economiste du bâtiment – Maitre d'œuvre et OPC – CAUE38

22 rue Paul Helbronner  
38100 GRENOBLE  
Tél. : 04 76 09 43 43  
contact@benoit-architecte.fr  
www.benoit-architecte.fr

PRO

Plans d'état des lieux  
RdC, étage et comble

Nota: les plans sont indicatifs, les ouvrages seront à réaliser selon les plans d'exécution spécifiques à charge des entreprises et dans le respect scrupuleux des règles de l'art, normes et réglementations en vigueur.

|  |                        |
|--|------------------------|
| Echelle :<br>1/50  | Modifications :        |
|  | B - 06.12.23 - EDL M&J |
|  | C - 14.12.23 - EDL M&J |
| Dessiné le :<br>28/11/2023   |                        |
|  |                        |
| Jérémy NORMANDON, Architecte HMONP<br>Architecte Conseiller auprès du CAUE de l'Isère. |                        |
| C - 23-18 - 01   |                        |