



RDC

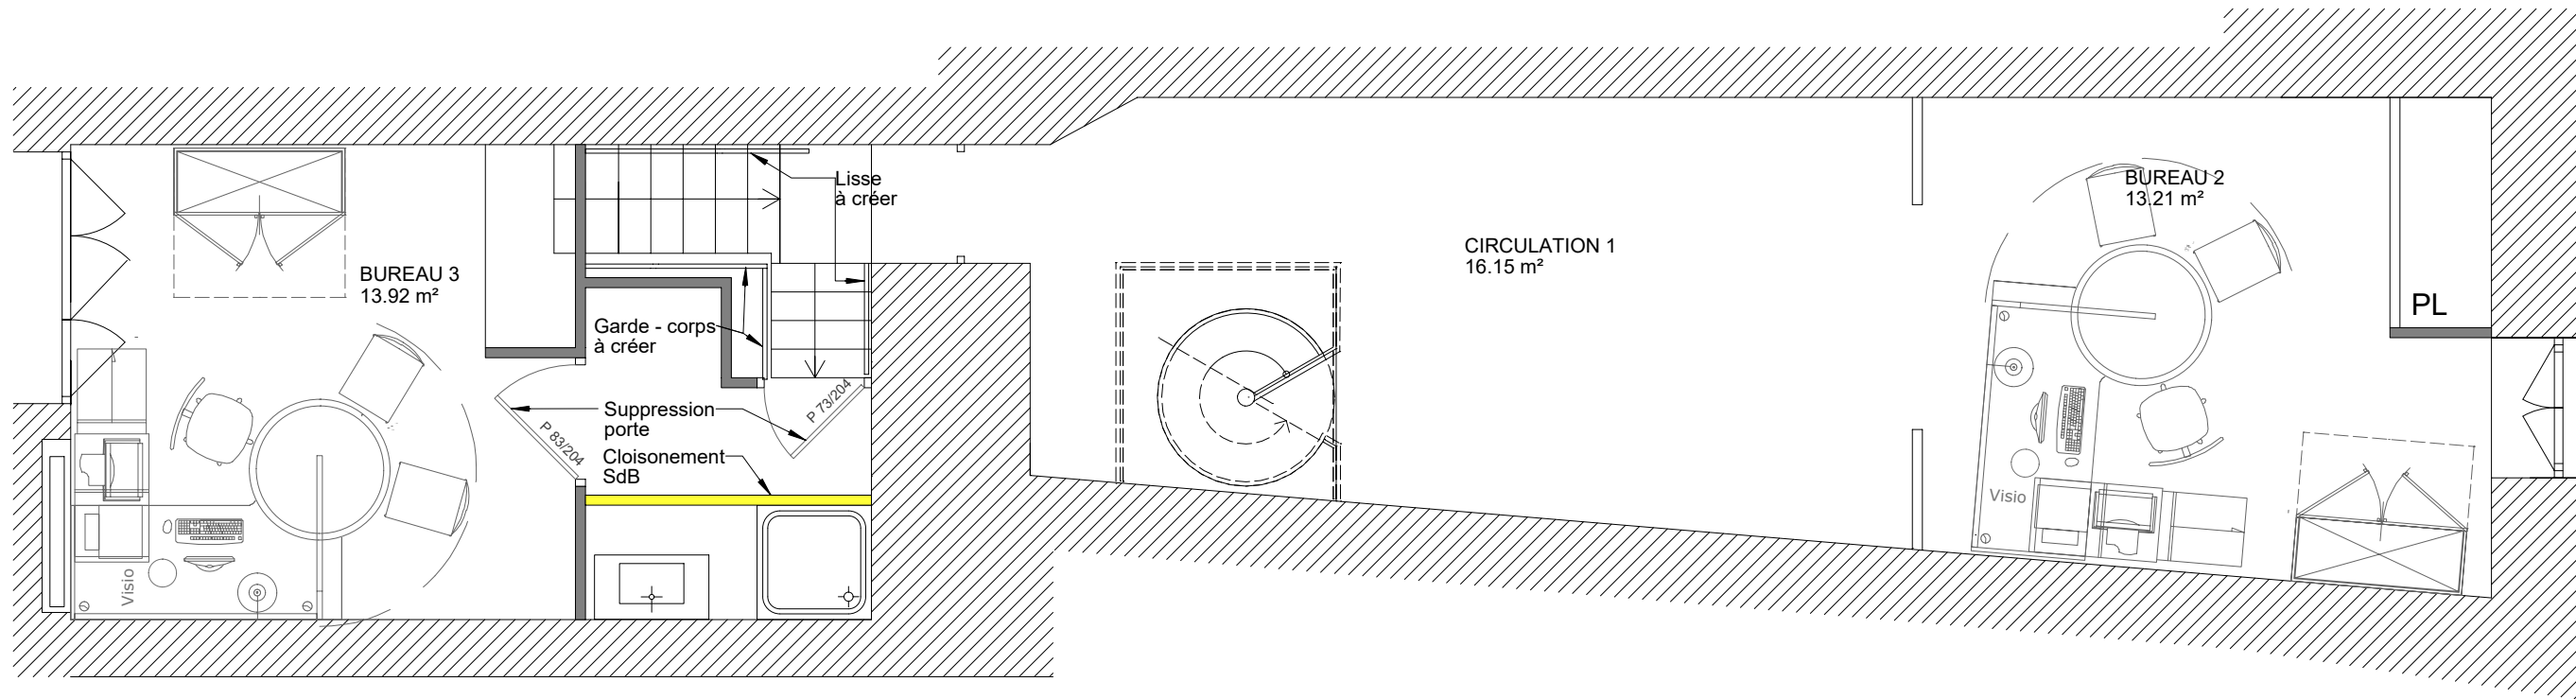

ETAGE

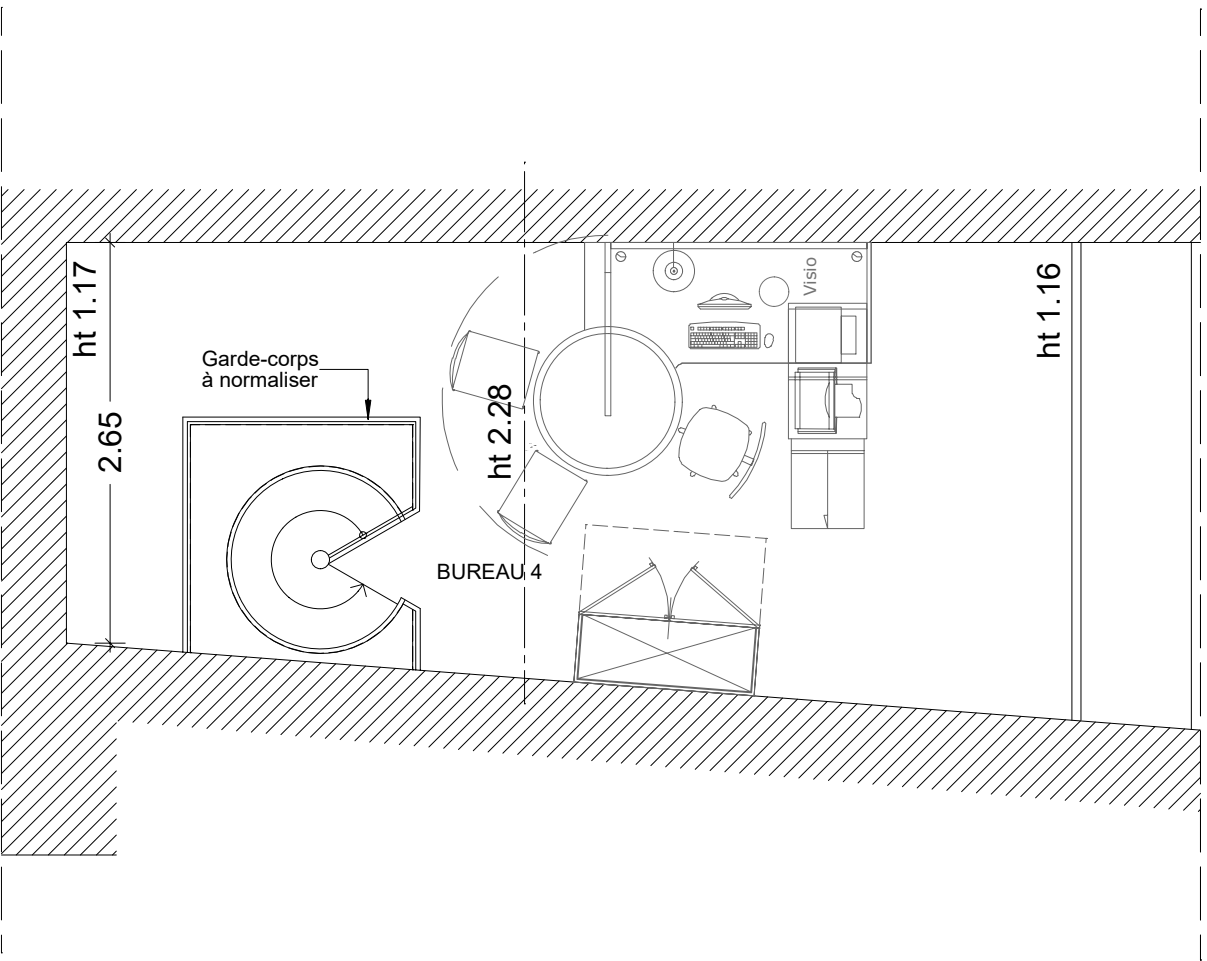

COMBLE

Projet de réaménagement de l'agence bancaire  
CERA - Saint-Jean-de-Bournay

73000 Saint-Jean-de-Bournay

Maitre d'Ouvrage



CAISSE EPARGNE  
RHONE ALPES  
Tour Incoity, 116 Cours Lafayette  
69003 Lyon

ATELIER D'ARCHITECTURE

NORMANDON & JARDIN

Conceptions & variations architecturales

Architecte Urbaniste - Economiste du bâtiment - Maître d'œuvre et OPC - CAUE38

22 rue Paul Helbronner  
38100 GRENOBLE  
Tél. : 04 76 09 43 43  
contact@benoit-architecte.fr  
www.benoit-architecte.fr

PRO

Plans projets  
RdC, étage et comble

Nota: les plans sont indicatifs, les ouvrages seront à réaliser selon les plans d'exécution spécifiques à charge des entreprises et dans le respect scrupuleux des règles de l'art, normes et réglementations en vigueur.

Echelle :	Modifications :
	B - 06.12.23 - EDL M&J
	C - 14.12.23 - EDL M&J
Dessiné le :	
	28/11/2023
Jérémy NORMANDON, Architecte HMONP Architecte Conseiller auprès du CAUE de l'Isère.	
C - 23-18 - 01	