


Proposition maquettage LT CLIM pour agrandissement du local détente

Ech. 1/20è

Vue en plan

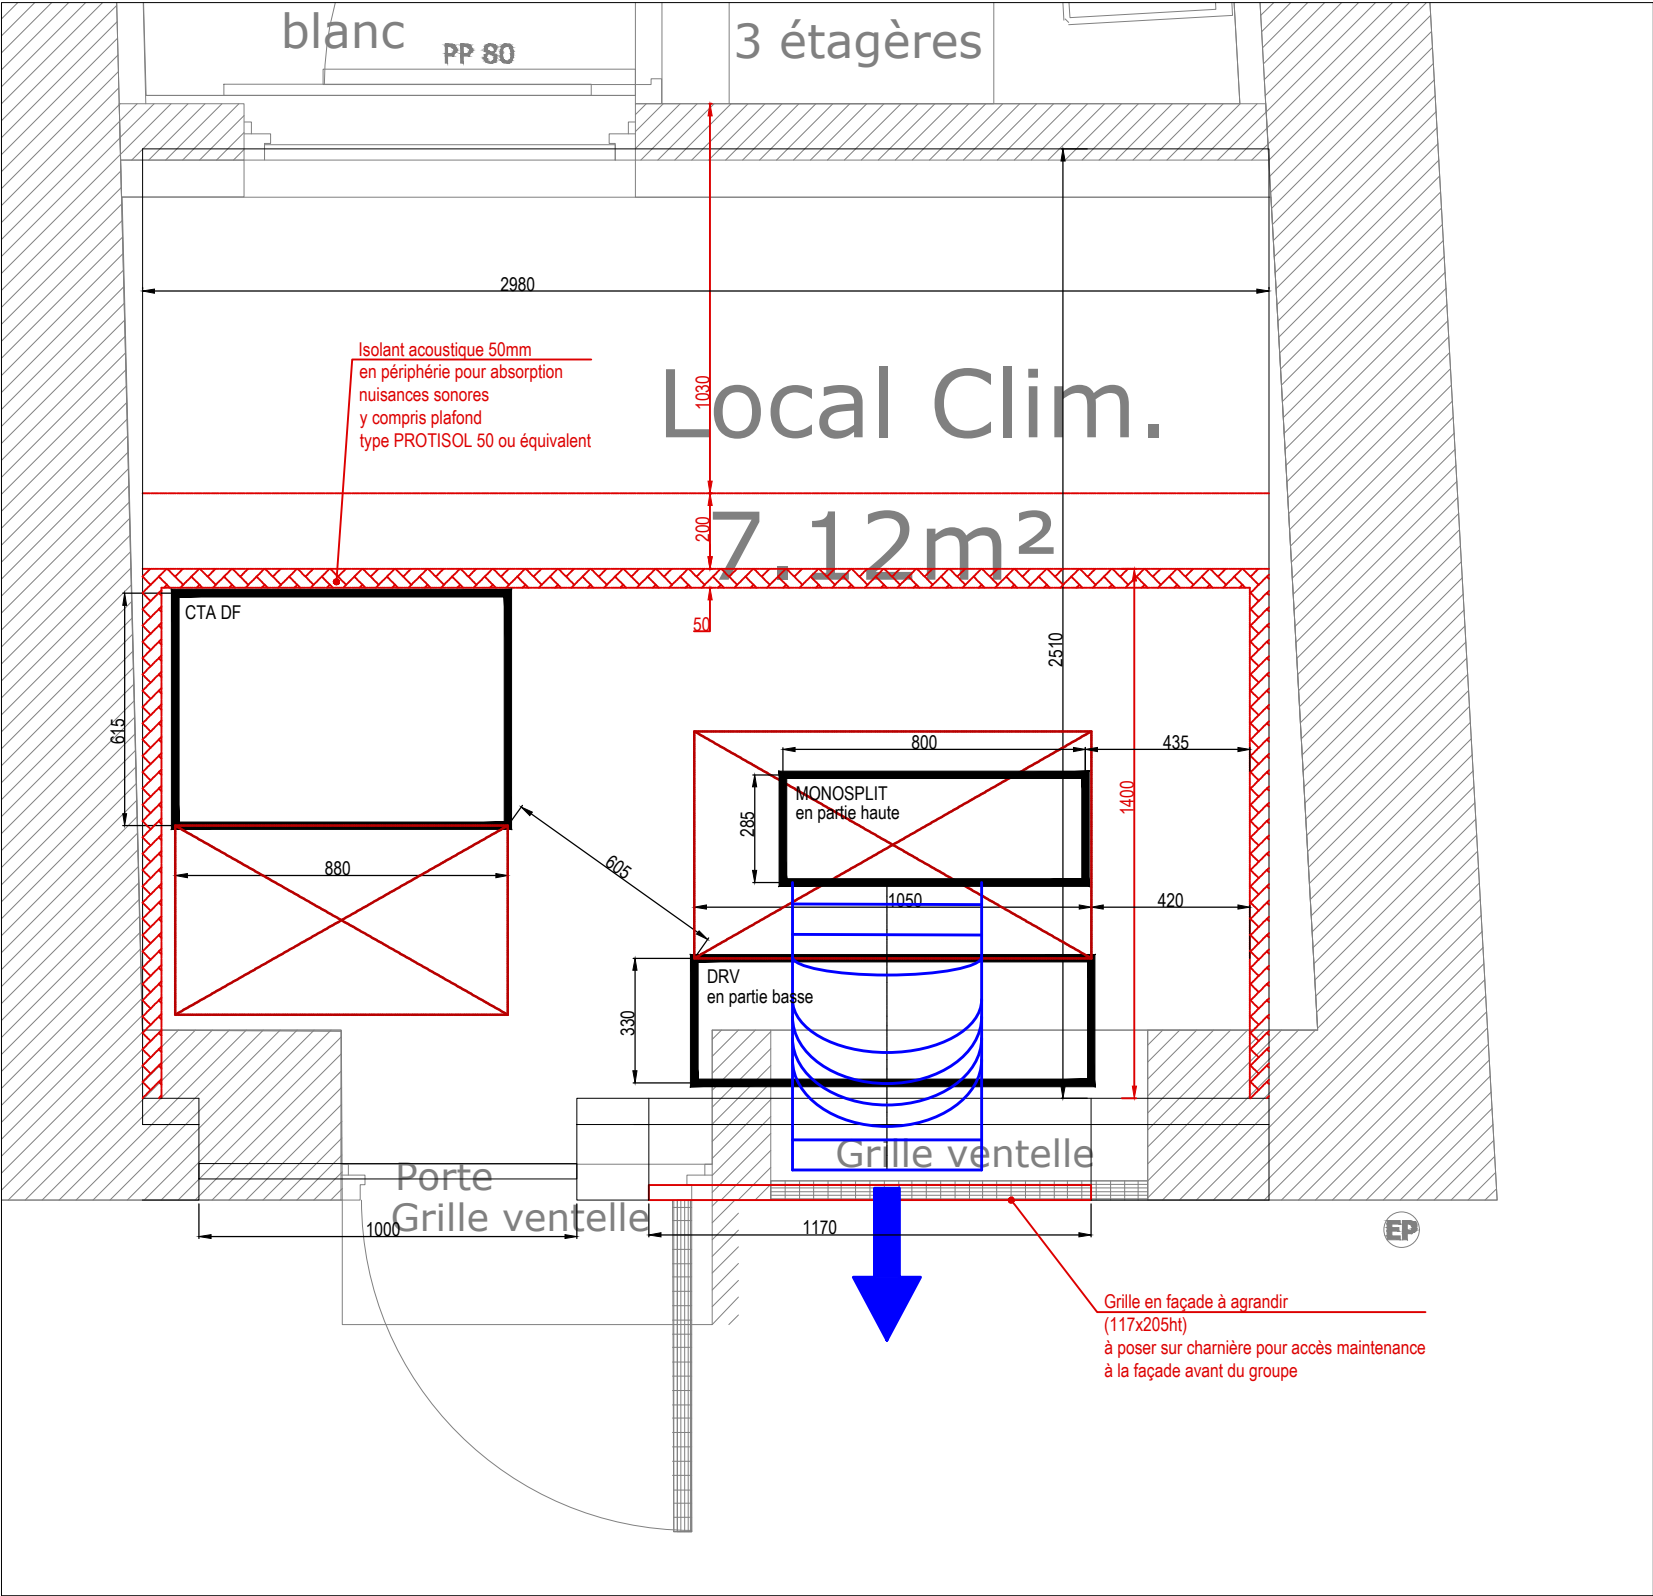

Coupe de principe sur groupe

