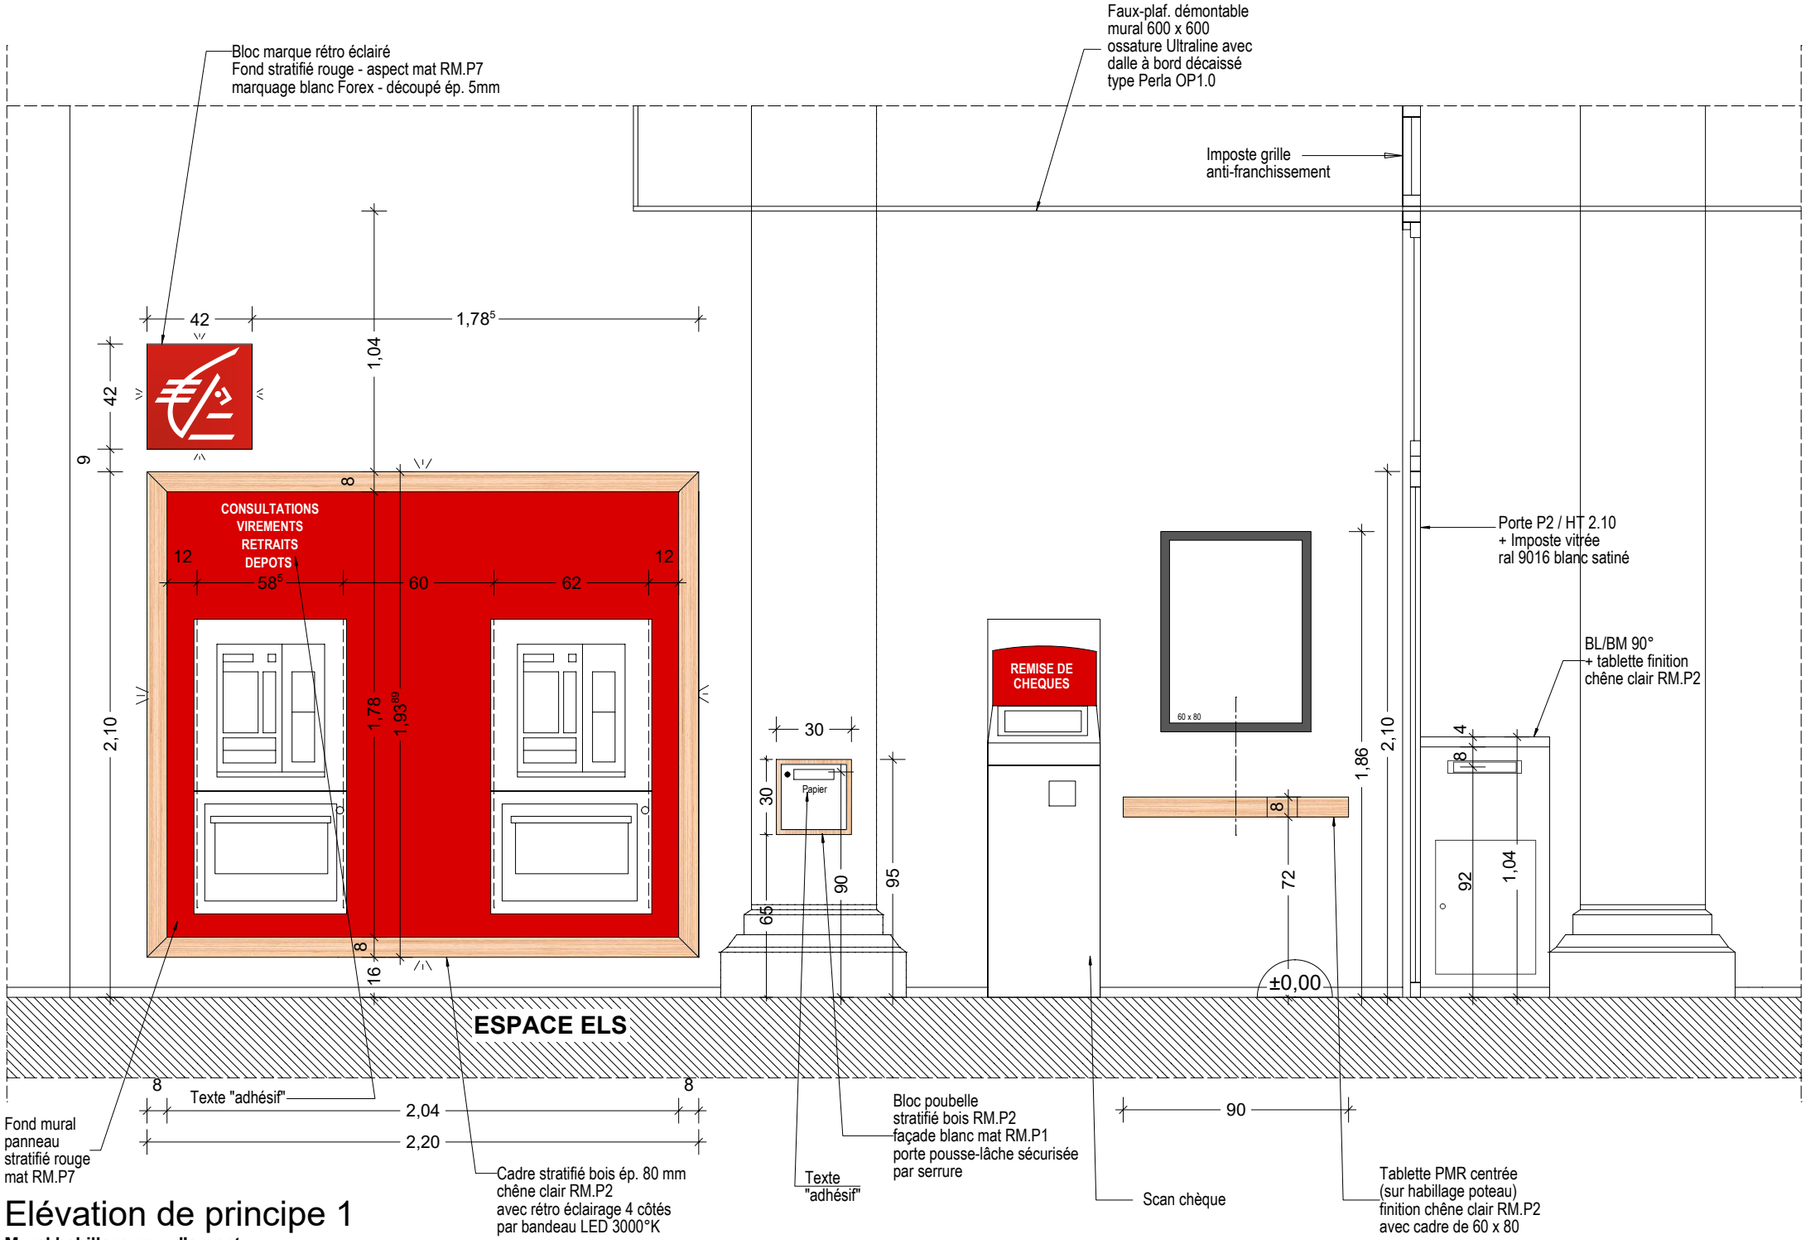


## Elévation de principe 1

**Mural habillage mur d'argent**

**ESPACE ELS**

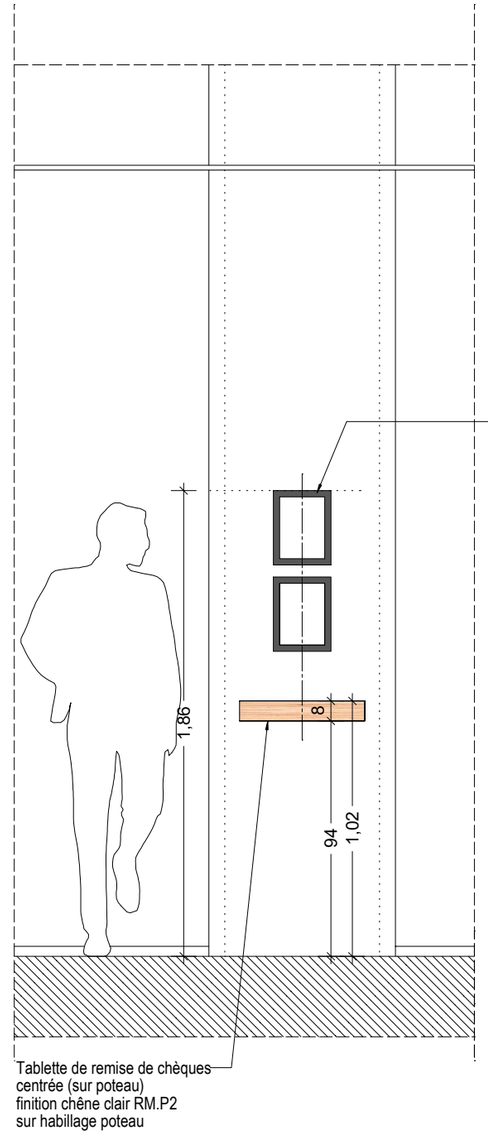


## Elévation de principe 2

**ELS - Tablette de remise de chèques**

**ESPACE ELS**

| | | | | | |
|---|---|---|---|---|---|
| Atelier d'Architecture NORMANDON & JARDIN / CAISSE D'EPARGNE Rhône Alpes | **Projet de réaménagement de l'agence bancaire CERA VOIRON GENEVOISE** | **ELEVATIONS DE PRINCIPE Mur d'argent** | Ech 1/25 | **DCE** A - 24-01 - 26 | Date : 15/10/2024 |