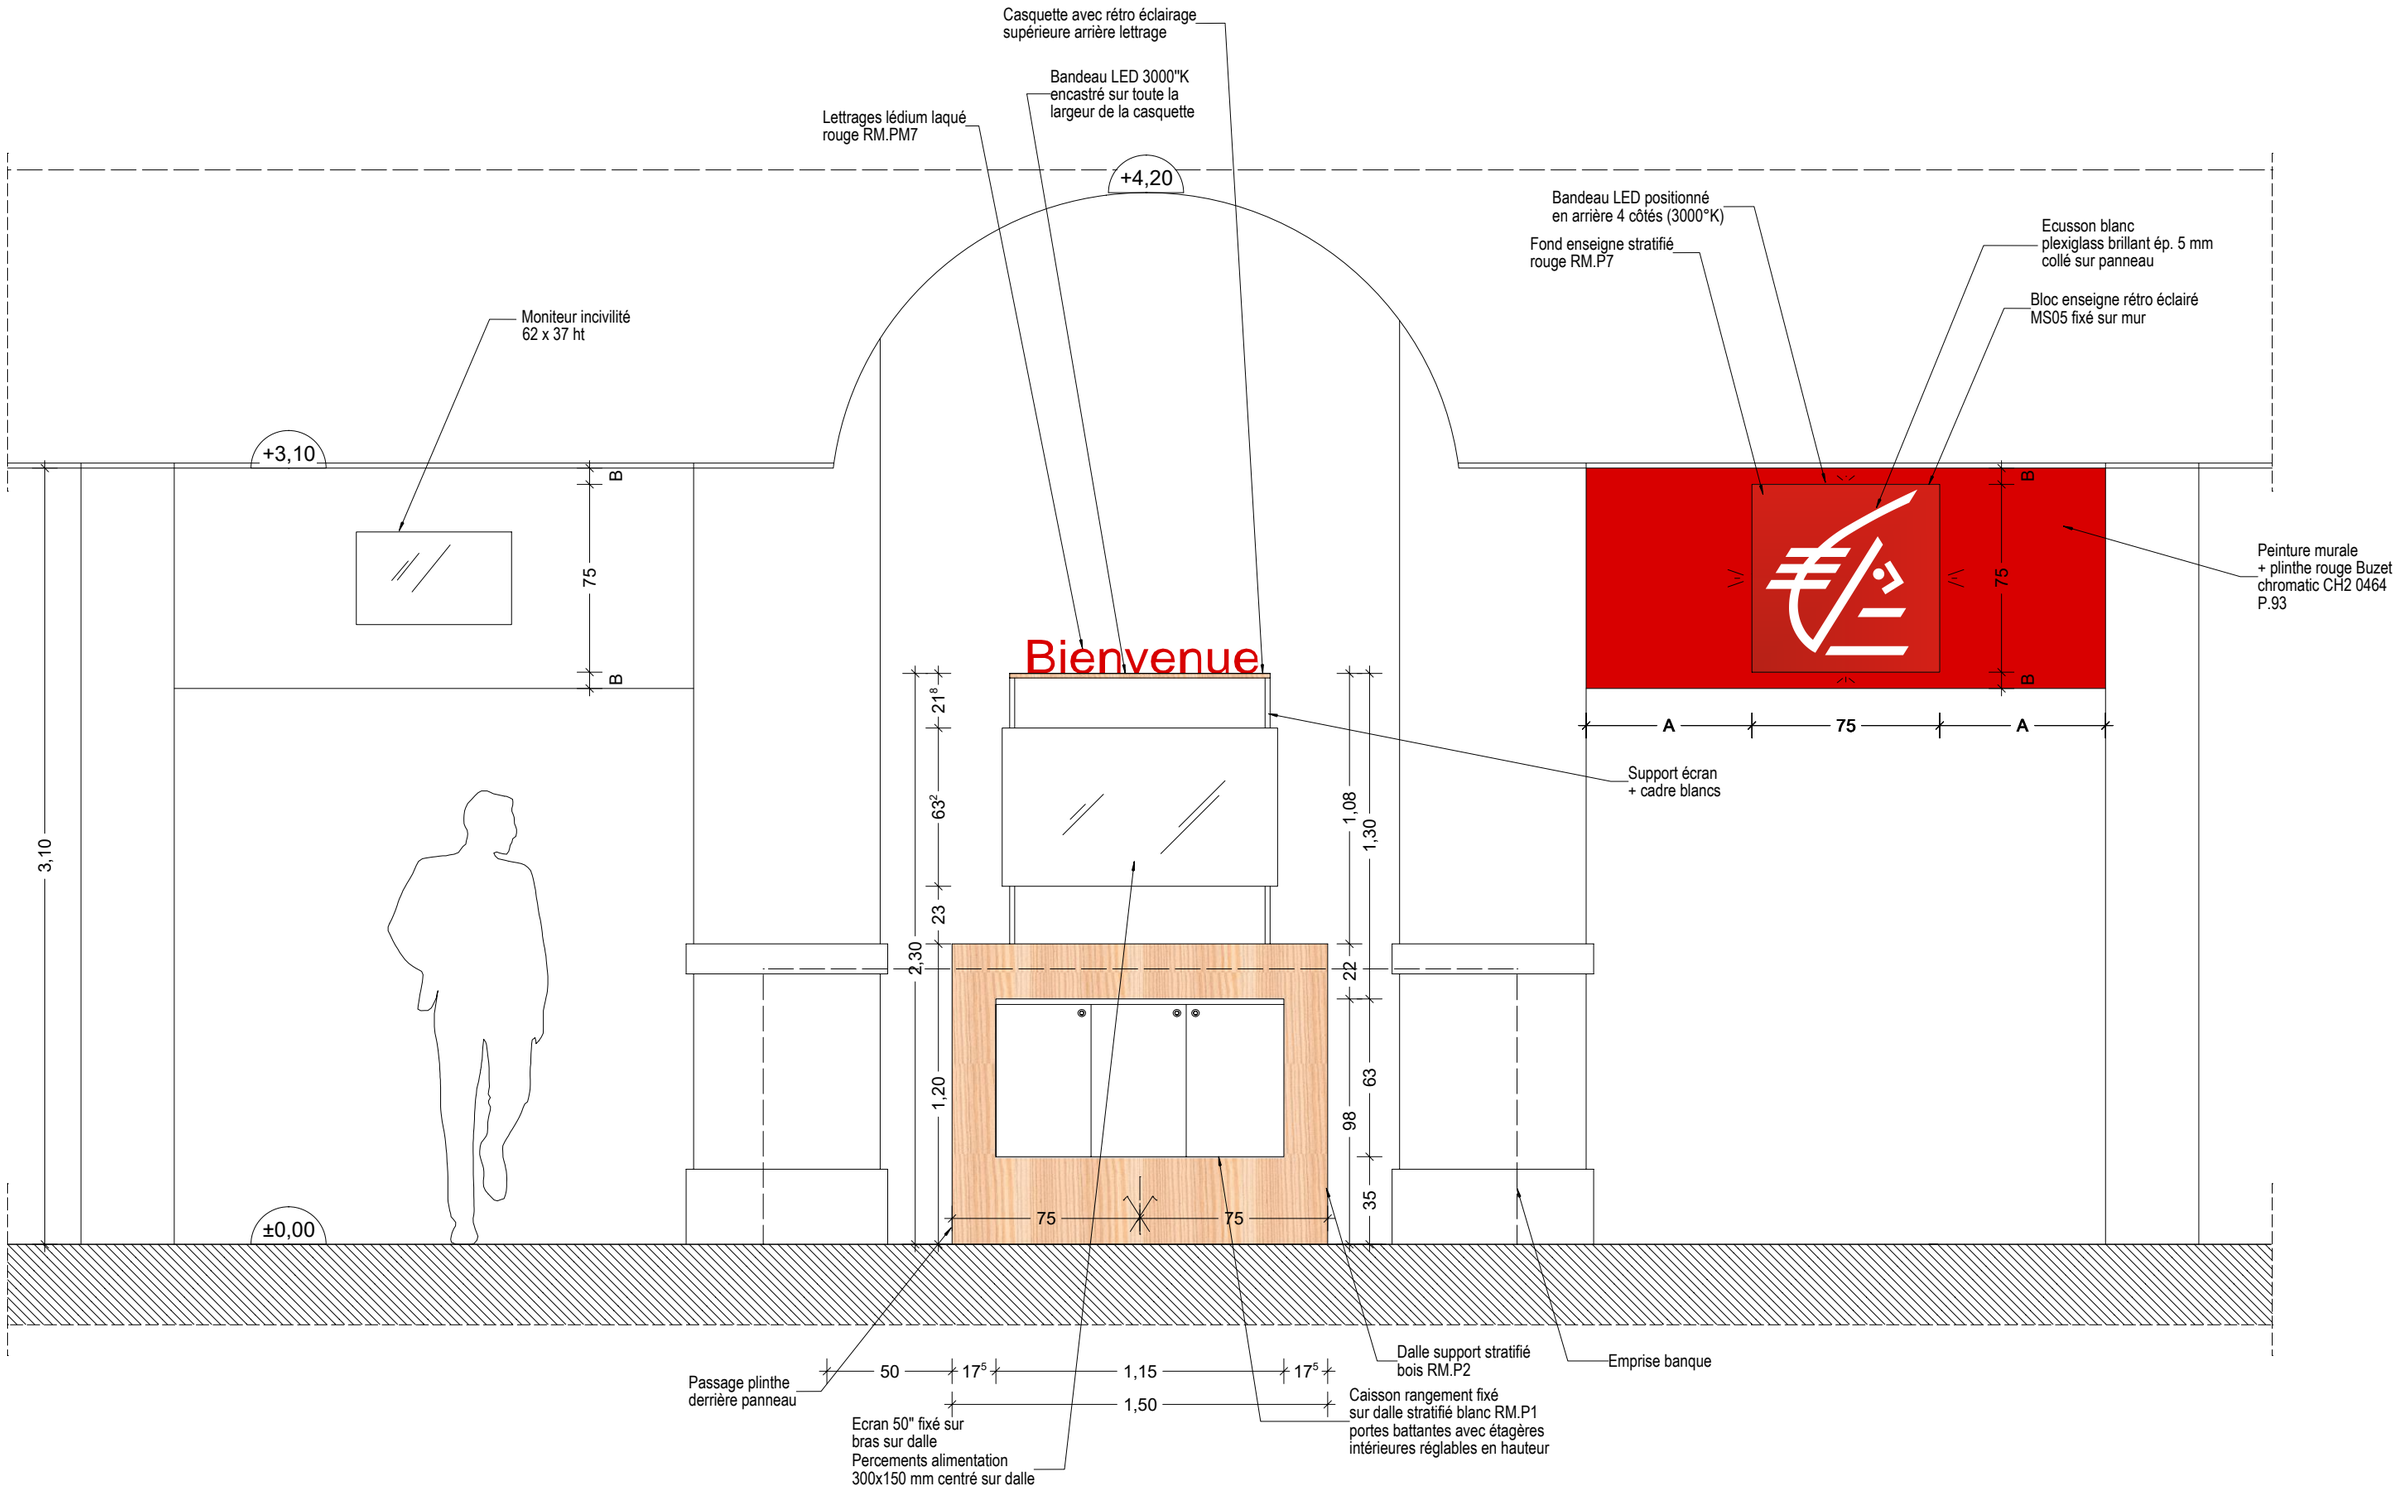

Elévation de principe 3

ESPACE ACCUEIL - Meuble arrière

Atelier d'Architecture NORMANDON & JARDIN	CAISSE D'EPARGNE Rhône Alpes	**Projet de réaménagement de l'agence bancaire CERA VOIRON GENEVOISE**	**ELEVATIONS DE PRINCIPE Meuble arrière banque d'accueil**	Ech 1/25	**DCE** A - 24-01 - 27	Date : 15/10/2024