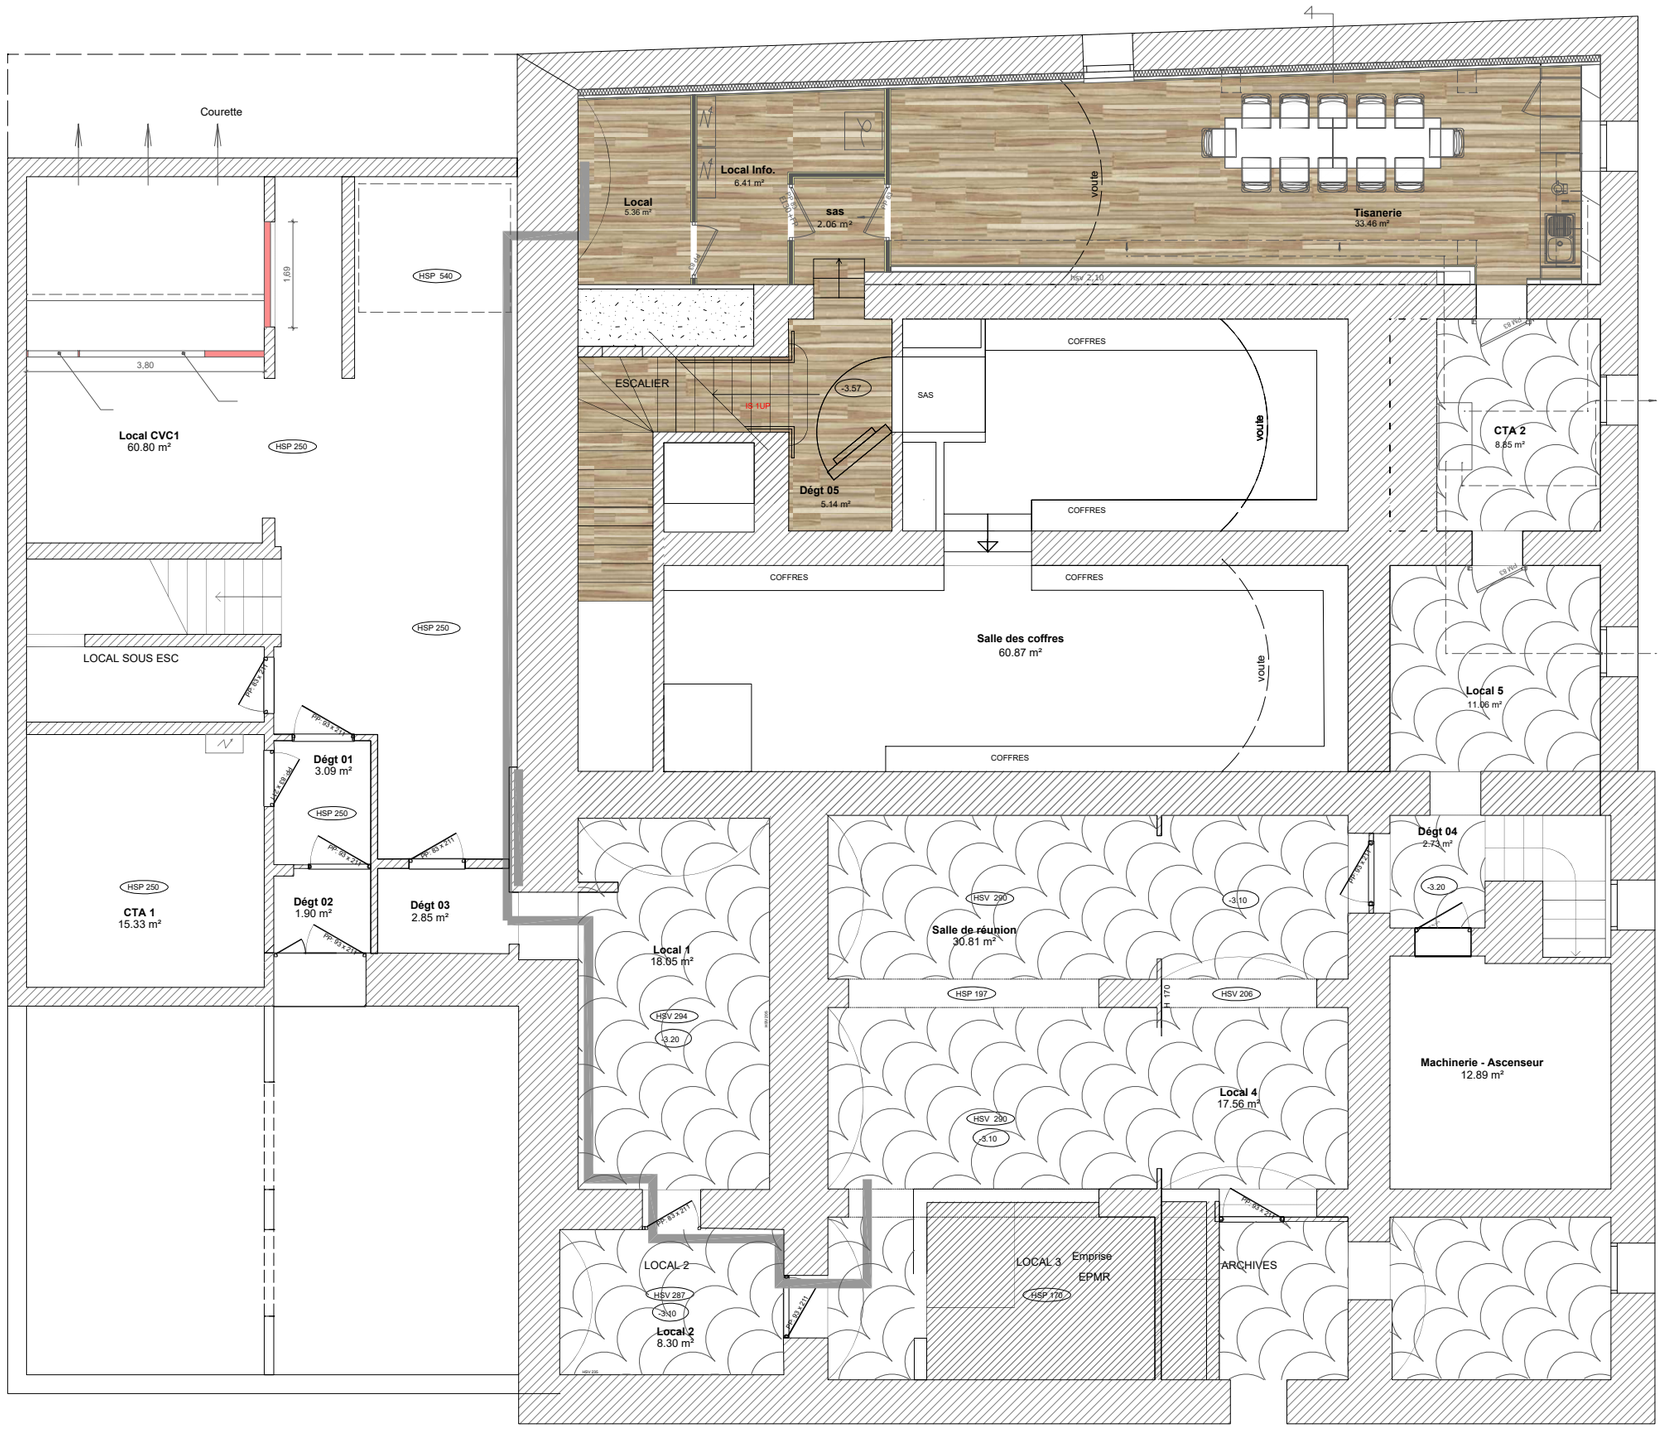

Tableau des surfaces		
CTA 1	15.33 m²	
CTA 2	8.85 m²	
Dégt 01	3.09 m²	
Dégt 02	1.90 m²	
Dégt 03	2.85 m²	
Dégt 04	2.73 m²	
Dégt 05	5.14 m²	
Local	5.36 m²	
Local 1	18.05 m²	
Local 2	8.30 m²	
Local 4	17.56 m²	
Local 5	11.06 m²	
Local CVC1	60.80 m²	
Local Info.	6.41 m²	
Machinerie - Asc	12.89 m²	
Salle de réunion	30.81 m²	
Salle des coffre	60.87 m²	
Tisanerie	33.46 m²	
sas	2.06 m²	307.52 m²

LEGENDE SOLS

S01 - Les sanitaires (sol et plinthes)

Carrelage effet bois
ATLAS CONCORDE - Etic Rovere mat
15 x 90 cm pose droite.

S02 - Les circulations / Les bureaux conseillers

PVC lame bois :
SS5W2518 dans la gamme Spacia
fixation par colle Fibrée

S03

PVC tissé :
NTGRATE
Fair Sienna

S04

PVC tissé :
NTGRATE
Fair Ruby

S05

PVC tissé :
NTGRATE
Fair Auber

S06

PVC tissé :
NTGRATE
Wild Anastacia

Atelier d'Architecture
NORMANDON & JARDIN

CAISSE D'EPARGNE
Rhône Alpes

Projet de réaménagement de l'agence bancaire
CERA VOIRON GENEVOISE

PRO - N-1 - SOUS-SOL
CALEPINAGE SOL

Ech
1/100

DCE
A - 24-01 - 11

Date :
15/10/2024