


COUPE TRANSVERSALE  
NORD-OUEST / SUD-EST

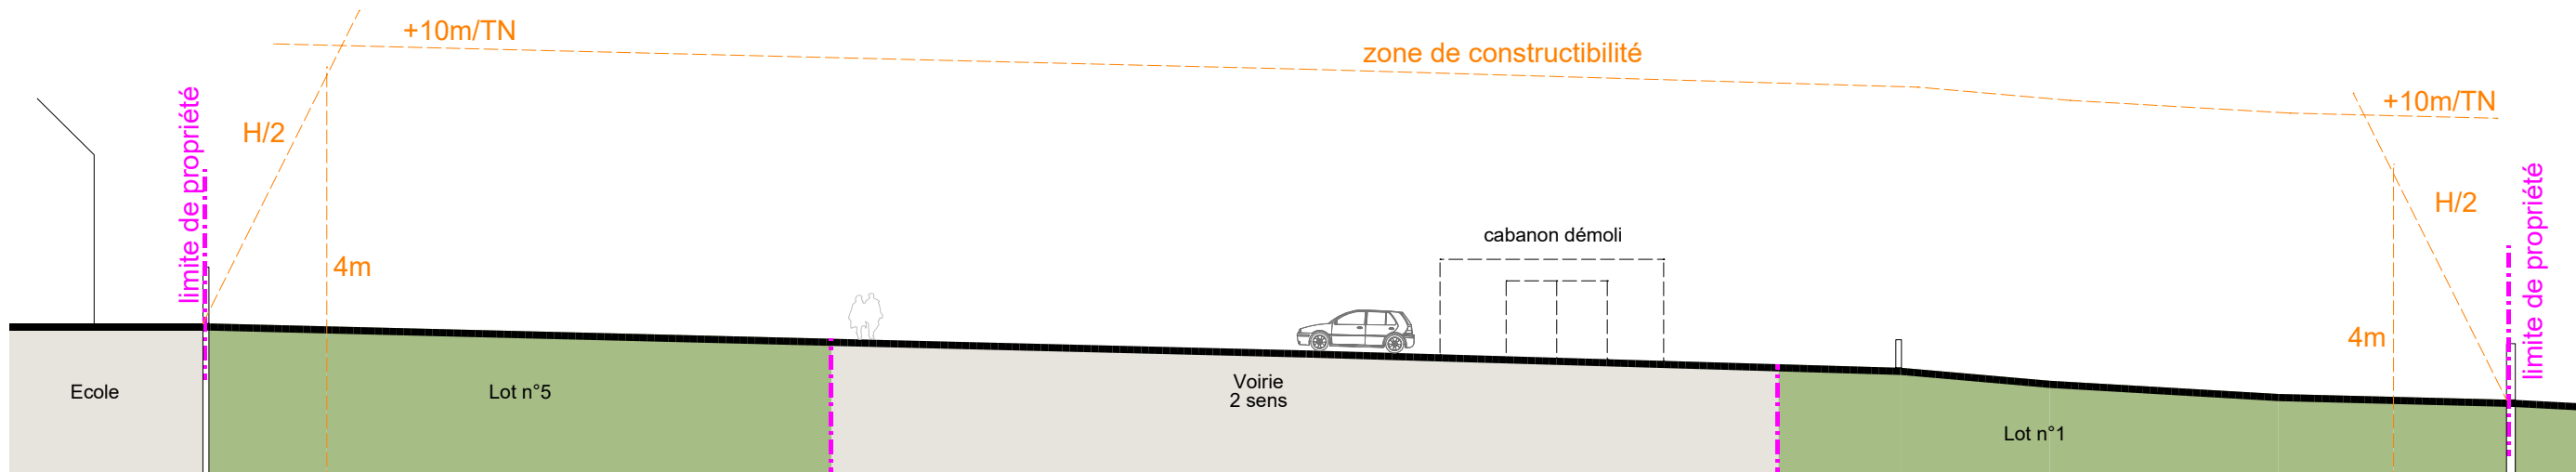

COUPE LONGITUDINALE  
SUD-OUEST / NORD-EST