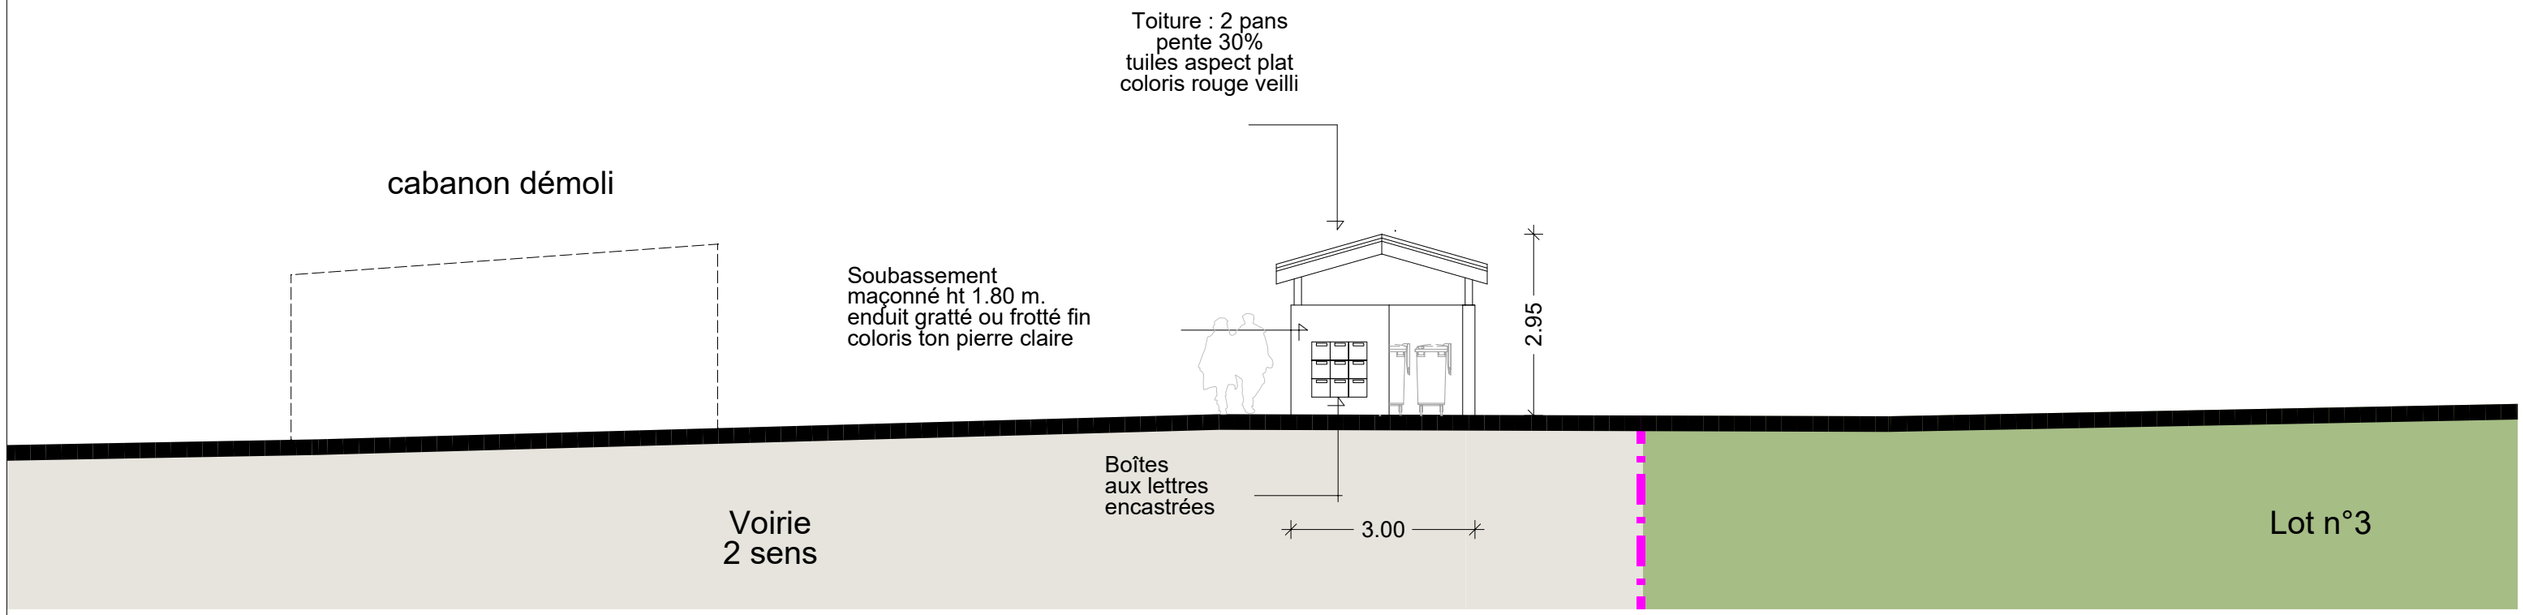

Atelier d'Architecture **NORMANDON & JARDIN**	**FONCIERE BACHELET & REYNAUD** 12 rue Général Rambaud 38000 GRENOBLE	**Permis d'Aménager pour le lotissement d'un terrain sur la Commune de Charnècles, 38140** PArcelles : section AH n°835 et 836	**PA20** CONSTRUCTION COUPE	Ech : 1/100	**PA** A - 24-02 - 01	Date : 08/03/2024