


COUPE TRANSVERSALE
NORD-OUEST / SUD-EST

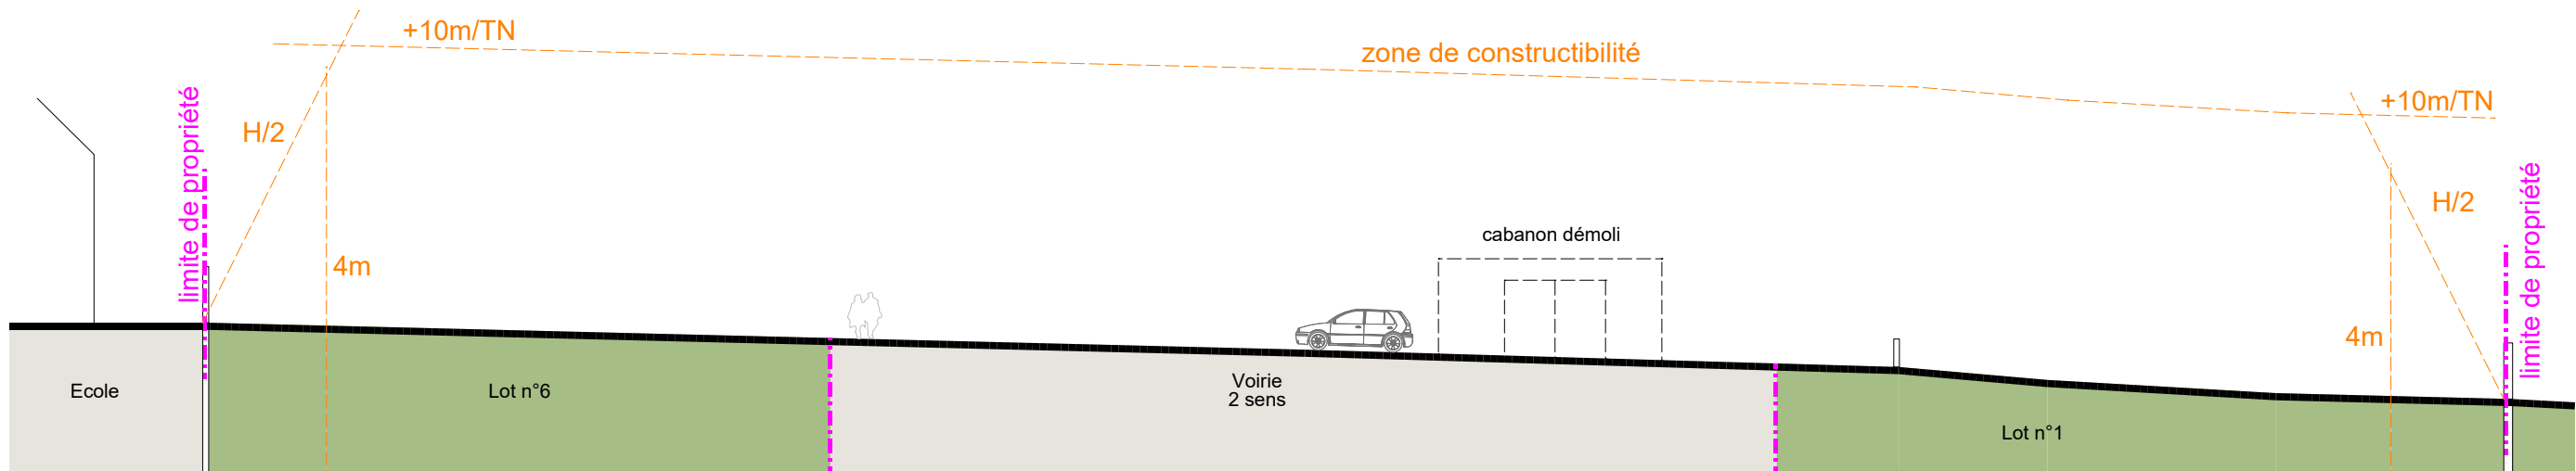

COUPE LONGITUDINALE
SUD-OUEST / NORD-EST