

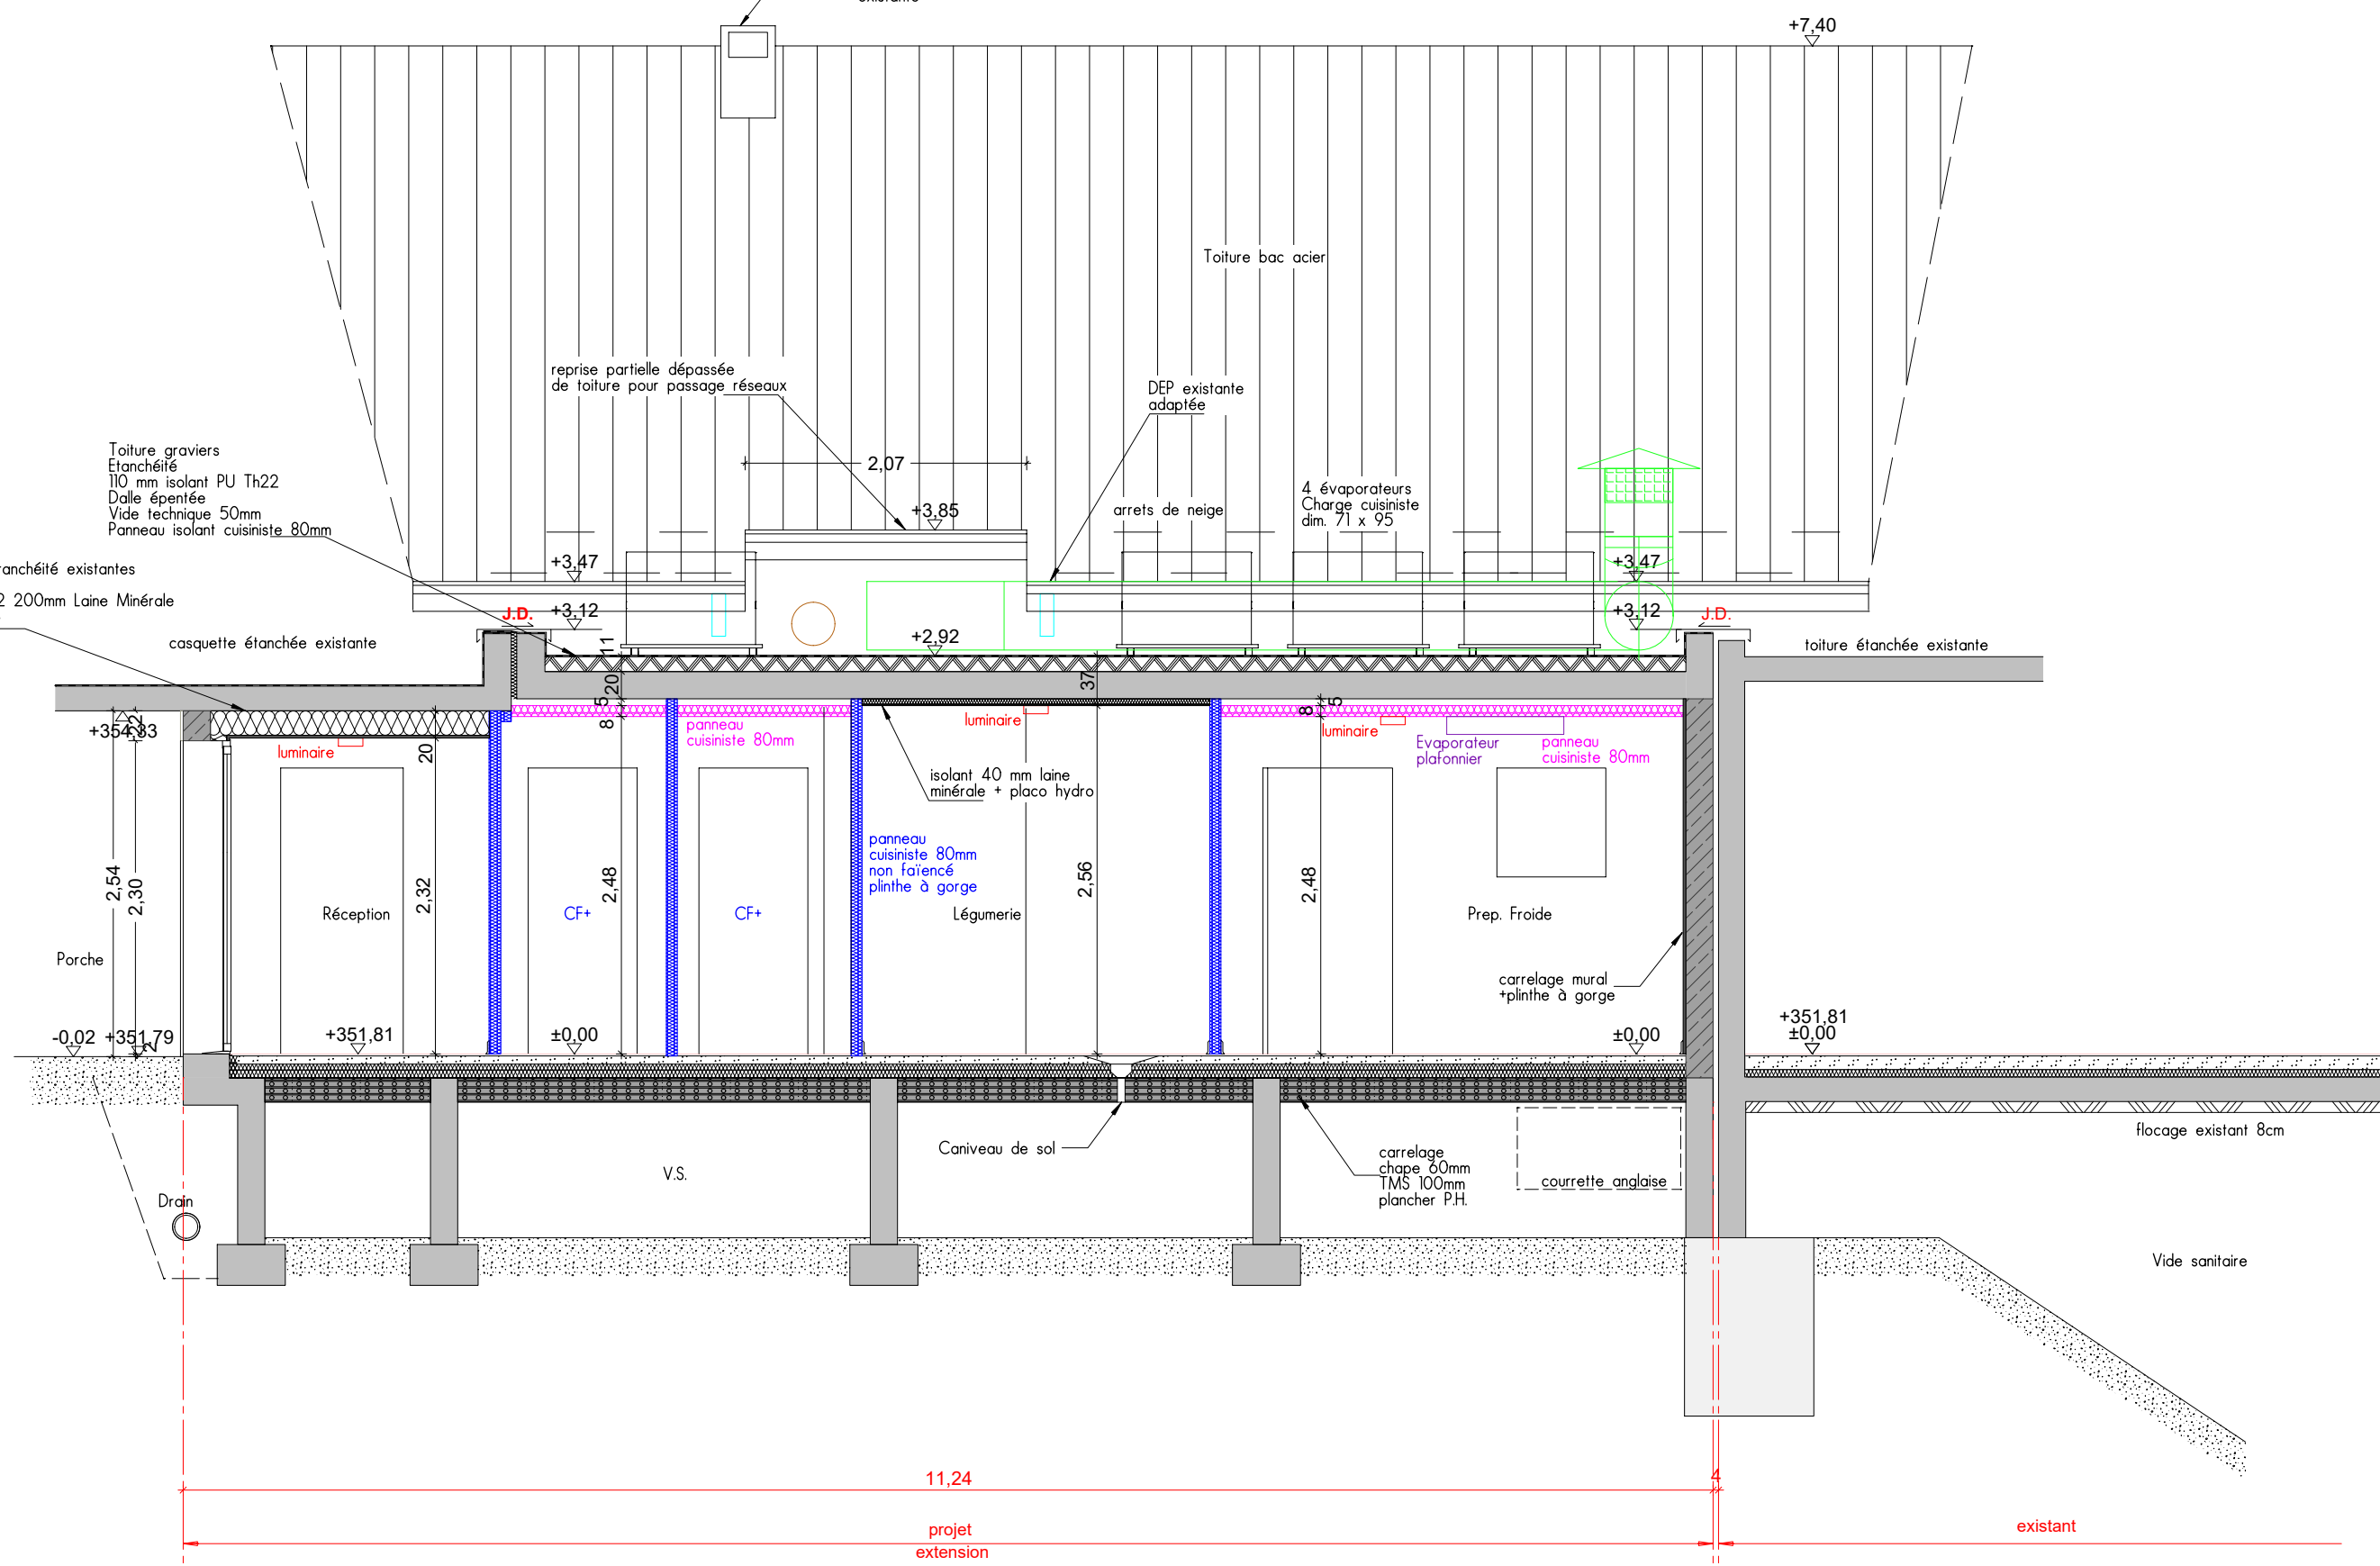


COUPE AA
1/50

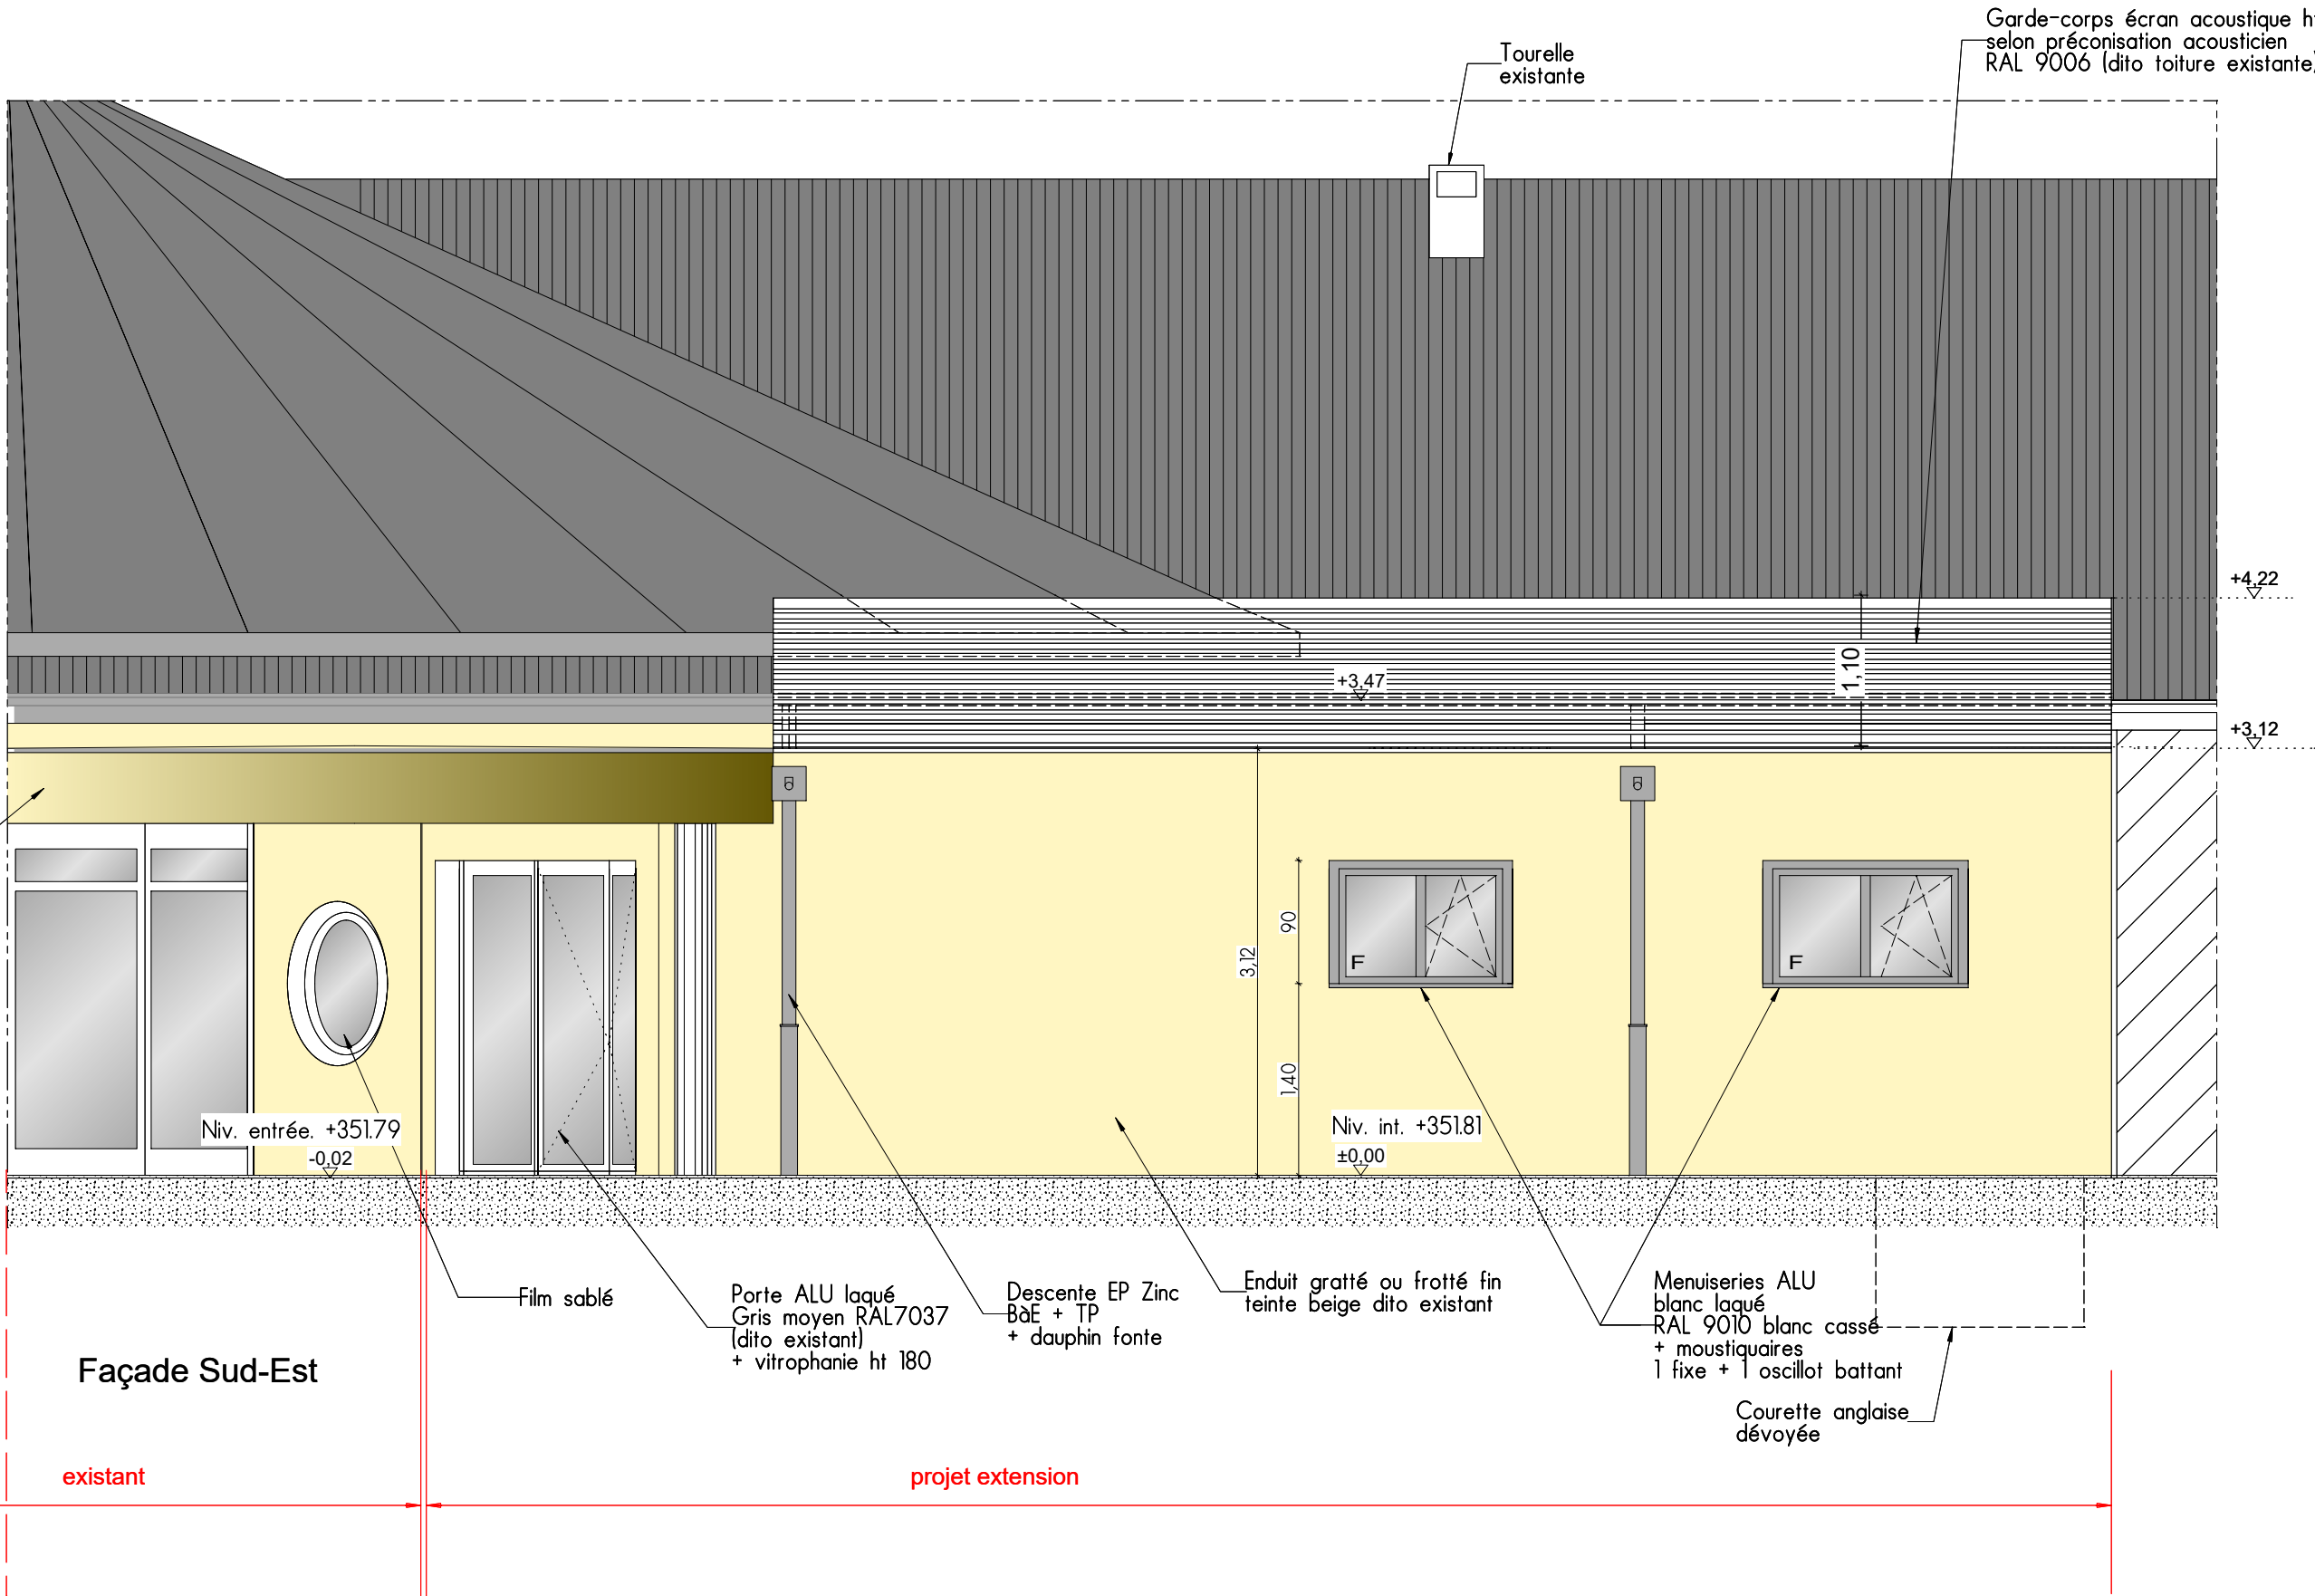

COUPE BB
1/50

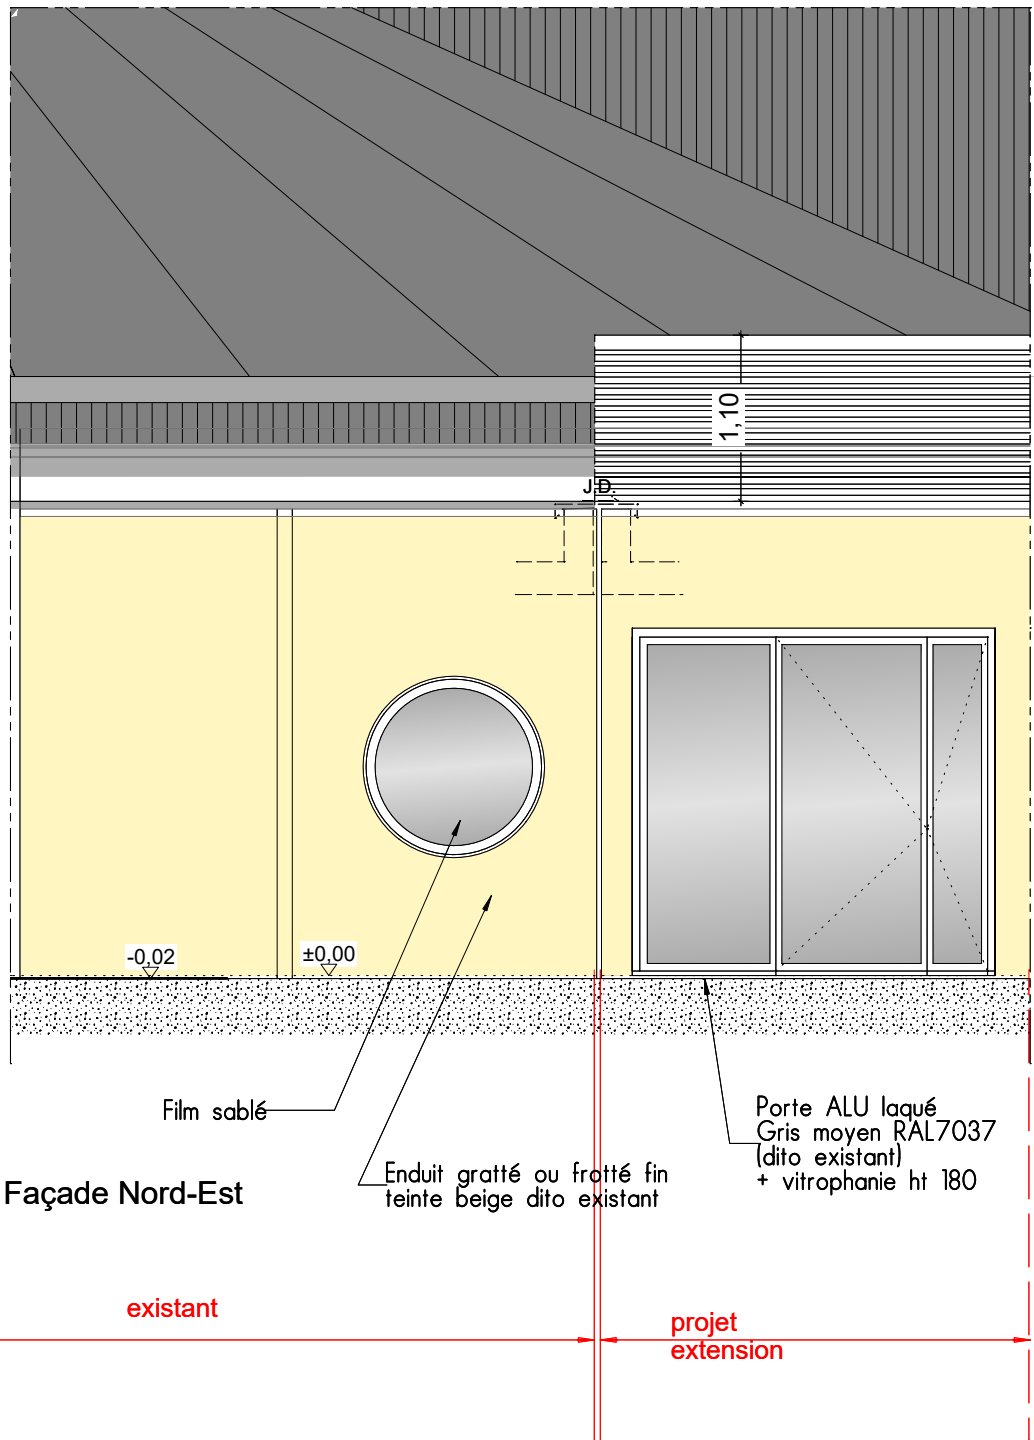

Projet de réaménagement de la Cuisine M.A.S. LES ANCOLIES

94 rue du Chemin Vieux
73460 Saint Vital

Maître d'Ouvrage

SCI LES ANCOLIES
Chez UDAPEI Savoie
268, avenue d'Anney BP 50102
73000 CHAMBERY

ATELIER D'ARCHITECTURE
NORMANDON & JARDIN

Architecte Urbaniste - Economiste du bâtiment - Maître d'œuvre et OPC - Architecte Conseiller CAUE38

22 rue Paul Helbronner
38100 GRENOBLE
Tél. : 04 76 09 43 43
contact@benoit-architecte.fr
www.anj-architecte.fr

SYNTHESE

Coupes AA et BB
Façades

Nota : les plans sont indicatifs, les ouvrages seront à réaliser selon les plans d'exécution spécifiques à charge des entreprises et dans le respect scrupuleux des règles de l'art, normes et réglementations en vigueur.

Echelle : 1/50	Modifications : B : 25/07/2025 - Isolation toiture et chambres froides suite RICT C : 01/10/2025 - Doublage 100mm LMT32 (R = 3.75 m².°C/W)
Dessiné le : 29/09/2025	
Jérémy NORMANDON, Architecte HMONP Architecte Conseiller auprès du CAUE de l'Isère.	C - 24-09 - 02