




PLAN RDC SOLS
1/100

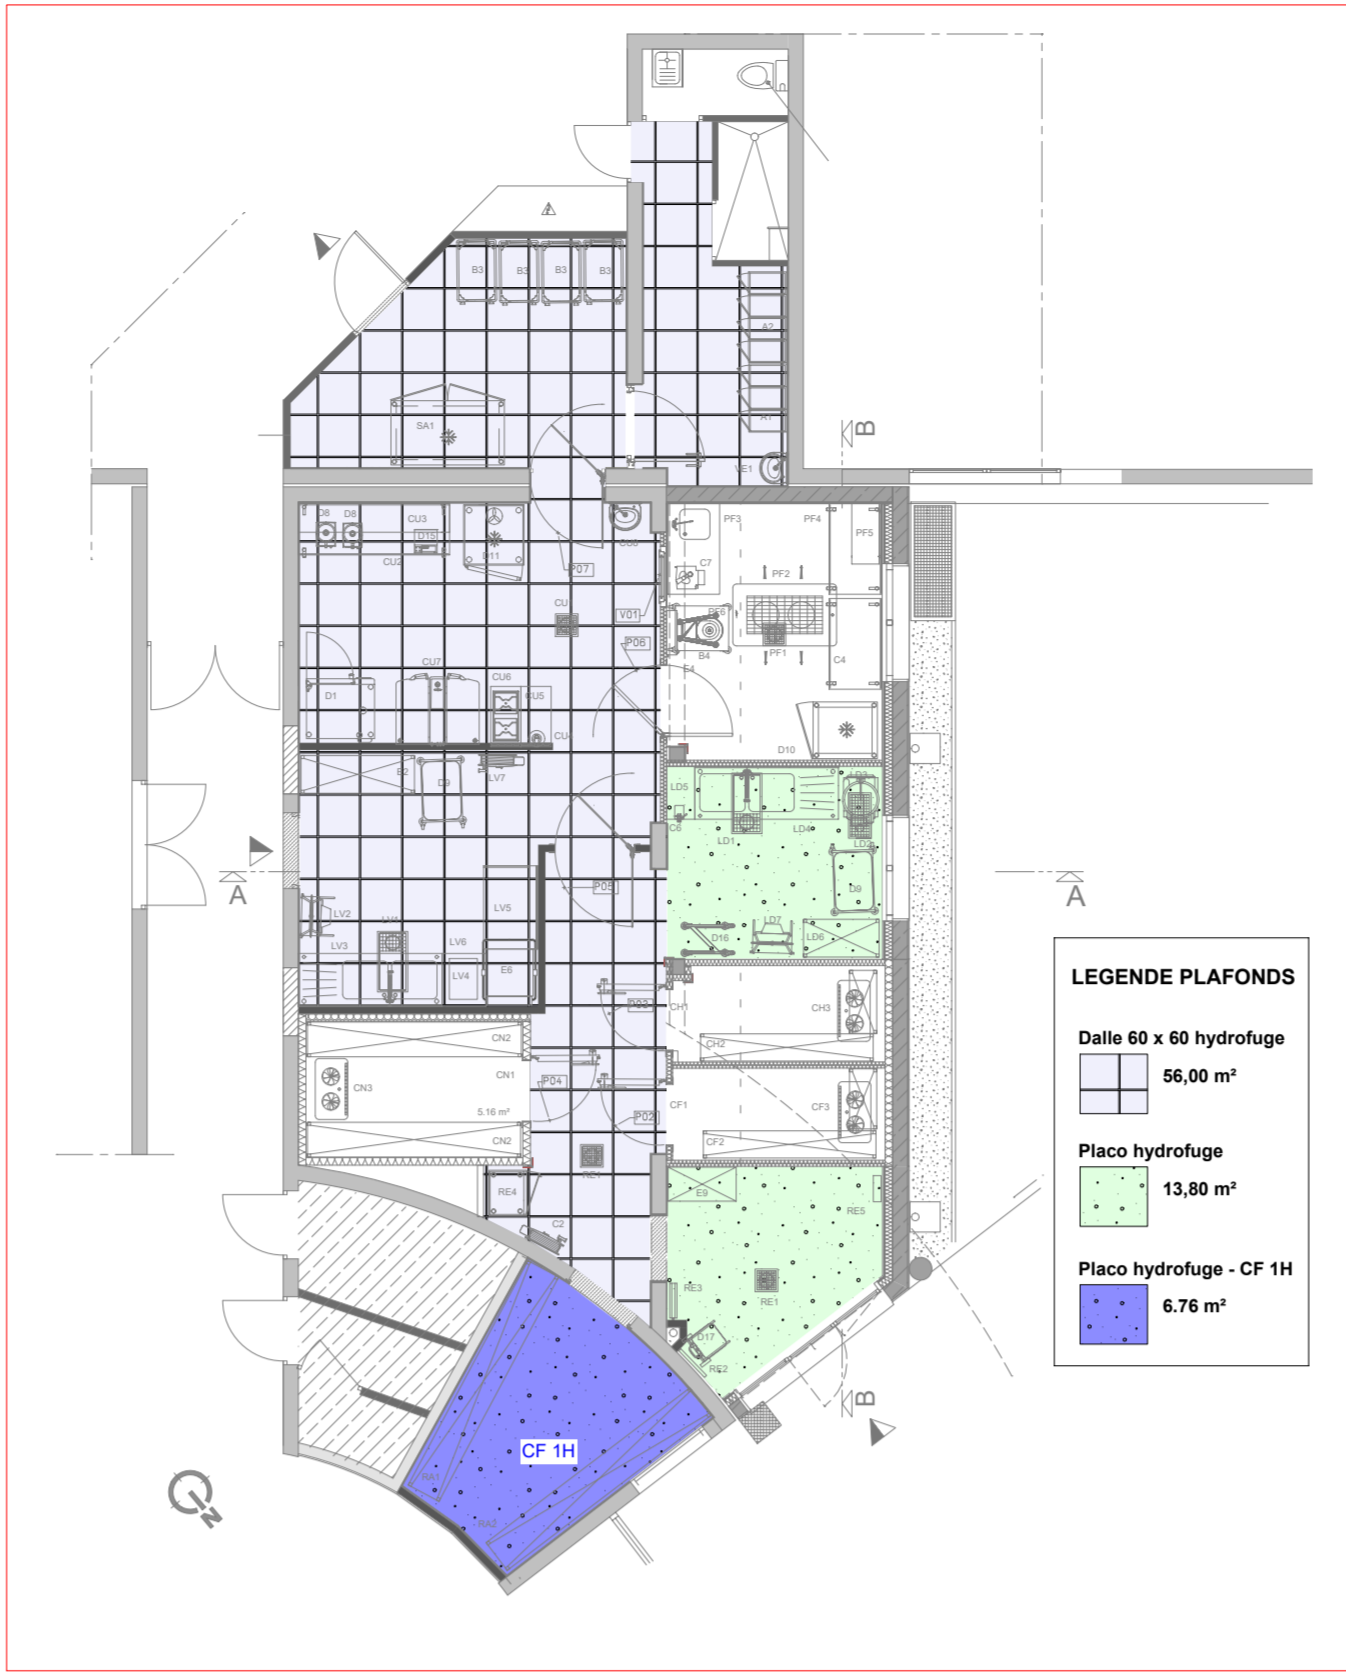


PLAN RDC PLAFONDS
1/100

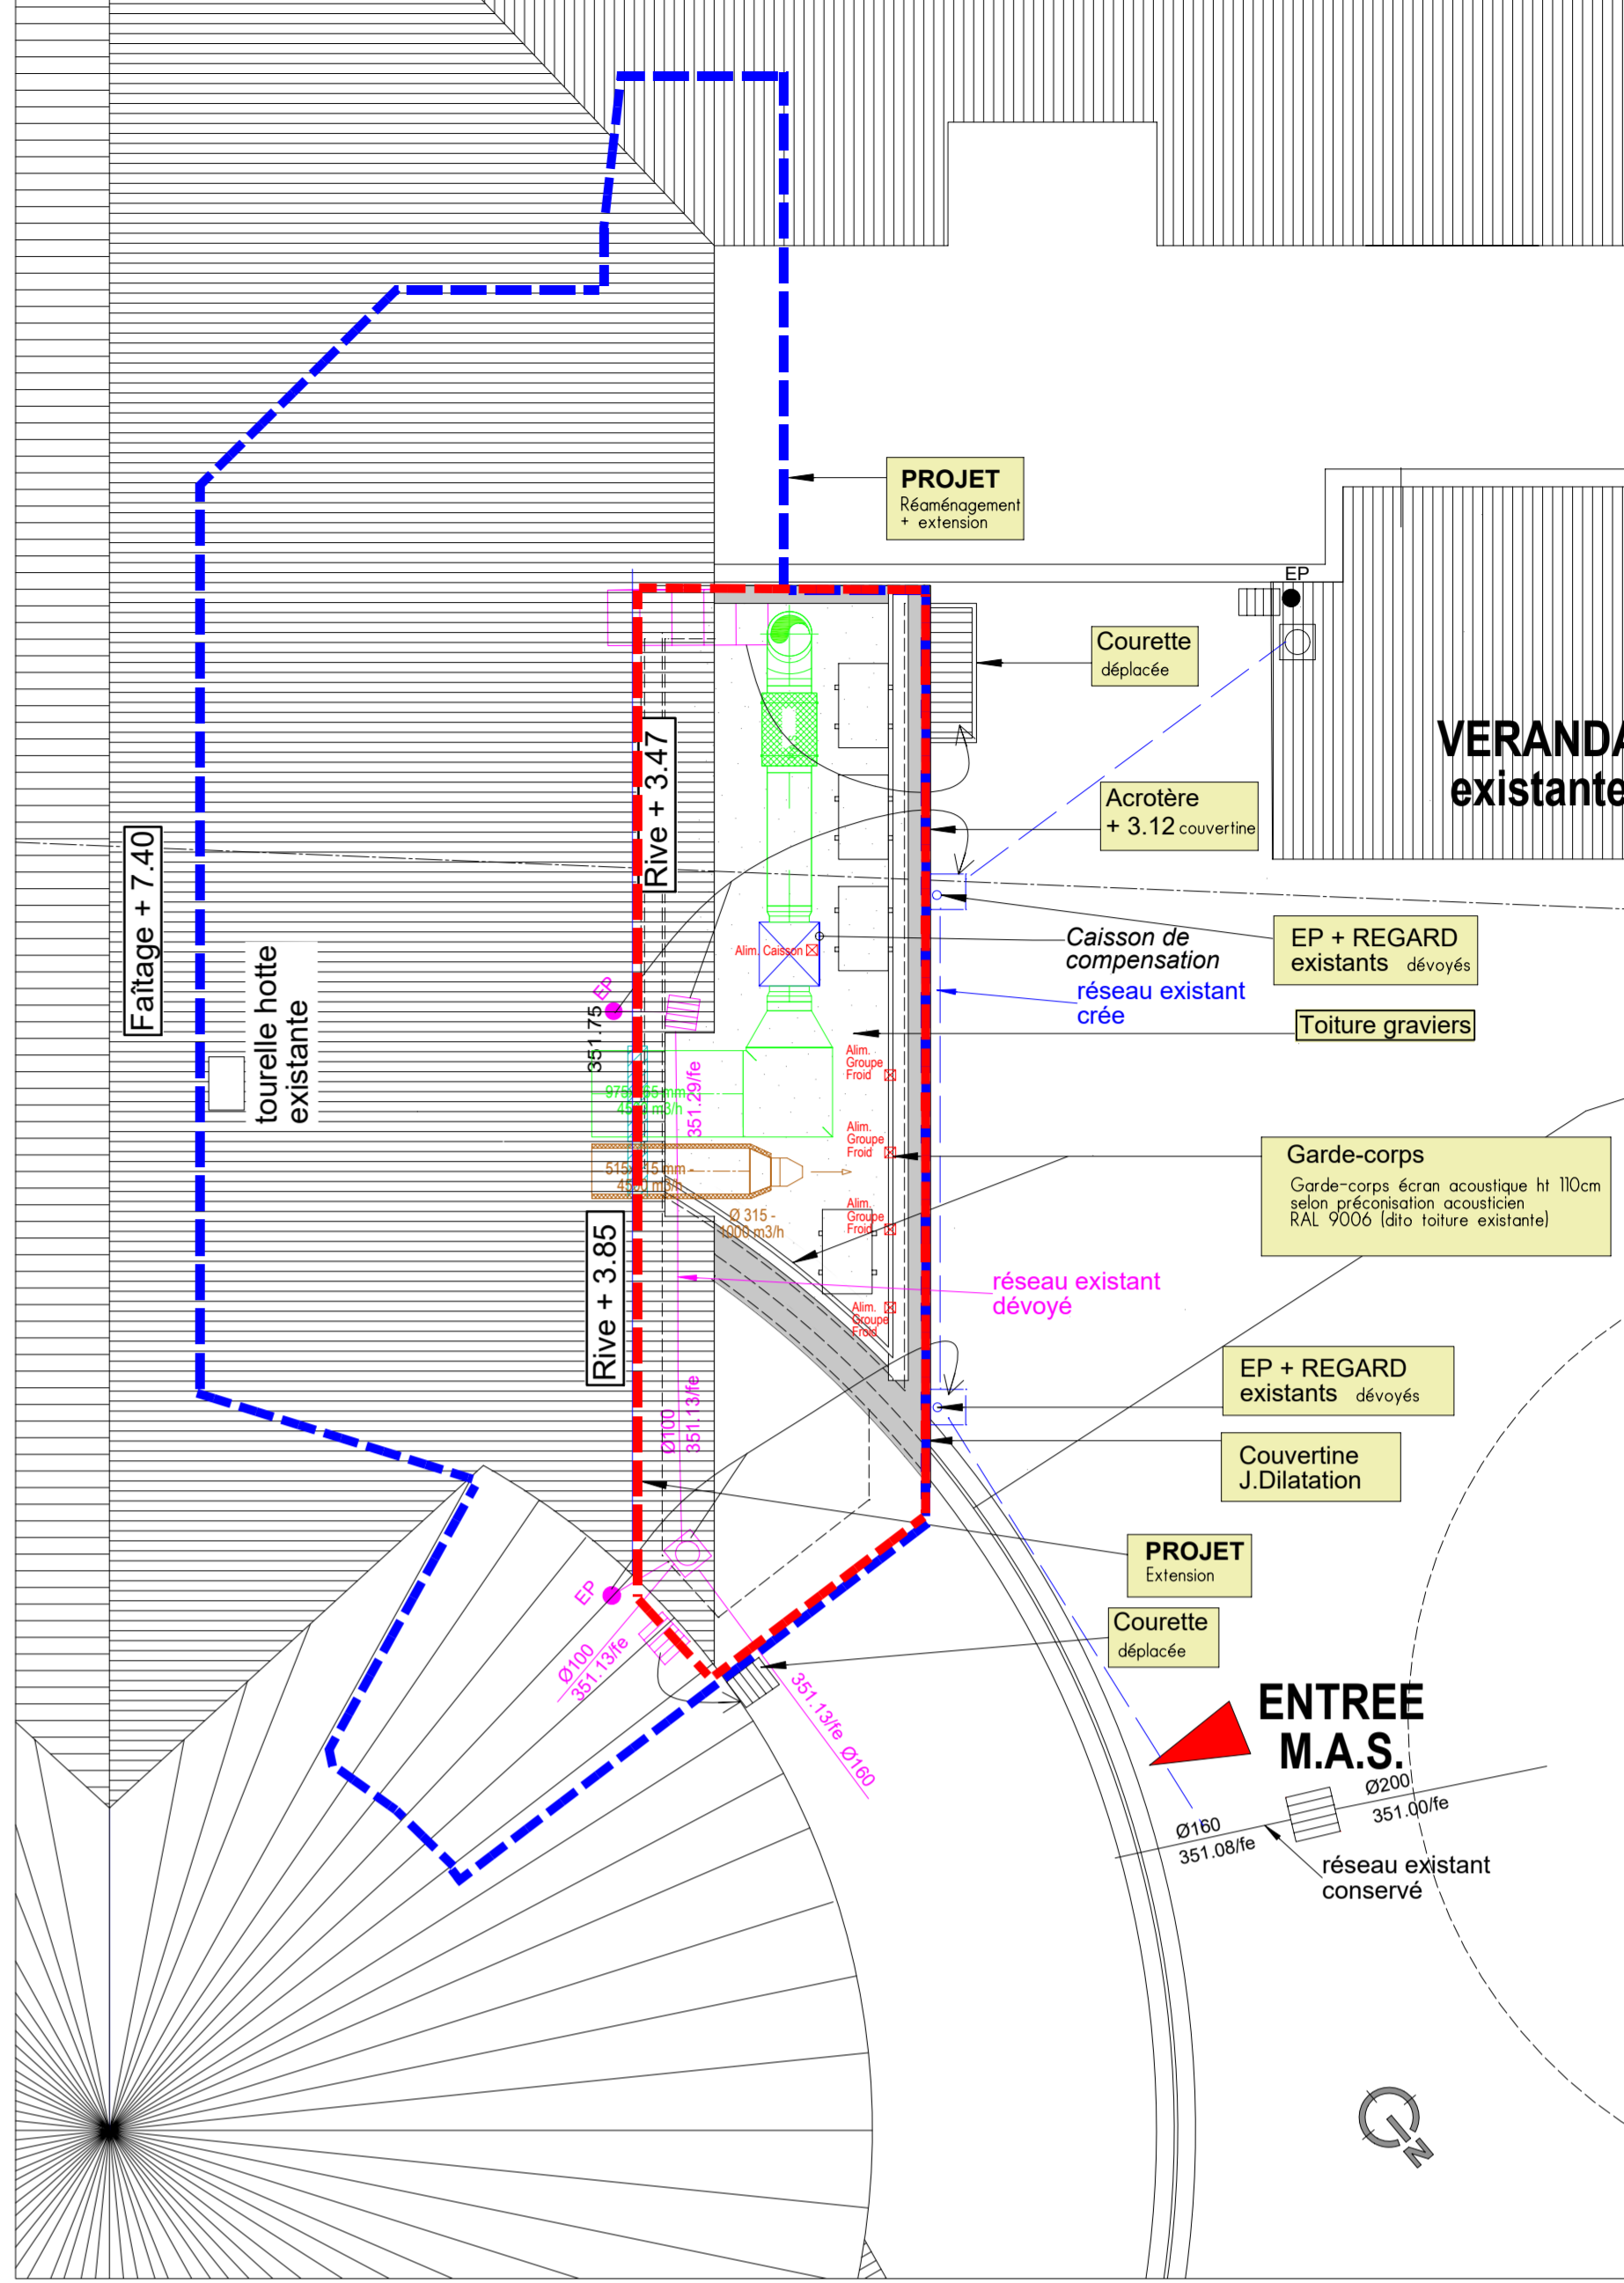

PLAN DE TOITURE et PLAN DE RESEAUX
1/75

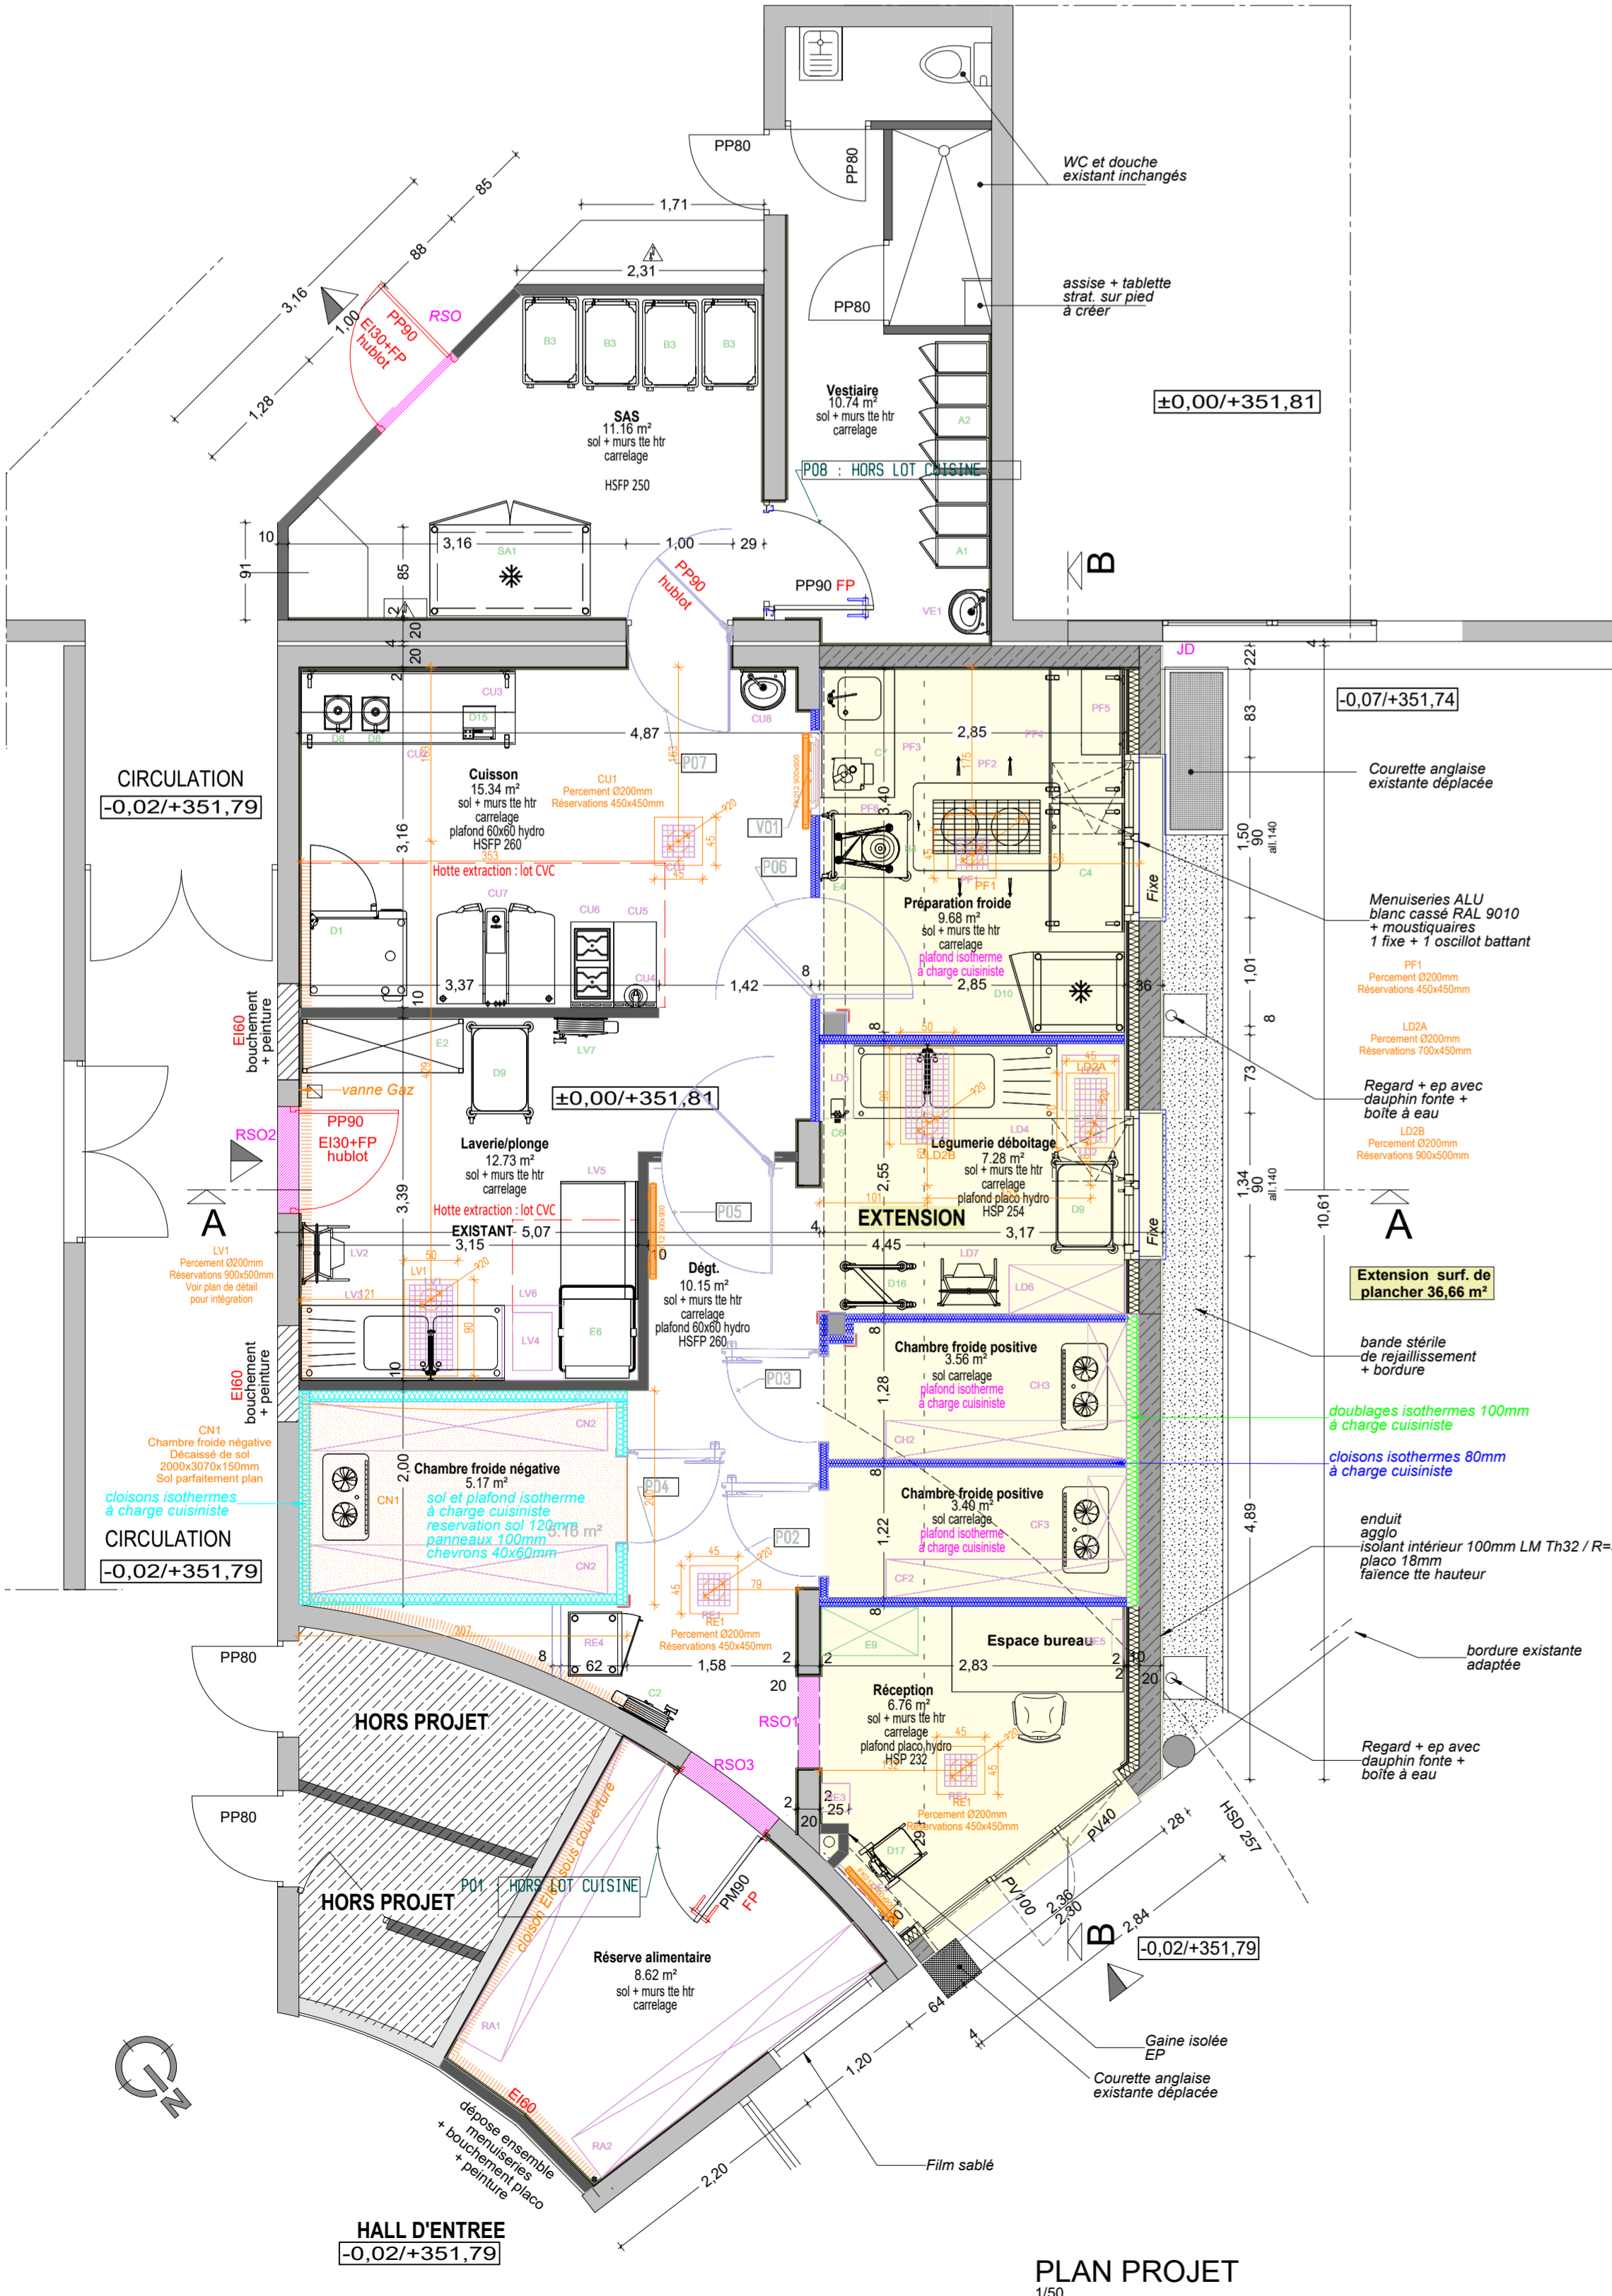

PLAN PROJET
1/50

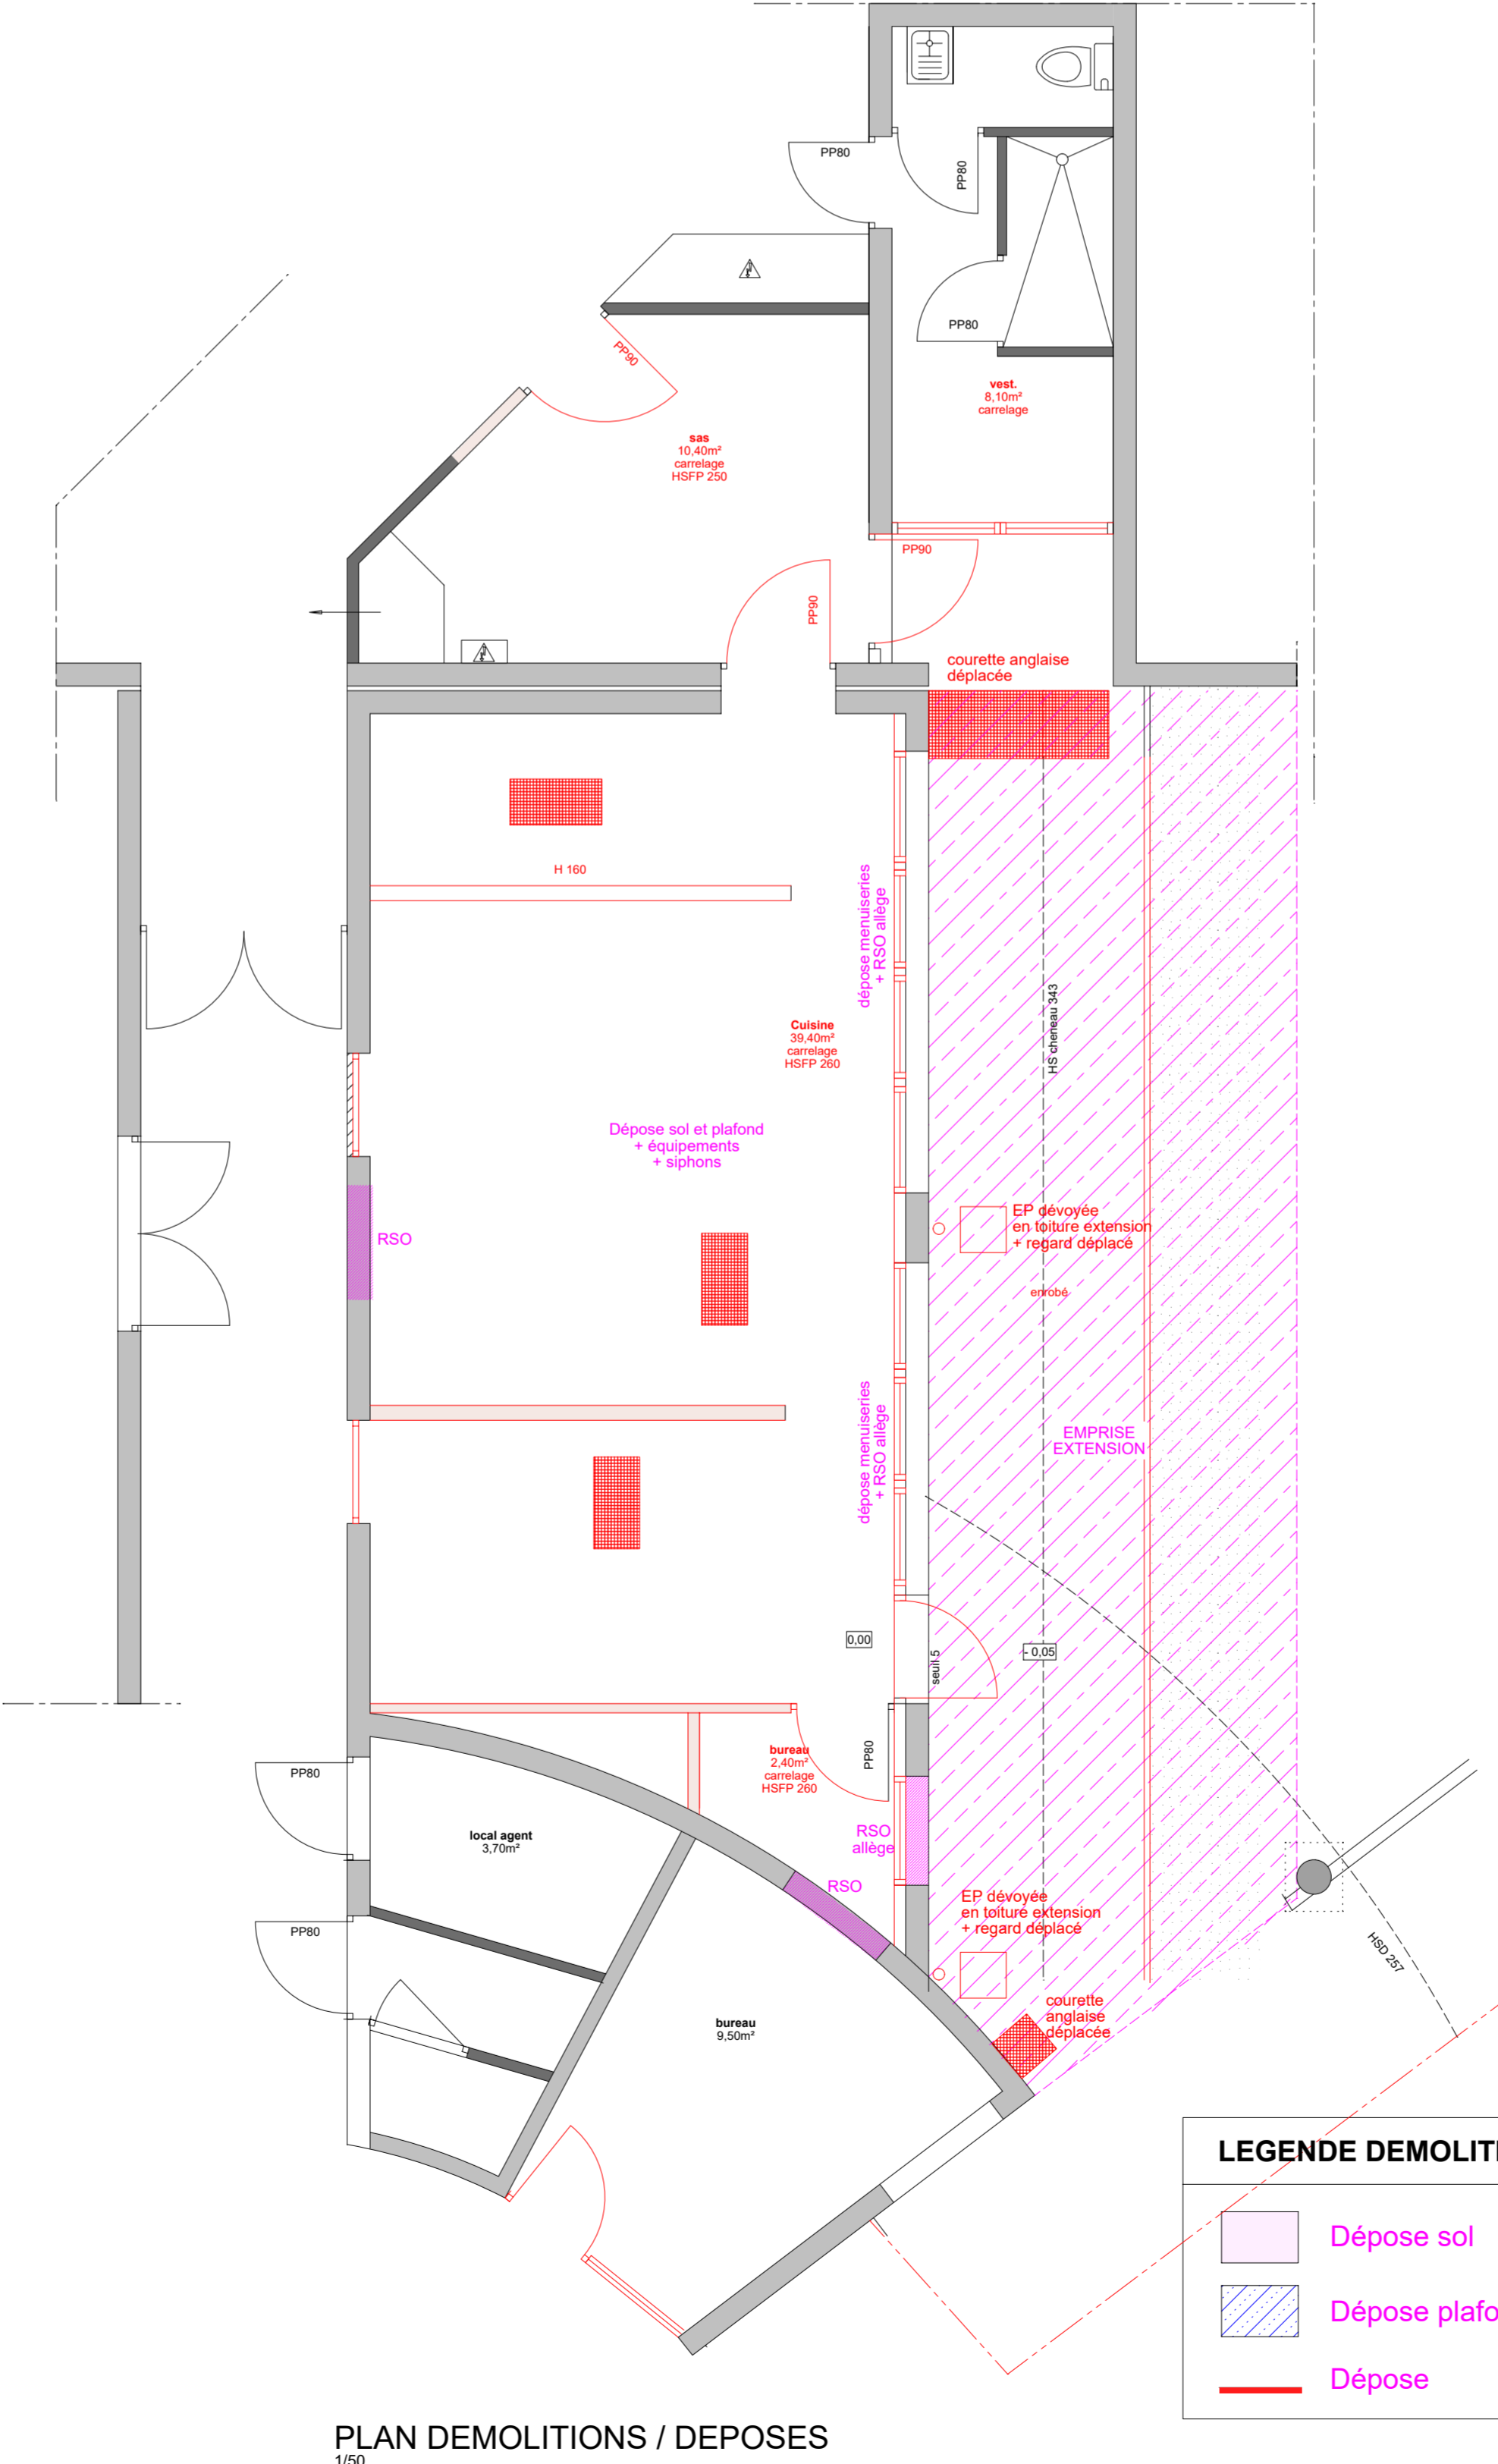

PLAN DEMOLITIONS / DEPOSES
1/50

Projet de réaménagement de la Cuisine M.A.S. LES ANCOLIES

94 rue du Chemin Vieux
73460 Saint Vital

Maître d'Ouvrage

SCI LES ANCOLIES
Chez UDAPEI Savoie
268, avenue d'Annecy BP 50102
73000 CHAMBERY

**ATELIER D'ARCHITECTURE
NORMANDON & JARDIN**

Architectes Urbaniste - Economiste du bâtiment - Maître d'œuvre et OPC - Architecte Conseiller CAUE38

22 rue Paul Helbronner
38100 GRENOBLE
Tel : 04 76 09 43 43
contact@benoit-architecte.fr
www.anj-architecte.fr

Conceptions & variations architecturales

SYNTHESE

Plan RdC démolition et projet Plan Toiture projet Plans sol et plafonds

Nota: les plans sont indicatifs, les ouvrages seront à réaliser selon les plans d'exécution spécifiques à charge des entreprises et dans le respect scrupuleux des règles de l'art, normes et réglementations en vigueur.

Echelle :	Modifications :
1/50	B : 25/07/2025 - Isolation toiture et chambres froides suite RICT
1/100	B : 25/07/2025 - SYNTHESE
Dessiné le :	C : 01/10/2025 - Doubelage 100mm LMTh32 (R = 3,75 m².°C/W)
29/09/2025	D : 13/11/2025 - Réservations PHILIPPE + RAVOIRE

Jérémy NORMANDON, Architecte HMONP
Architecte Conseiller auprès du CAUE de l'Isère.

D - 24-09 - 01