





CÔTÉ FRANGE VERTE

52a et 54 rue de Stalingrad
38130 ECHIROLLES

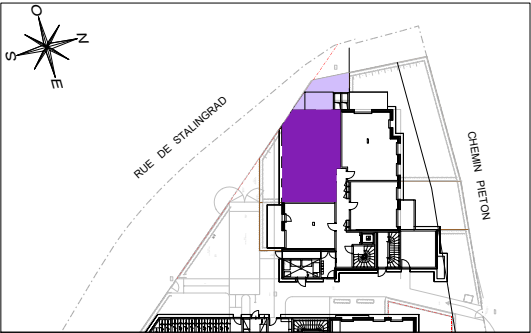


HALL B
Appartement de 4 pièces
n° B02 au Rez-de-Chaussée

ENTREE	4,22 m²
SEJOUR / CUISINE	27,34 m²
CHAMBRE 1	12,03 m²
CHAMBRE 2	12,30 m²
CHAMBRE 3	9,60 m²
BUANDERIE	3,80 m²
SALLE DE BAINS	4,50 m²
WC	1,41 m²
DEGAGEMENT	4,72 m²
SURFACE TOTALE HABITABLE	79,92 m²
TERRASSE	8,75 m²
JARDIN	12,58 m²
SURFACE TOTALE PRIVATIVE	101,25 m²

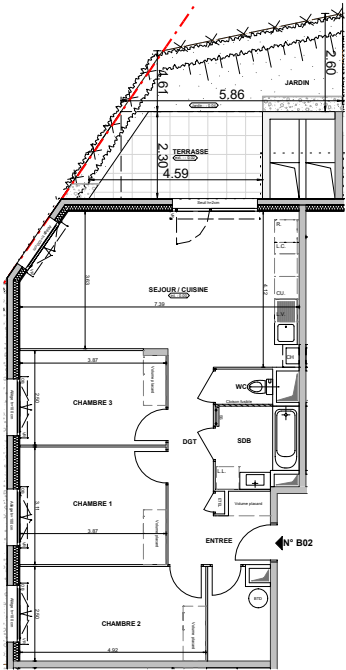

Plan des jardins et terrasses
(sans échelle)

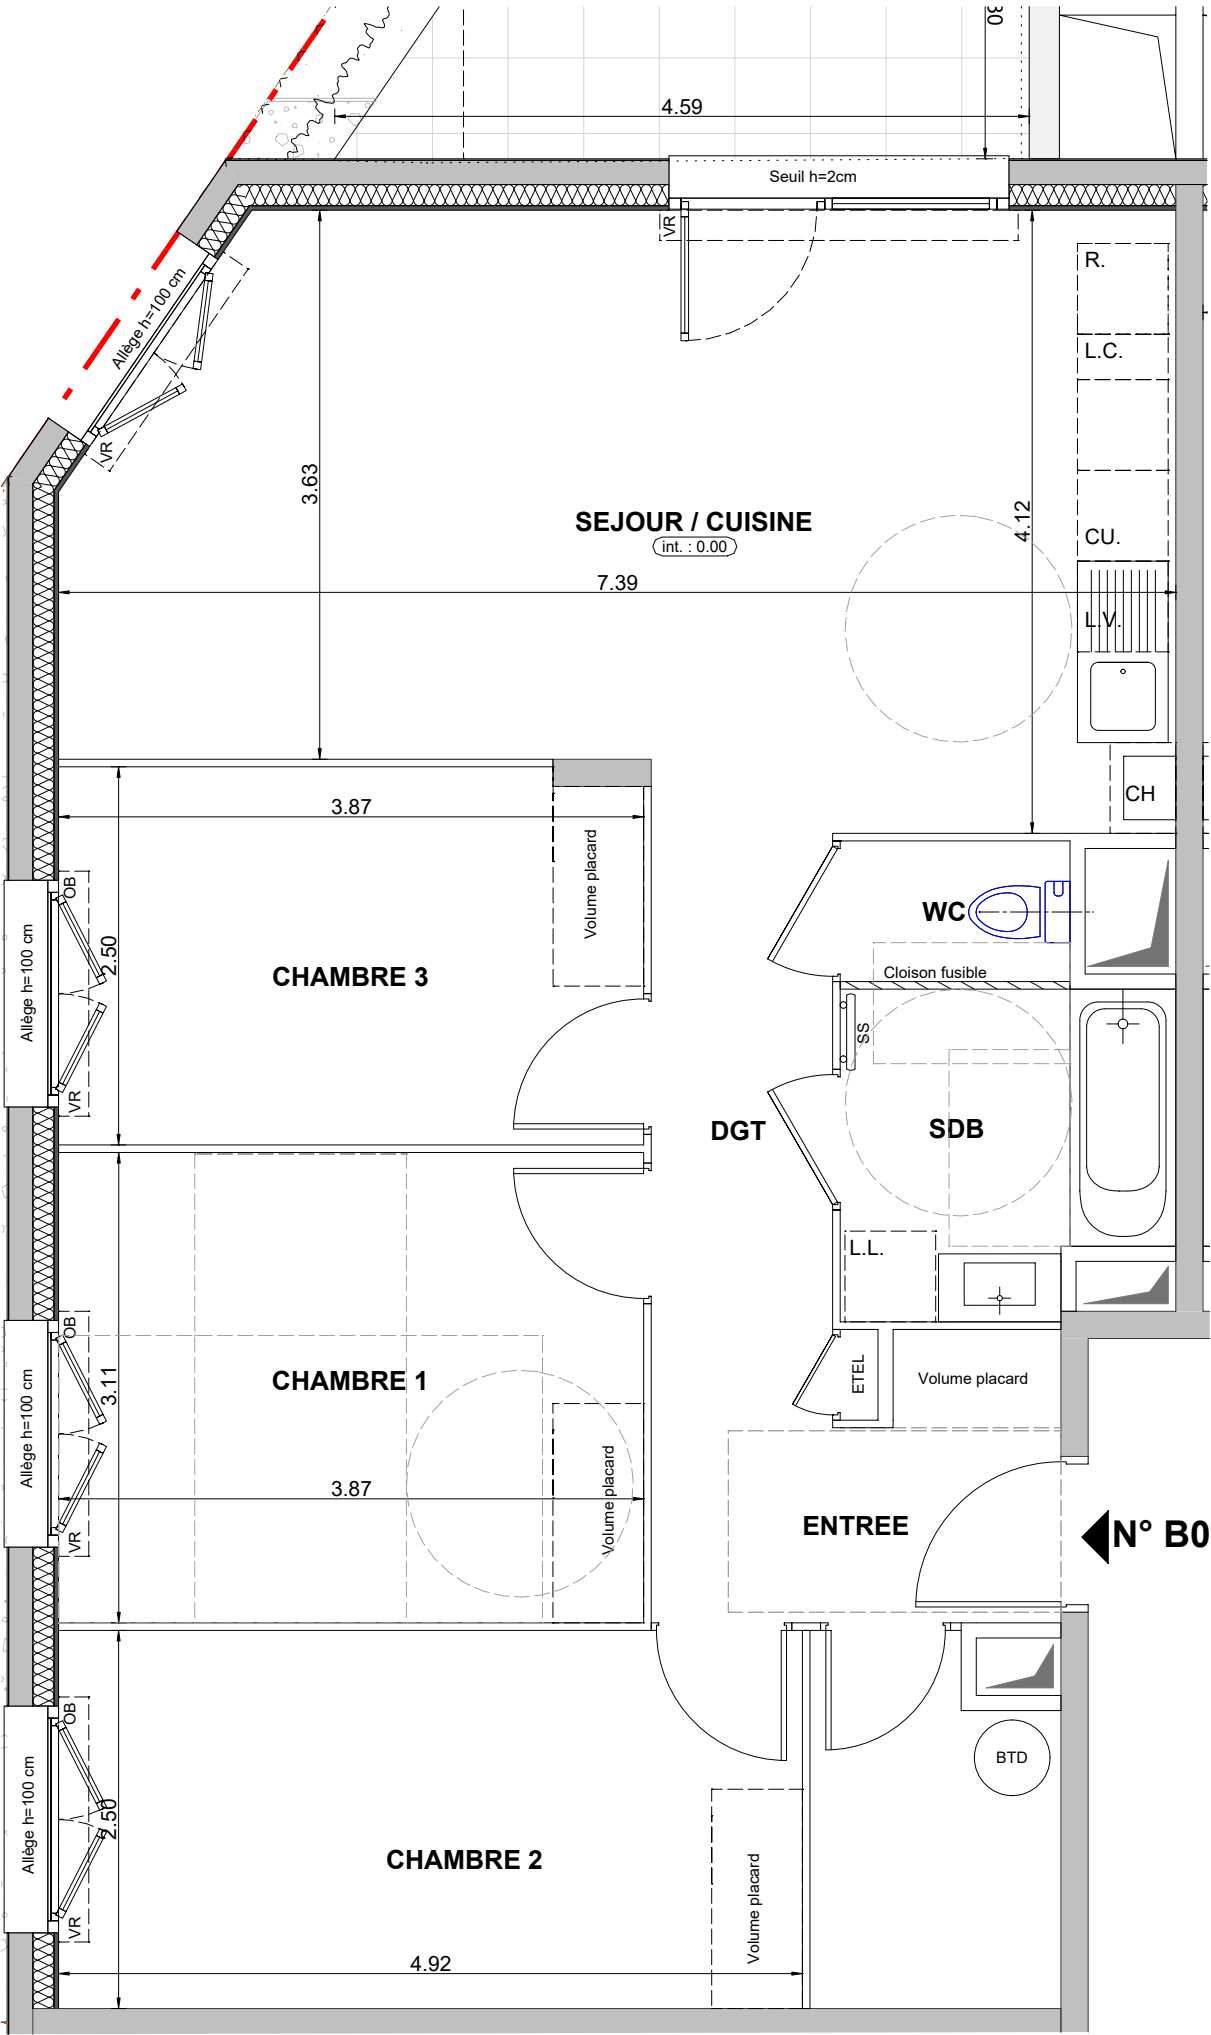

LEGENDE	
LL	LAVE-LINGE
LV	LAVE-VAISSELLE
TRI	TRI SELECTIF
MP	MODULE PACK (SI PACK CUISINE ACHETE EN SUPPLEMENT)
CH	CHAUDIERE
AV	ALLEE VITREE
GC	GARDE-CORPS
OB	OSCILLO-BATTANT
	SOFFITE
	RETOMBEE DE POUTRE
CUI	BLOC CUISSON
F	REFRIGERATEUR
LC	LINEAIRE COMPLEMENT (EXIGENCE NF HABITAT)
	LIMITES SUP. DES TRAPPES DE VISITE DES CUISINES < 75 CM DU SOL FINI
PL	PLACARD
BTD	BALLON D'EAU CHAUDE THERMO DYNAMIQUE
VR	VOLET ROULANT
ETEL	ESPACE TECH. ELEC. DU LOGEMENT
	RADIATEUR
	SECHE-SERV.

Hauteur sous plafond des pièces principales sauf mention particulière : 2.50 m

Echelle	0 0.5 1m	Date	08/04/2026	Indice : 0
---------	----------	------	------------	------------