


FACADE NO

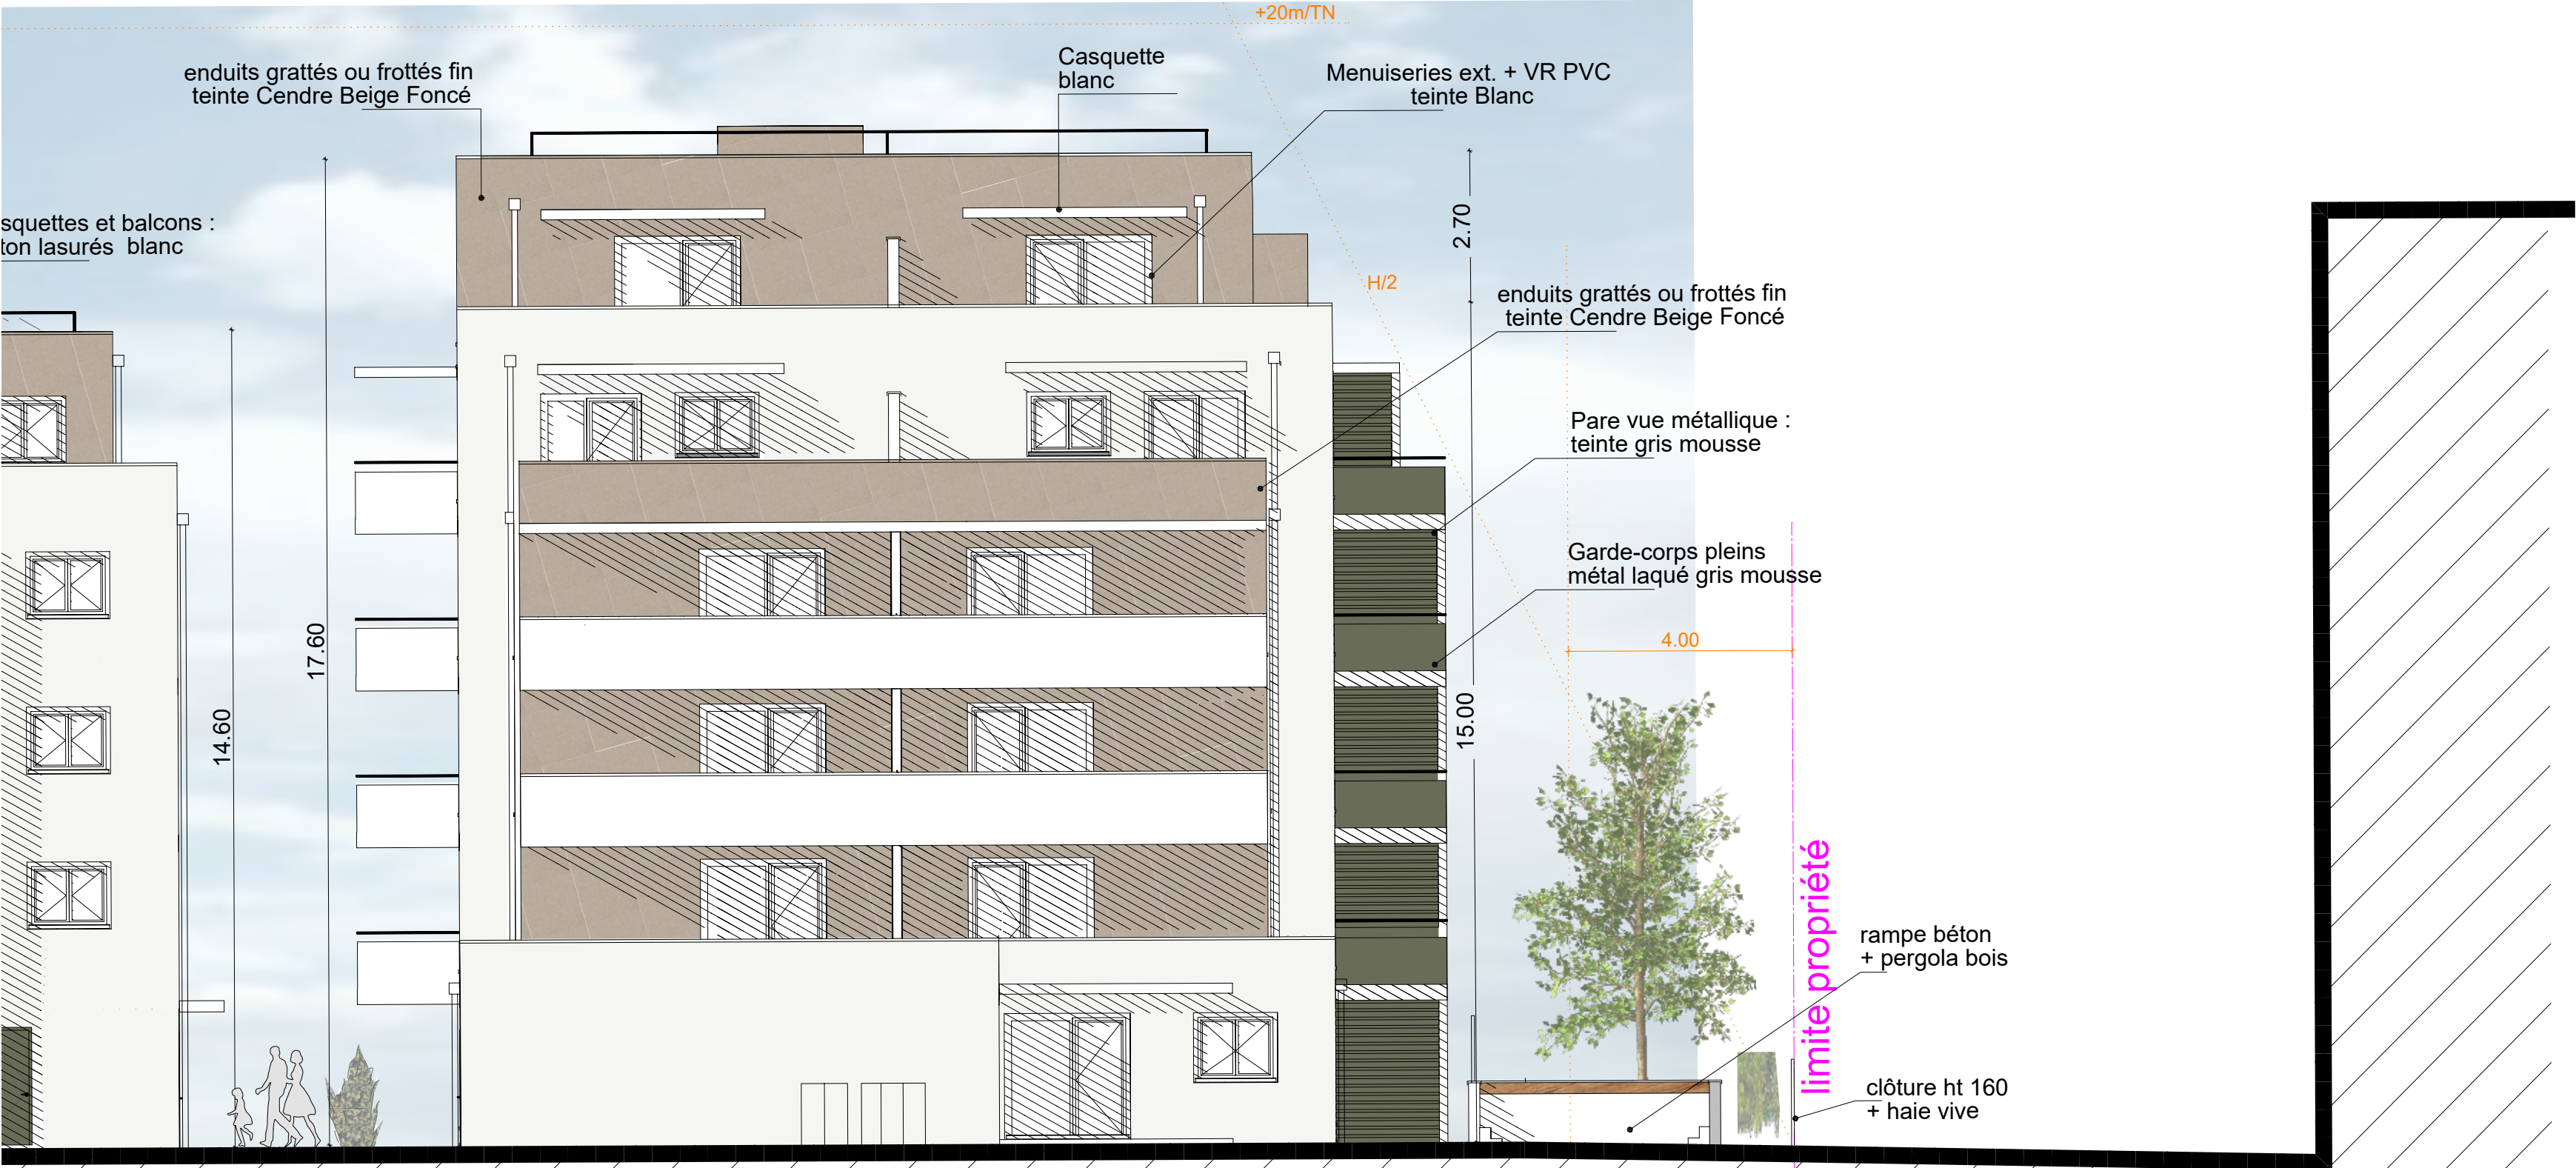

FACADE SO

CÔTÉ FRANGE VERTE

Opération de 61 logements collectifs
sur le tènement situé 52a et 54 rue de stalingrad
sur la commune d'Echirolles 38130.

Maître d'Ouvrage



ATELIER D'ARCHITECTURE
NORMANDON & JARDIN
Conceptions & réalisations architecturales
Architecte Urbaniste - Economiste du bâtiment - Maître d'œuvre et OPC - Conseiller CAUE38
22 rue Paul Heibronner
38100 GRENOBLE
Tél. : 04 76 09 43 43
contact@normon-architecte.fr
www.ANJ-architecte.fr

PRO

BAT A - Façades Nord Ouest
et Sud Ouest

Nota: les plans sont indicatifs, les ouvrages seront à réaliser selon les plans
d'exécution spécifiques à charge des entreprises et dans le respect
scrupuleux des règles de l'art, normes et réglementations en vigueur.

Echelle :	Modifications :
1/50	B - 26/03/2026 - Phase PRO
	C - 05/05/2026 - PROVISoire
Dessiné le :	D - 22/05/2026 - M.A.J. fluides et structure
17/07/2025	
Jérémy NORMANDON, Architecte HMONP Architecte Conseiller auprès du CAUE de l'Isère.	
D - 25-01 - 12	