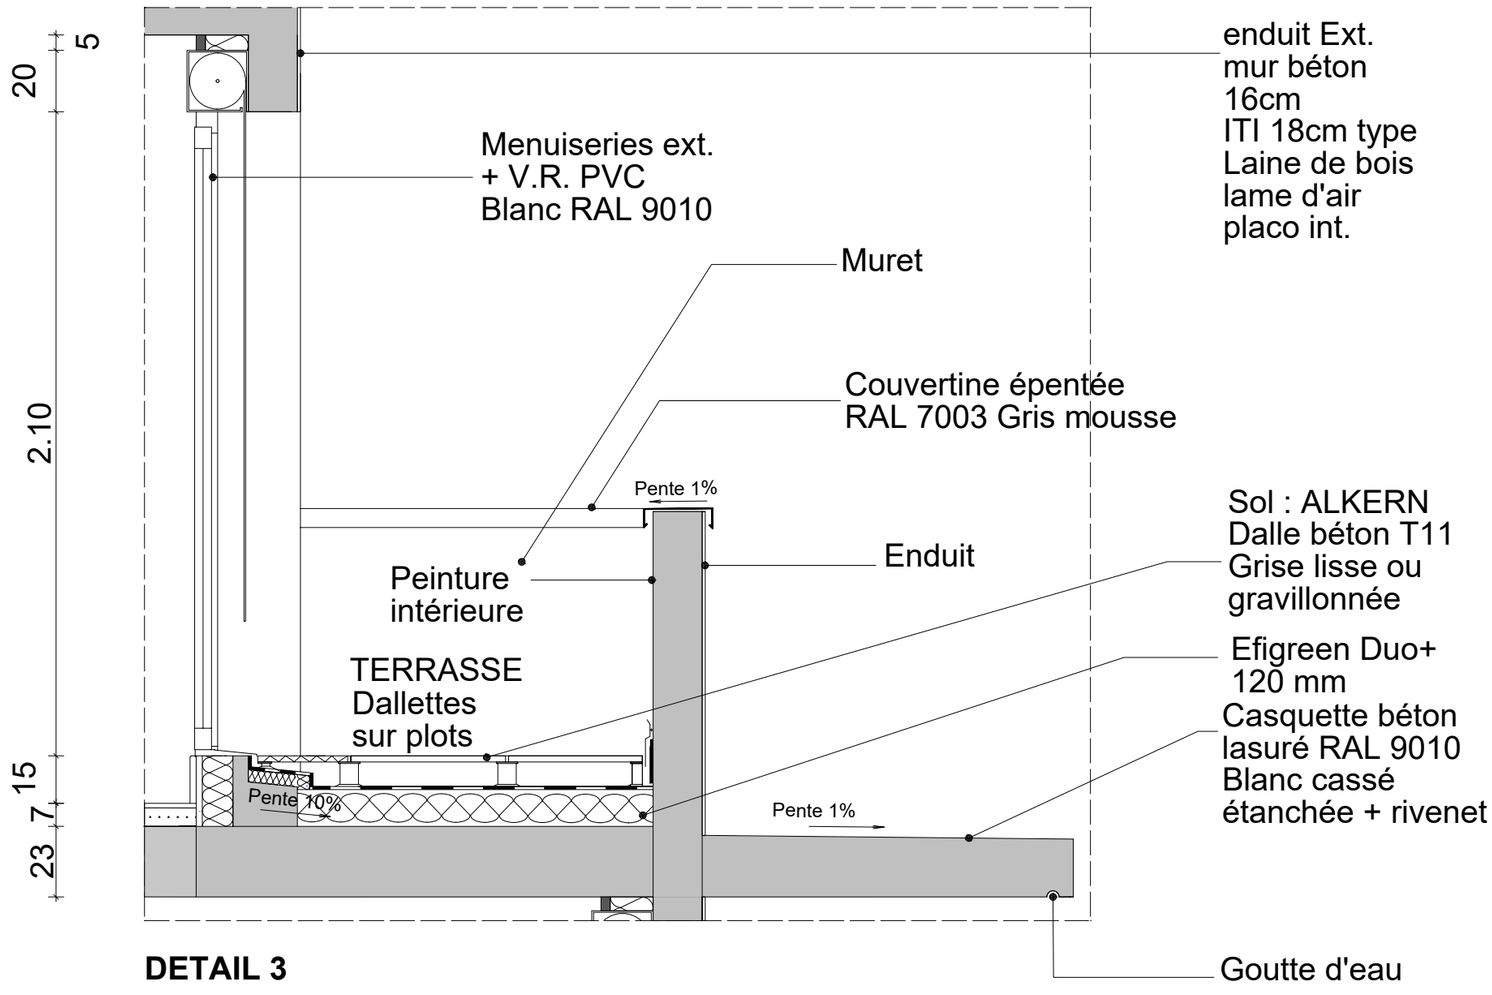
5
20
2.10
15
7
23
enduit Ext.
mur béton
16cm
ITI 18cm type
Laine de bois
lame d'air
placo int.
Menuiseries ext.
+ V.R. PVC
Blanc RAL 9010
Muret
Couvertine épentée
RAL 7003 Gris mousse
Pente 1%
Peinture
intérieure
Enduit
TERRASSE
Dallettes
sur plots
Sol : ALKERN
Dalle béton T11
Grise lisse ou
gravillonnée
Efigreen Duo+
120 mm
Casquette béton
lasuré RAL 9010
Blanc cassé
étanchée + rivenet
Pente 10%
Pente 1%
Goutte d'eau

DETAIL 3