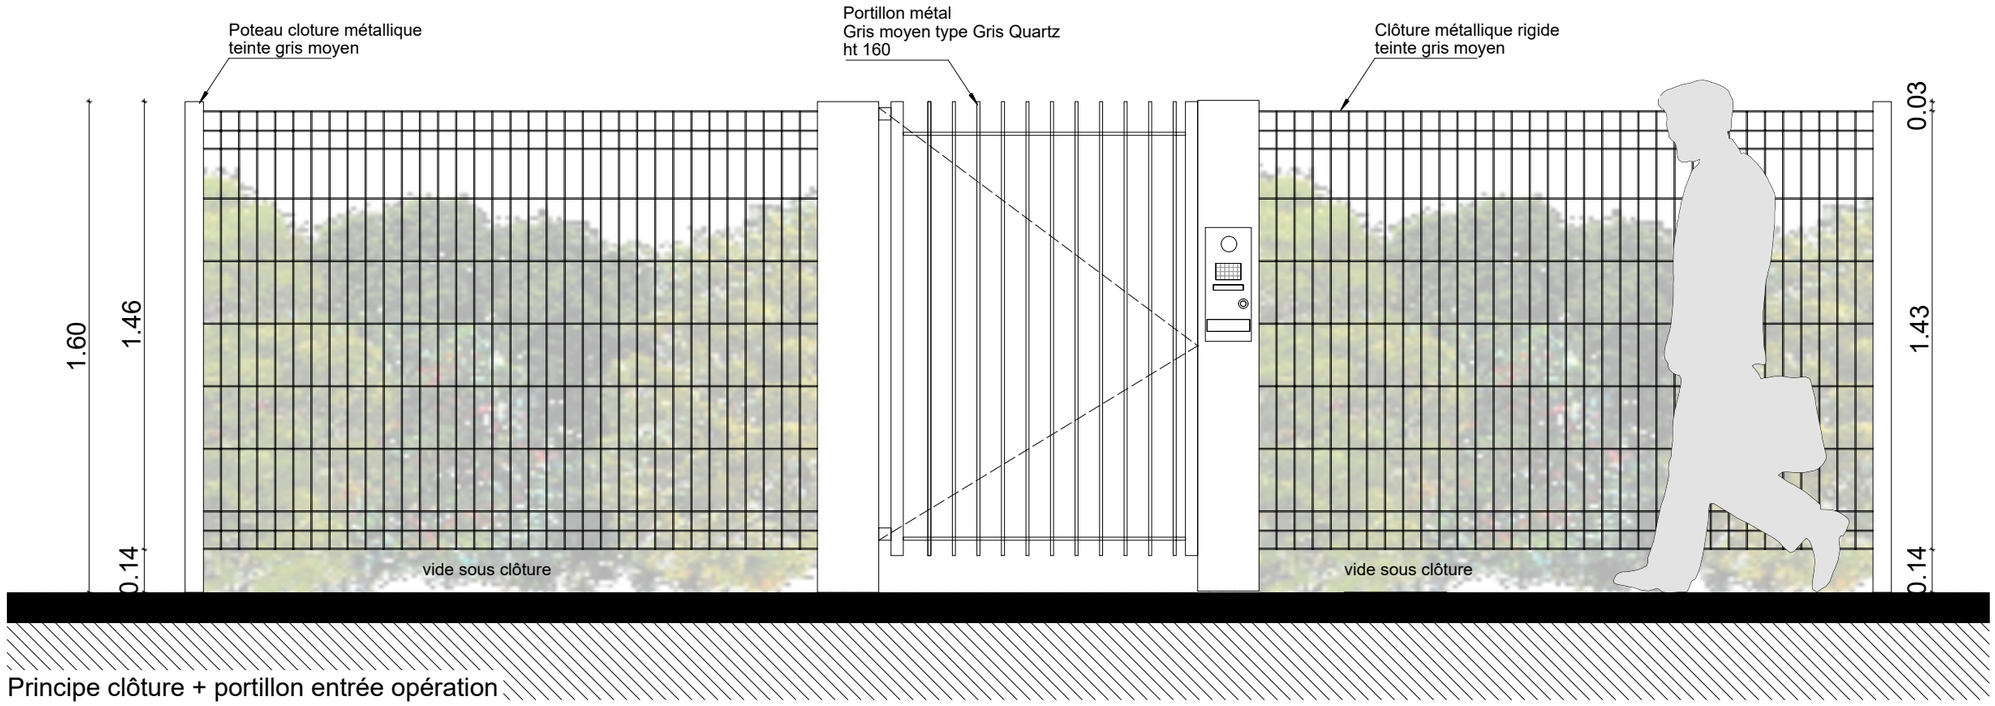

Principe clôture + portillon entrée opération

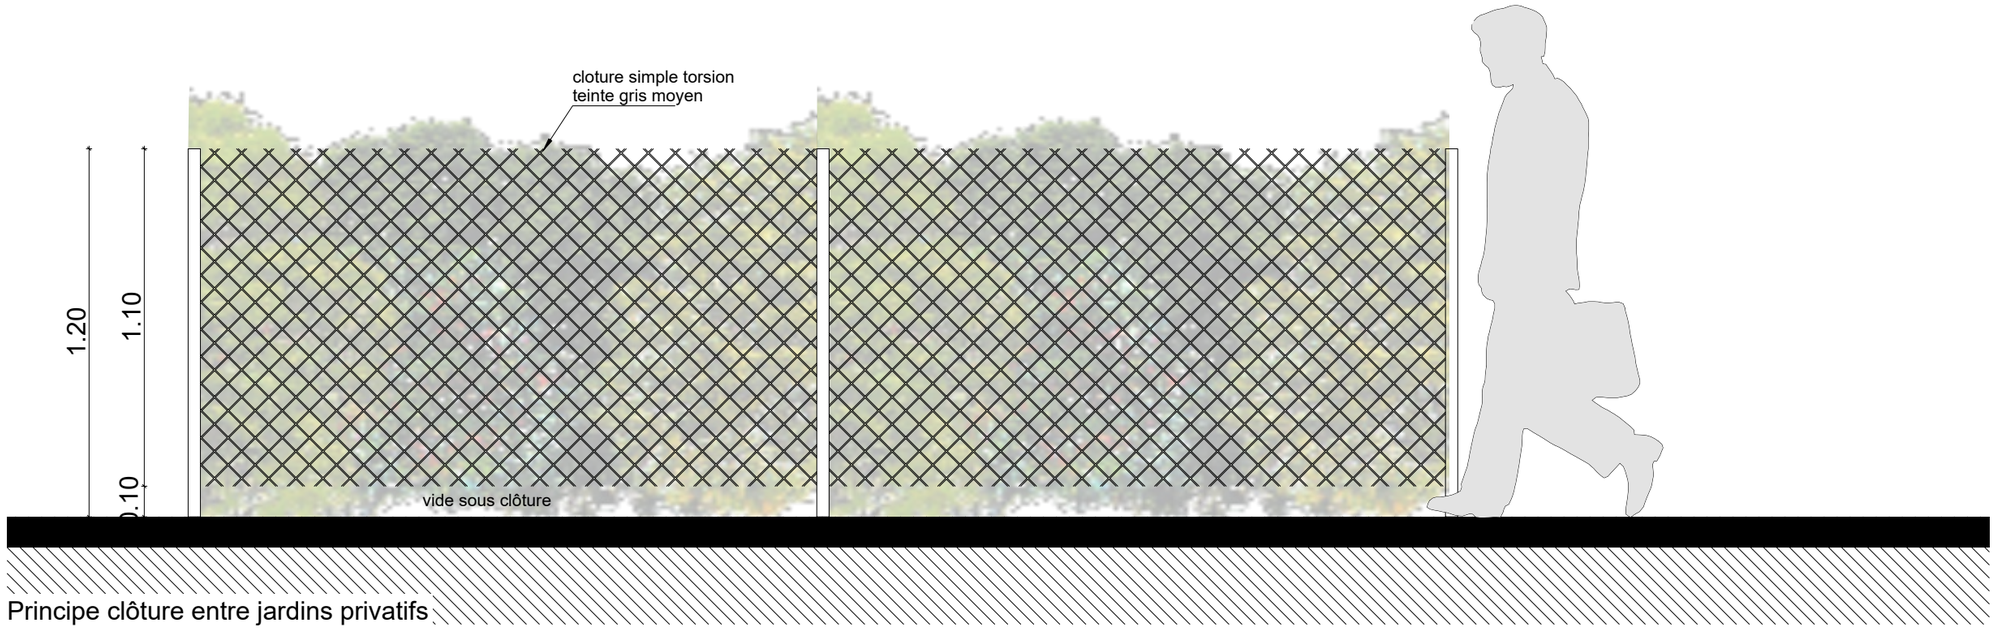

Principe clôture entre jardins privatifs

DETAIL 08

Atelier d'Architecture NORMANDON & JARDIN — COGEDIM	**CÔTÉ FRANGE VERTE** **Opération de 61 logements sur le tènement situé rue Stalingrad à Echirolles -** AT n° 42, 79, 117	**BATIMENT A - DETAIL DE PRINCIPE 8** **PRINCIPE DE CLOTURE ENTRE JARDINS PRIVATIFS** **+ PORTILLONS ET CLOTURE PERIPHERIQUES**	Ech : 1/20	**PRO**	Date : 26/03/2026