

CÔTÉ FRANGE VERTE

52a et 54 rue de Stalingrad
38130 ECHIROLLES



HALL A
Appartement de 4 pièces
n° A02 au Rez-de-Chaussée



ENTREE	5,43 m²
SEJOUR / CUISINE	28,54 m²
CHAMBRE 1	12,14 m²
CHAMBRE 2	10,75 m²
CHAMBRE 3	11,80 m²
SALLE DE BAINS	5,14 m²
DEGAGEMENT	3,10 m²
WC	1,26 m²
BUANDERIE	2,17 m²
SURFACE TOTALE HABITABLE	80,33 m²
TERRASSE	12,27 m²
JARDIN	130,95 m²
SURFACE TOTALE PRIVATIVE	223,55 m²

Logement non compatible
avec les packs cuisine

LEGENDE	
LL	LAVE-LINGE
LV	LAVE-VAISSELLE
TRI	TRI SELECTIF
MP	MODULE PACK (SI PACK CUISINE ACHETE EN SUPPLEMENT)
CH	CHAUDIERE
AV	ALLEE VITREE
GC	GARDE-CORPS
OB	OSCILLO-BATTANT
	SOFFITE
	RETOMBEE DE POUTRE
CUI	BLOC CUISSON
F	REFRIGERATEUR
LC	LINEAIRE COMPLEMENT (EXIGENCE NF HABITAT)
	LIMITE SUP. DES TRAPPES DE VISITE DES CUISINES < 75 CM DU SOL FINI
PL	PLACARD
BTD	BALLON D'EAU CHAUDE THERMO DYNAMIQUE
VR	VOILET ROULANT
ETEL	ESPACE TECH. ELEC. DU LOGEMENT
	RADIATEUR
	SECHE-SERV.

Hauteur sous plafond des pièces principales sauf mention particulière : 2.50 m

Echelle	0 0.5 1m	Date	26/02/2026	Indice : 1
---------	----------	------	------------	------------

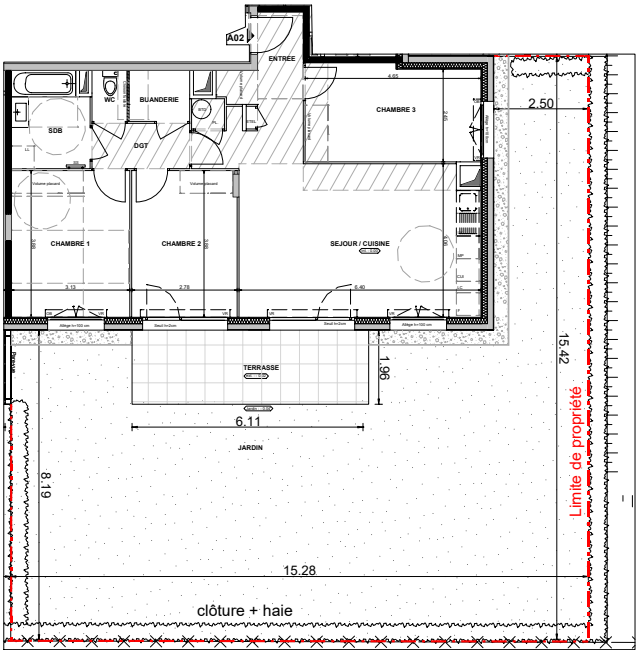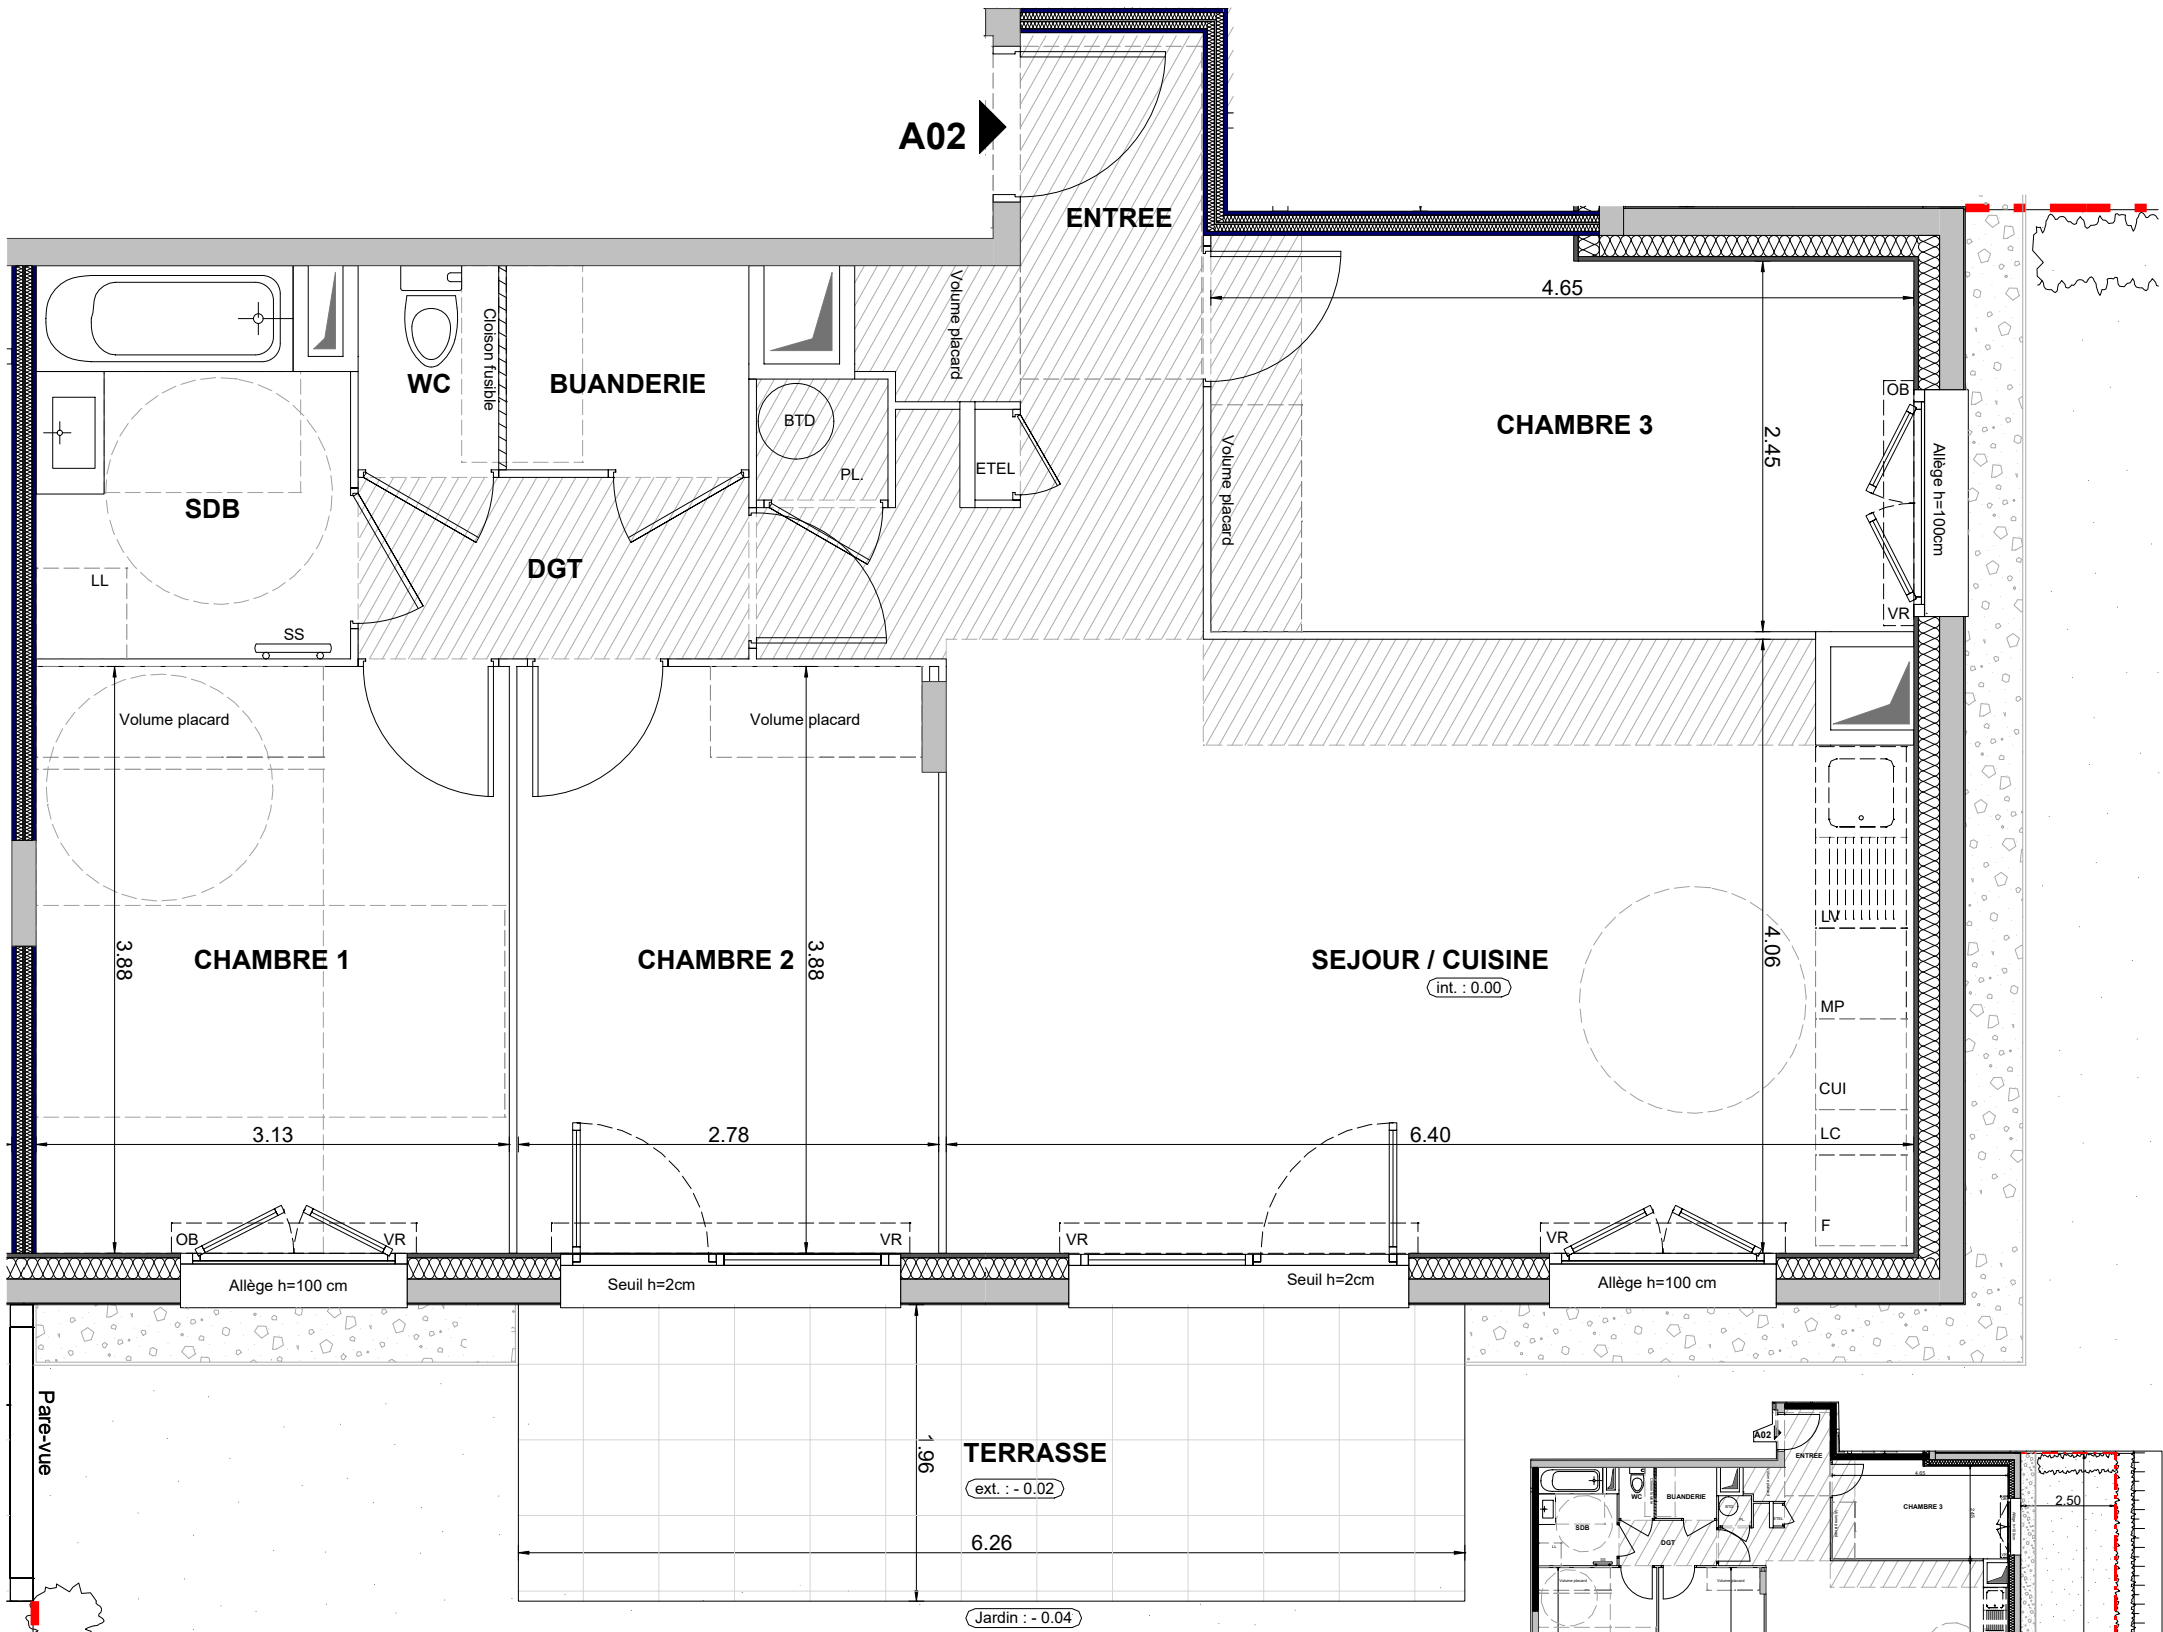

Plan des jardins et terrasses
(sans échelle)

Logement accessible	Logement évolutif
---------------------	-------------------

DES MODIFICATIONS SONT SUSCEPTIBLES D'ETRE APPORTEES A CE PLAN EN FONCTION DES NECESSITES TECHNIQUES OU REGLEMENTAIRES DE LA REALISATION, TANT EN CE QUI CONCERNE LES DIMENSIONS LIBRES, QUE L'EQUIPEMENT. LES SURFACES, LES HAUTEURS SOUS PLAFOND AINSI QUE LES HAUTEURS DE SEUILS OU D'ALLEGES INDIQUEES SONT APPROXIMATIVES. LES RETOMBES, SOFFITES, FAUX-PLAFONDS, TRAPPES DE VISITES, AINSI QUE L'EMPLACEMENT DES DESCENTES D'EAUX PLUVIALES, DES EQUIPEMENTS SANITAIRES NE SONT PAS TOUS FIGURES OU LE SONT A TITRE INDICATIF. LE NOMBRE, LA TAILLE ET L'EMPLACEMENT DES RADIATEURS SONT DONNES A TITRE INDICATIF ET SERONT PRECISES APRES ETUDE THERMIQUE. AUCUN ELEMENT DE CUISINE N'EST FOURNI HORS ACHAT PACK.