




## CÔTÉ FRANGE VERTE

52a et 54 rue de Stalingrad  
38130 ECHIROLLES

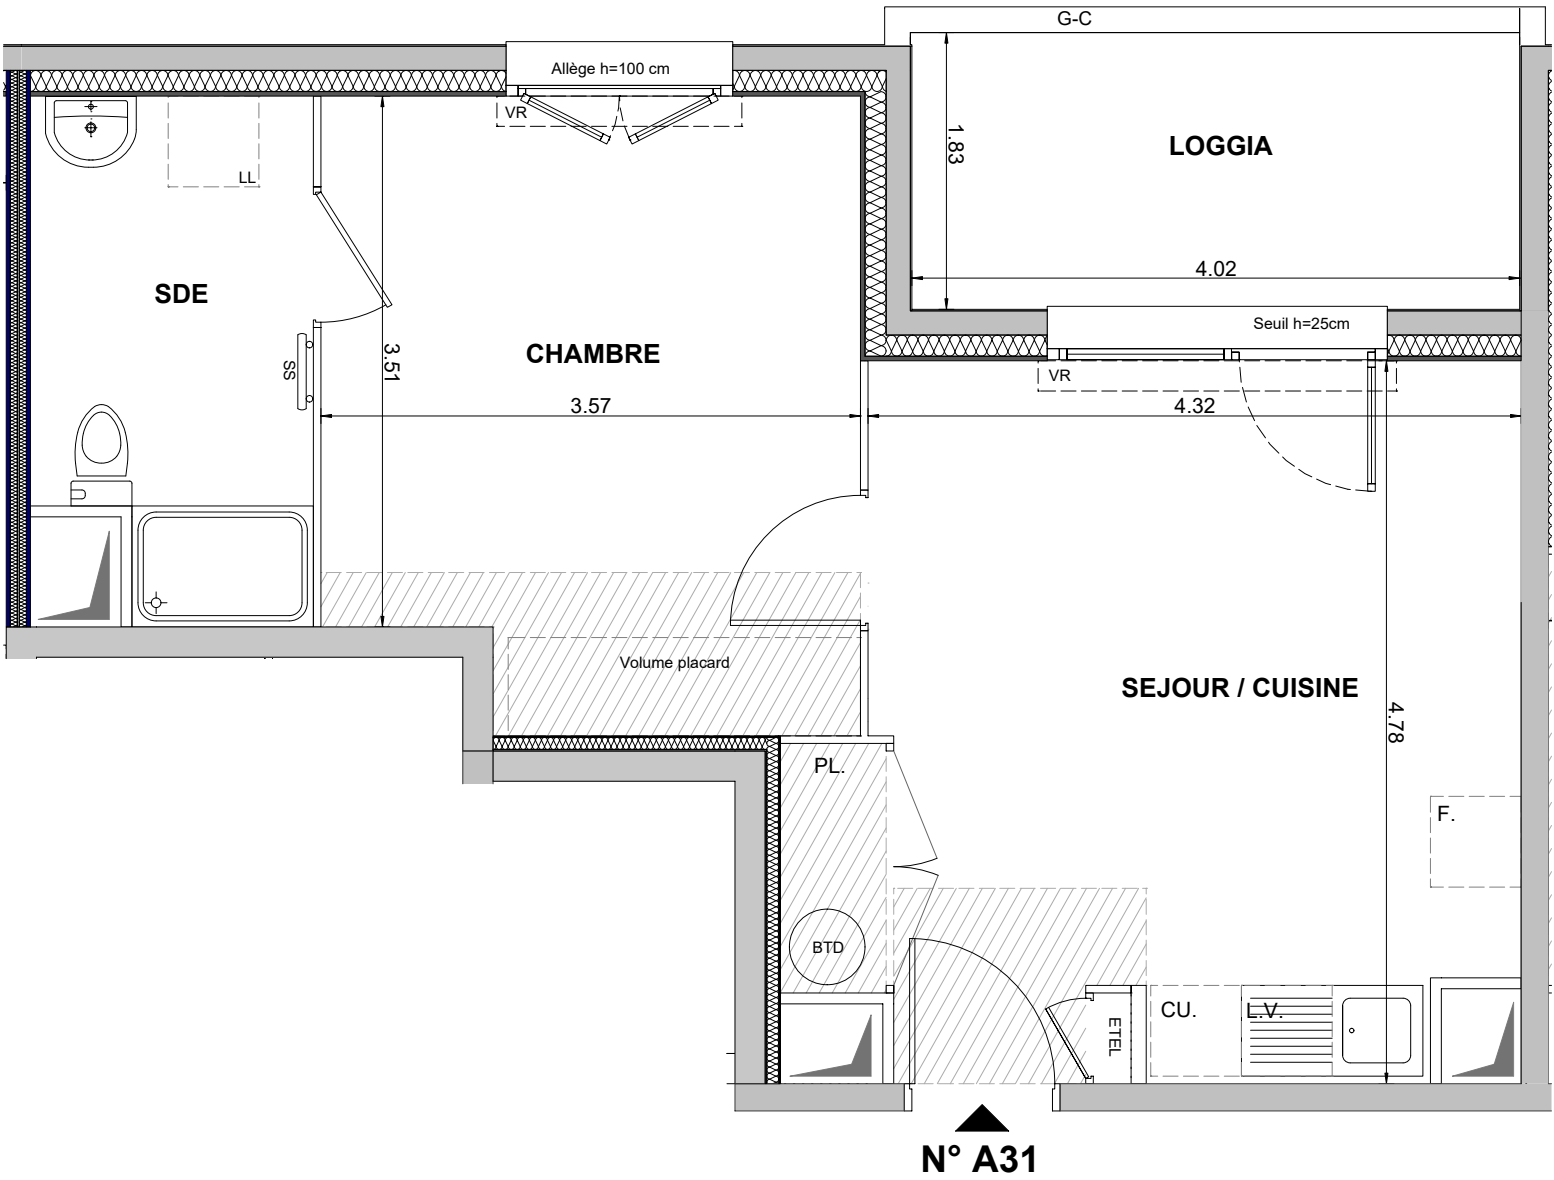

HALL A  
Appartement de 2 pièces  
n° A31 au 3ème étage

|                          |          |
|--------------------------|----------|
| SEJOUR / CUISINE         | 20,73 m² |
| CHAMBRE                  | 14,28 m² |
| SALLE D'EAU              | 6,03 m²  |
| SURFACE TOTALE HABITABLE | 41,04 m² |
| LOGGIA                   | 7,36 m²  |
| SURFACE TOTALE PRIVATIVE | 48,40 m² |

LEGENDE

LL

LAVE-LINGE

LV

LAVE-VAISSELLE

TRI

TRI SELECTIF

MP

MODULE PACK (SI PACK CUISINE ACHETE EN SUPPLEMENT)

CH

CHAUDIERE

AV

ALLEGE VITREE

GC

GARDE-CORPS

OB

OSCILLO-BATTANT

SOFFITE

RETOMBEE DE POUTRE

CUI

BLOC CUISSON

F

REFRIGERATEUR

LC

LINEAIRE COMPLEMENT (EXIGENCE NF HABITAT)

LIMITES SUP. DES TRAPPES DE VISITE DES CUISINES < 75 CM DU SOL FINI

PL

PLACARD

BTD

BALLON D'EAU CHAUDE THERMO DYNAMIQUE

VR

VOLET ROULANT

ETEL

ESPACE TECH. ELEC. DU LOGEMENT

RADIATEUR

SECHE-SERV.

Hauteur sous plafond des pièces principales sauf mention particulière : 2.50 m

Echelle

0

0,5

1m

Date

26/01/2026

Indice : 0