




CÔTÉ FRANGE VERTE

52a et 54 rue de Stalingrad
38130 ECHIROLLES



HALL A
Appartement de 3 pièces
n° A36 au 3ème étage

ENTREE	4,21 m²
SEJOUR / CUISINE	23,83 m²
CHAMBRE 1	10,89 m²
CHAMBRE 2	10,01 m²
WC	1,30 m²
DEGAGEMENT	4,45 m²
SALLE DE BAINS	4,21 m²
SURFACE TOTALE HABITABLE	58,90 m²
BALCON	11,43 m²
SURFACE TOTALE PRIVATIVE	70,33 m²

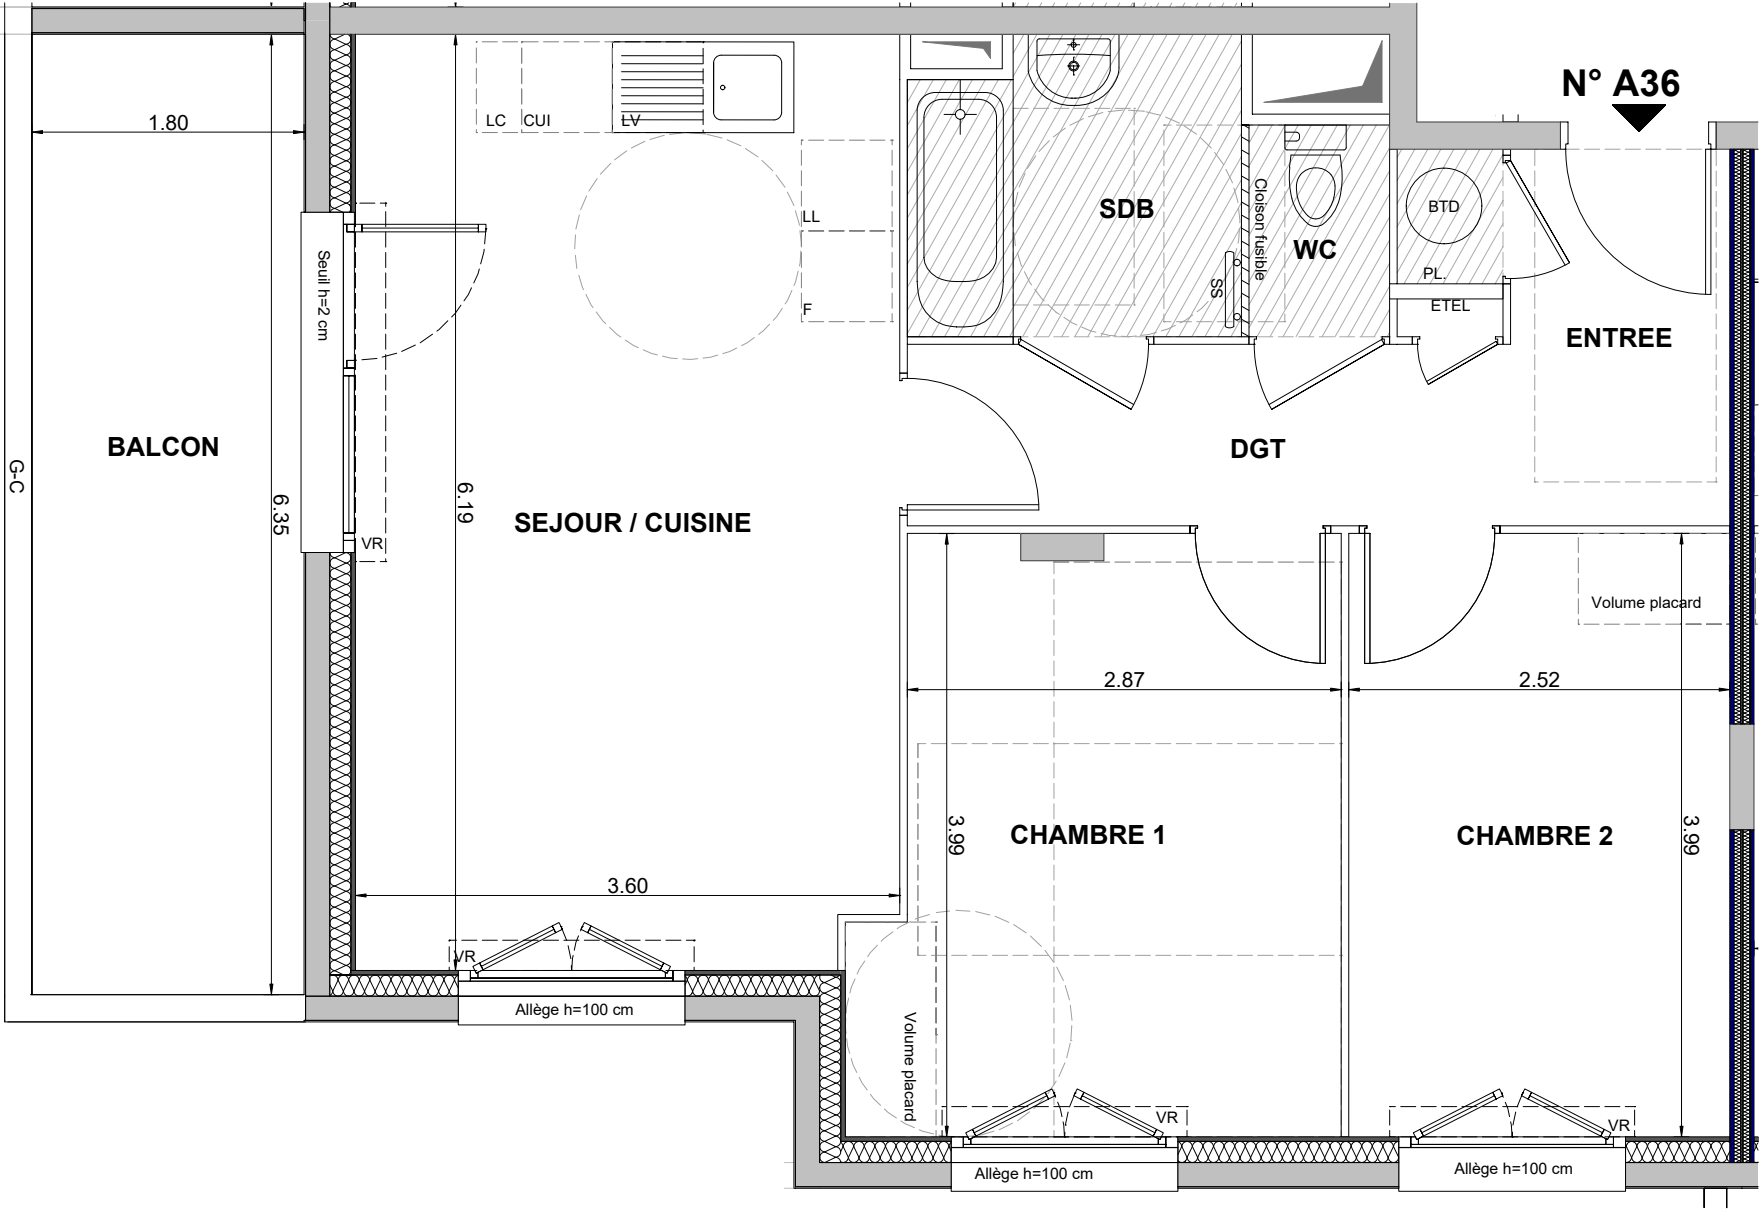

LEGENDE

LL LAVE-LINGE

LV LAVE-VAISSELLE

TRI TRI SELECTIF

MP MODULE PACK (SI PACK CUISINE ACHETE EN SUPPLEMENT)

CH CHAUDIERE

AV ALLEGE VITREE

GC GARDE-CORPS

OB OSCILLO-BATTANT

SOFFITE

RETOMBEE DE POUTRE

CUI BLOC CUISSON

F REFRIGERATEUR

LC LINEAIRE COMPLEMENT (EXIGENCE NF HABITAT)

PL PLACARD

BTD BALLON D'EAU CHAUDE THERMO DYNAMIQUE

VR VOLET ROULANT

ETEL ESPACE TECH. ELEC. DU LOGEMENT

RADIATEUR

SECHE-SERV.

Hauteur sous plafond des pièces principales sauf mention particulière : 2.50 m

Echelle

0 0.5 1m

Date 26/02/2026

Indice : 1