



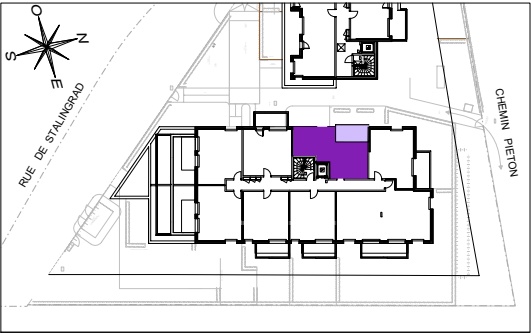

CÔTÉ FRANGE VERTE

52a et 54 rue de Stalingrad
38130 ECHIROLLES

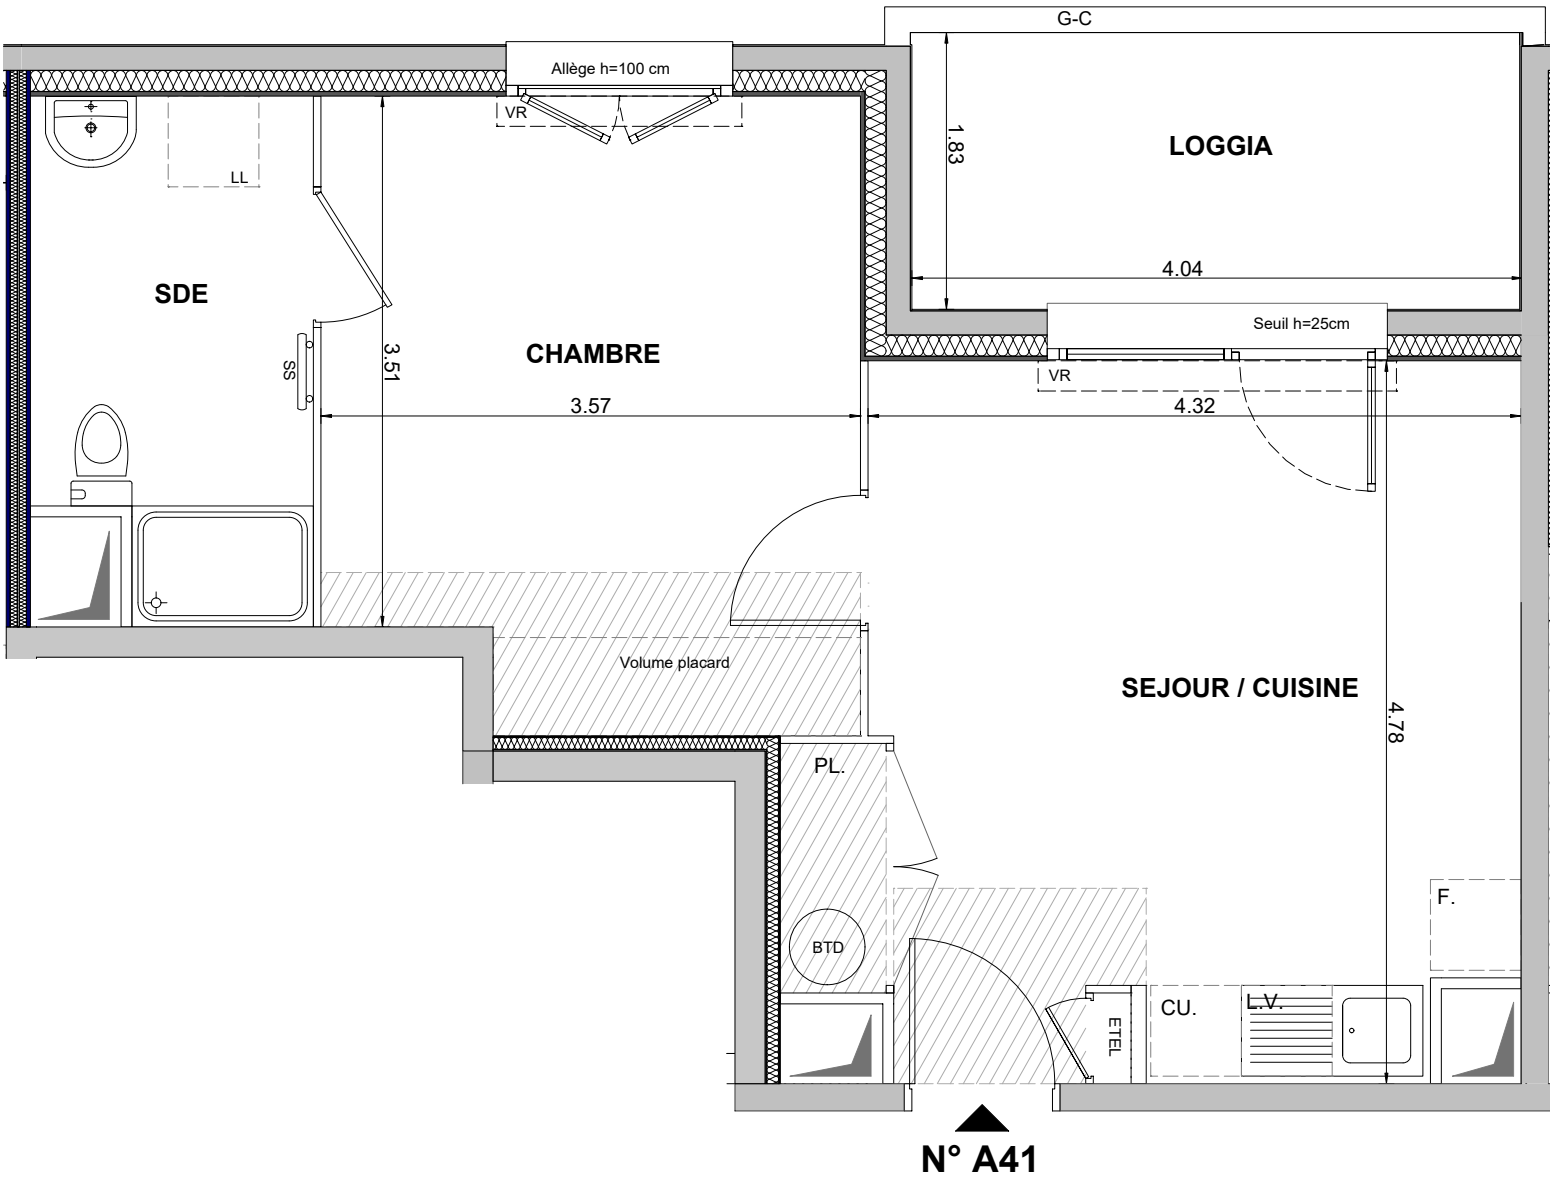

HALL A
Appartement de 2 pièces
n° A41 au 4ème étage

SEJOUR / CUISINE	20,73 m²
CHAMBRE	14,28 m²
SALLE D'EAU	6,03 m²
SURFACE TOTALE HABITABLE	41,04 m²
LOGGIA	7,36 m²
SURFACE TOTALE PRIVATIVE	48,40 m²

Logement accessible

☐

Logement évolutif

☒

LEGENDE

LL

LAVE-LINGE

LV

LAVE-VAISSELLE

TRI

TRI SELECTIF

MP

MODULE PACK (SI PACK CUISINE ACHETE EN SUPPLEMENT)

CH

CHAUDIERE

AV

ALLEGE VITREE

GC

GARDE-CORPS

OB

OSCILLO-BATTANT

SOFFITE

RETOMBEE DE POUTRE

CUI

BLOC CUISSON

F

REFRIGERATEUR

LC

LINEAIRE COMPLEMENT (EXIGENCE NF HABITAT)

LIMITE SUP. DES TRAPPES DE VISITE DES CUISINES < 75 CM DU SOL FINI

PL

PLACARD

BTD

BALLON D'EAU CHAUDE THERMO DYNAMIQUE

VR

VOLET ROULANT

ETEL

ESPACE TECH. ELEC. DU LOGEMENT

RADIATEUR

SECHE-SERV.

Hauteur sous plafond des pièces principales sauf mention particulière : 2.50 m

Echelle

Date

26/01/2026

Indice : 0