





CÔTÉ FRANGE VERTE

52a et 54 rue de Stalingrad
38130 ECHIROLLES

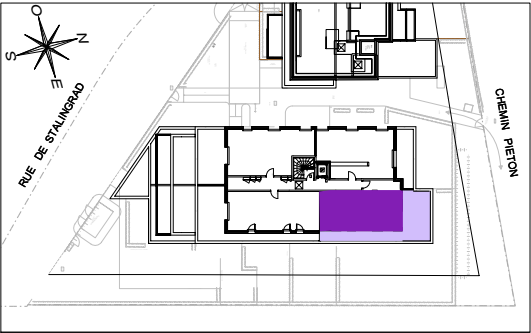

HALL A
Appartement de 3 pièces
n° A52 au 5ème étage

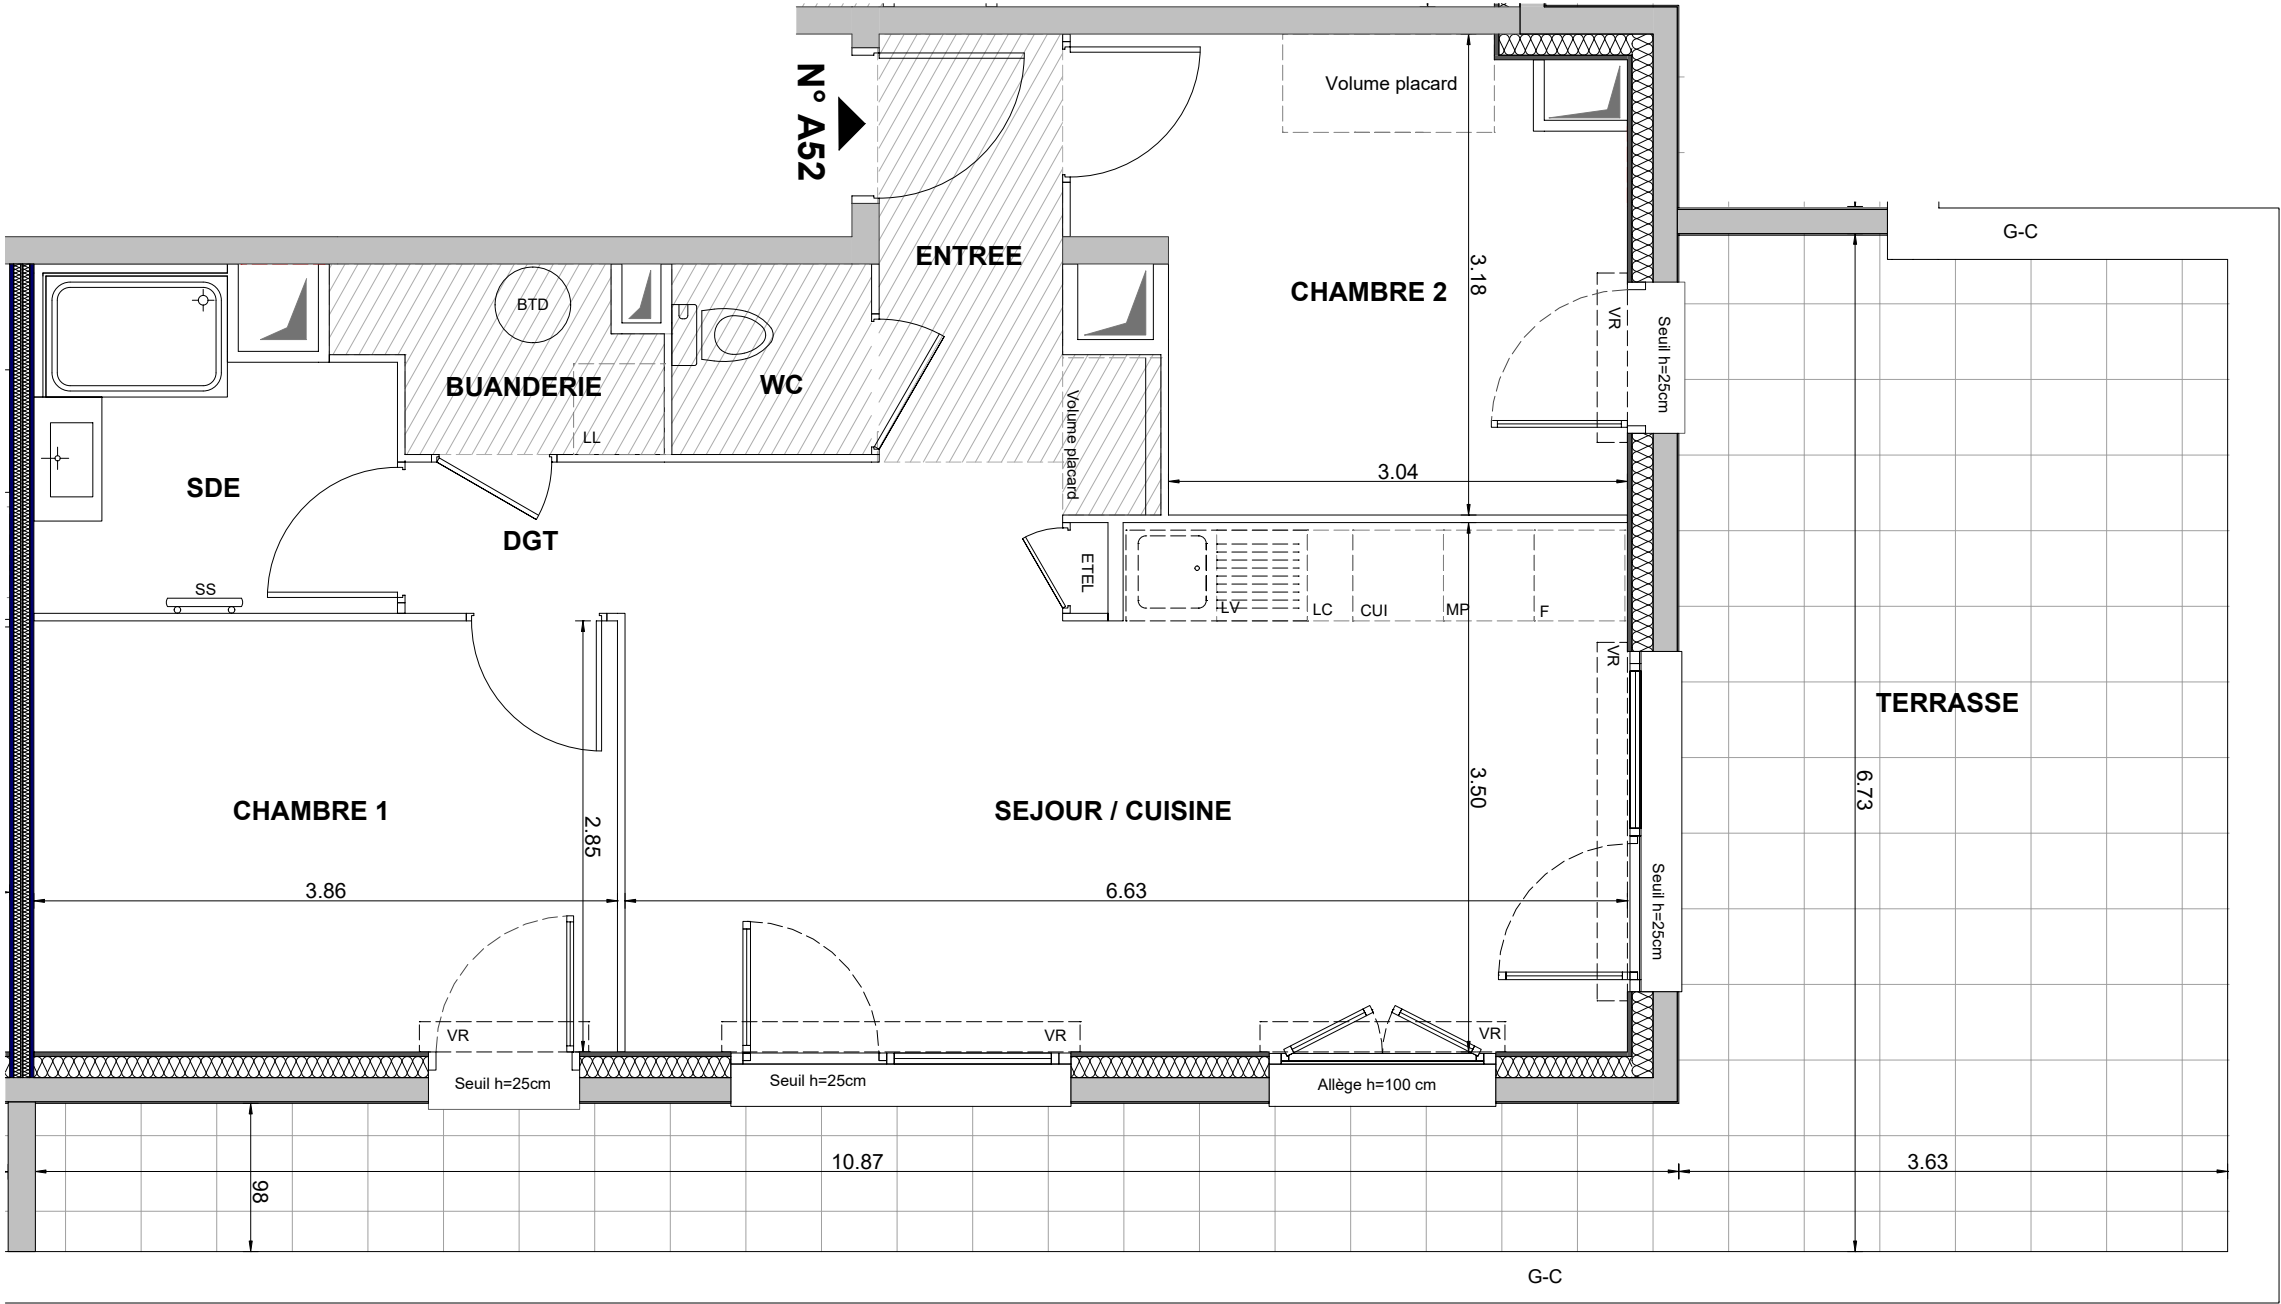

ENTREE	4,02 m²
SEJOUR / CUISINE	24,10 m²
CHAMBRE 1	11,01 m²
CHAMBRE 2	10,08 m²
SALLE D'EAU	4,66 m²
DEGAGEMENT	1,46 m²
BUANDERIE	2,30 m²
WC	1,66 m²
SURFACE TOTALE HABITABLE	59,29 m²
TERRASSE	34,69 m²
SURFACE TOTALE PRIVATIVE	93,98 m²

LEGENDE

LL

LAVE-LINGE

LV

LAVE-VAISSELLE

TRI

TRI SELECTIF

MP

MODULE PACK (SI PACK CUISINE ACHETE EN SUPPLEMENT)

CH

CHAUDIERE

AV

ALLEE VITREE

GC

GARDE-CORPS

OB

OSCILLO-BATTANT

SOFFITE

RETOMBEE DE POUTRE

CUI

BLOC CUISSON

F

REFRIGERATEUR

LC

LINEAIRE COMPLEMENT (EXIGENCE NF HABITAT)

MP

LIMITE SUP. DES TRAPPES DE VISITE DES CUISINES < 75 CM DU SOL FINI

PL

PLACARD

BTD

BALLON D'EAU CHAUDE THERMO DYNAMIQUE

VR

VOLET ROULANT

ETEL

ESPACE TECH. ELEC. DU LOGEMENT

RADIATEUR

SECHE-SERV.

Hauteur sous plafond des pièces principales sauf mention particulière : 2.50 m

Echelle

Date

26/02/2026

Indice : 1