




CÔTÉ FRANGE VERTE

52a et 54 rue de Stalingrad
38130 ECHIROLLES



HALL B
Appartement de 2 pièces
n° B14 au 1er Etage

SEJOUR / CUISINE	23,01 m²
CHAMBRE 1	10,01 m²
SALLE D'EAU	4,68 m²
SURFACE TOTALE HABITABLE	37,70 m²
BALCON	7,00 m²
SURFACE TOTALE PRIVATIVE	44,70 m²

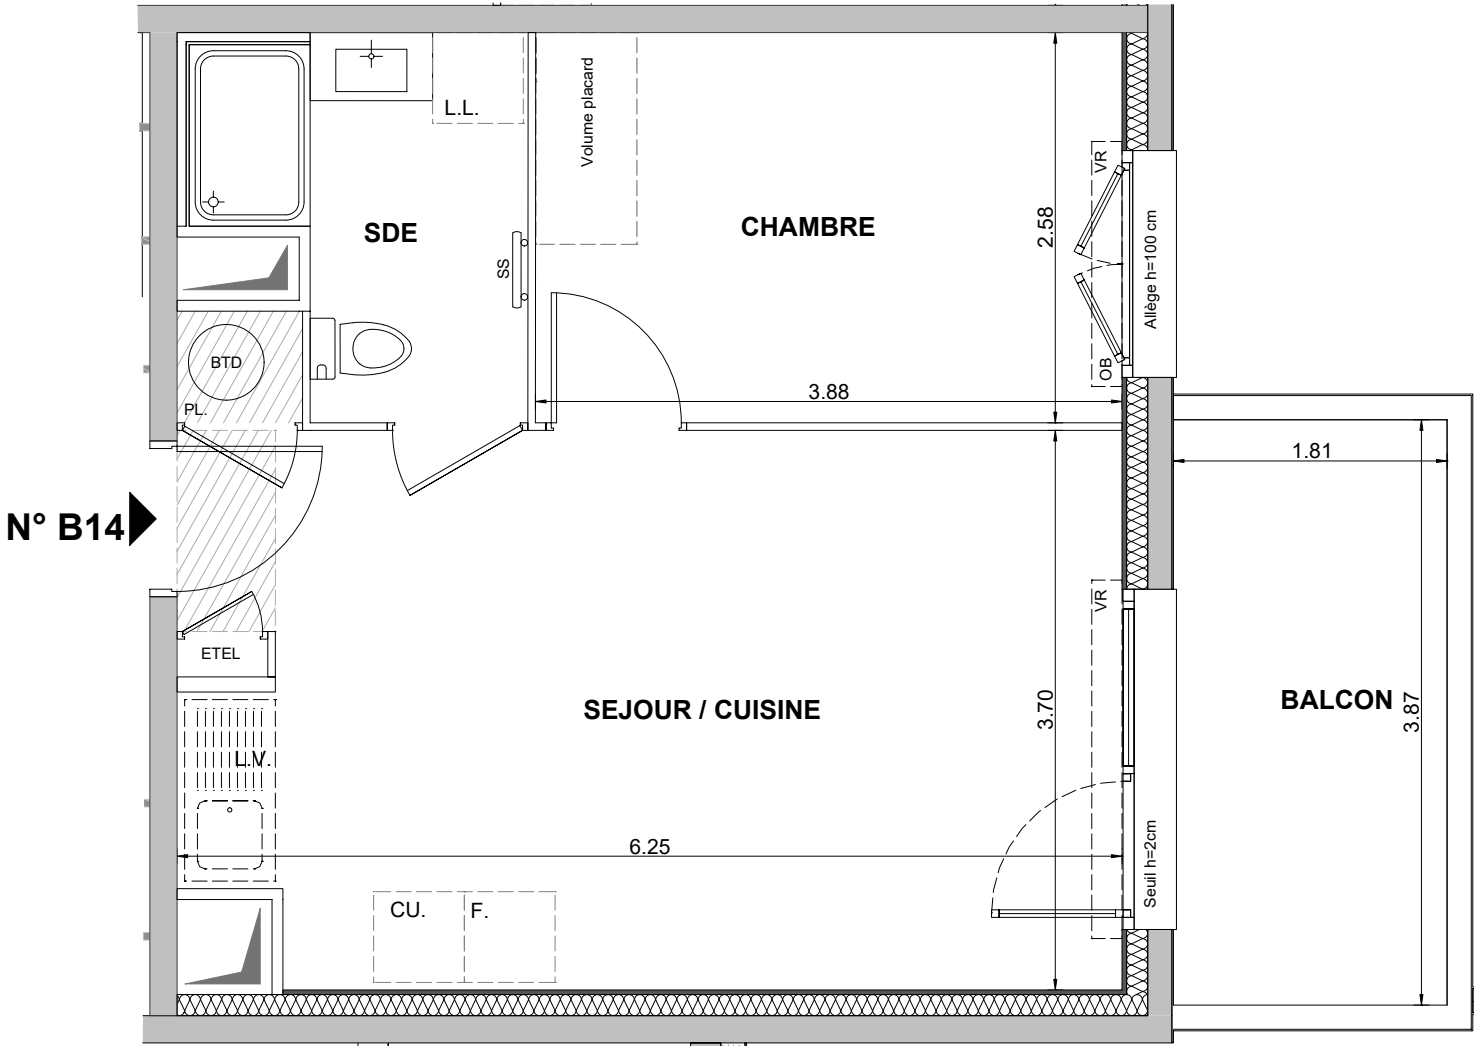

LEGENDE

LL

LAVE-LINGE

LV

LAVE-VAISSELLE

TRI

TRI SELECTIF

MP

MODULE PACK (SI PACK CUISINE ACHETE EN SUPPLEMENT)

CH

CHAUDIERE

AV

ALLEE VITREE

GC

GARDE-CORPS

OB

OSCILLO-BATTANT

SOFFITE

RETOMBEE DE POUTRE

CUI

BLOC CUISSON

F

REFRIGERATEUR

LC

LINEAIRE COMPLEMENT (EXIGENCE NF HABITAT)

PL

PLACARD

BTD

BALLON D'EAU CHAUDE THERMO DYNAMIQUE

VR

VOLET ROULANT

ETEL

ESPACE TECH. ELEC. DU LOGEMENT

RADIATEUR

SECHE-SERV.

Hauteur sous plafond des pièces principales sauf mention particulière : 2.50 m

Echelle

Date

08/04/2026

Indice : 0