




CÔTÉ FRANGE VERTE

52a et 54 rue de Stalingrad  
38130 ECHIROLLES



HALL B  
Appartement de 2 pièces  
n° B24 au 2ème Etage

|                          |          |
|--------------------------|----------|
| SEJOUR / CUISINE         | 23,01 m² |
| CHAMBRE 1                | 10,01 m² |
| SALLE D'EAU              | 4,68 m²  |
| SURFACE TOTALE HABITABLE | 37,70 m² |
| BALCON                   | 7,00 m²  |
| SURFACE TOTALE PRIVATIVE | 44,70 m² |

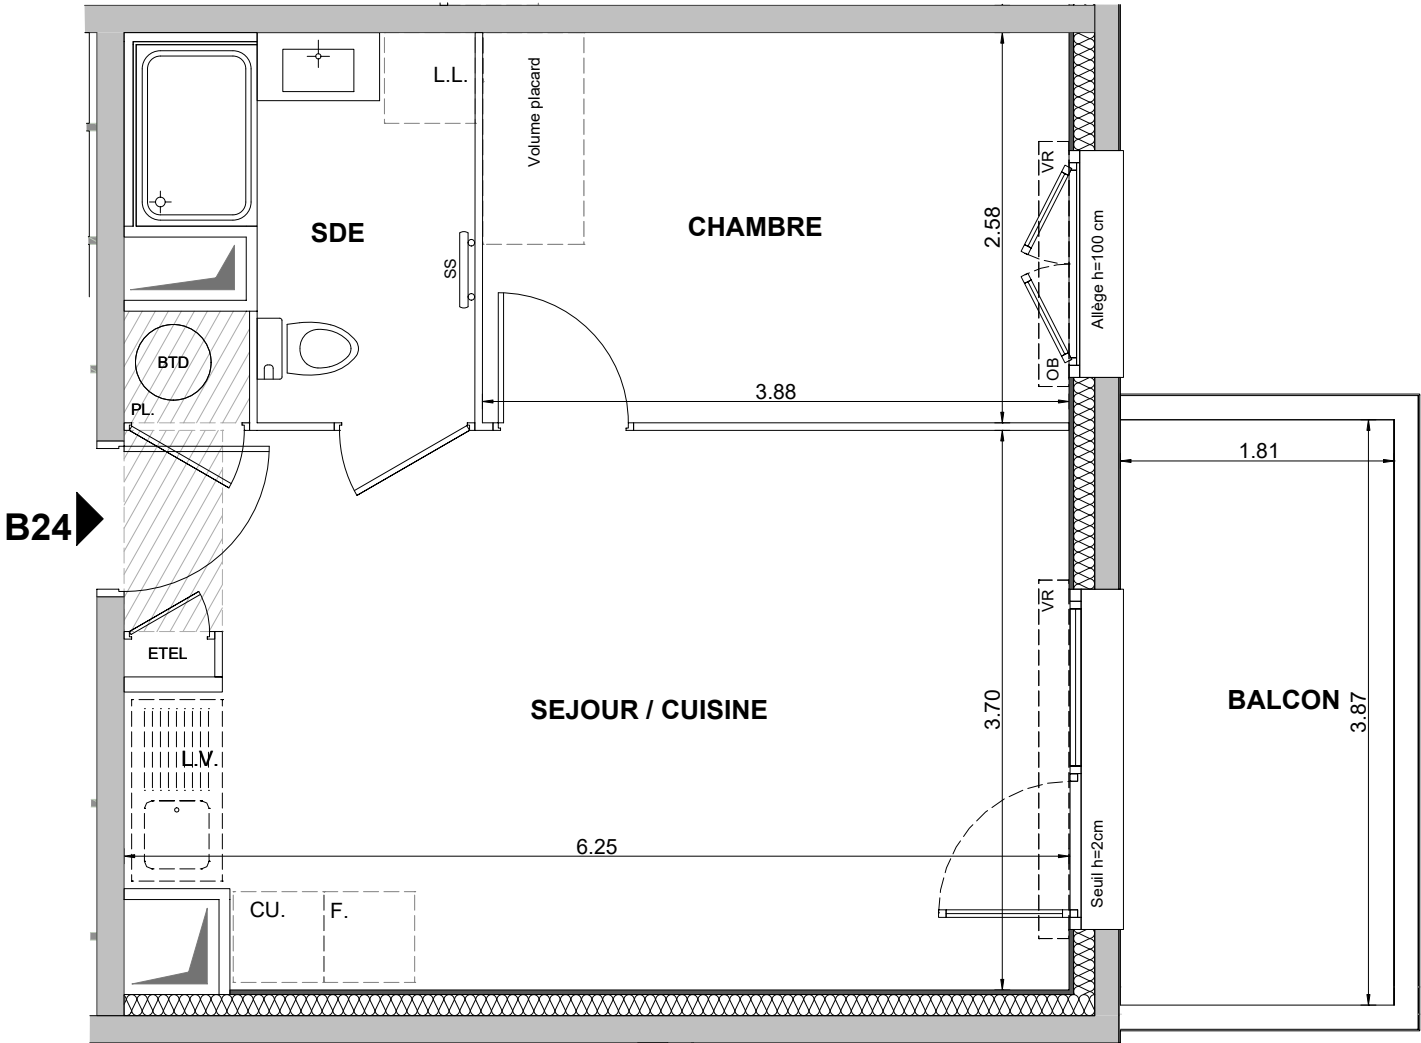

**LEGENDE**

|     |                                                    |      |                                                                    |
|-----|----------------------------------------------------|------|--------------------------------------------------------------------|
| LL  | LAVE-LINGE                                         | CUI  | BLOC CUISSON                                                       |
| LV  | LAVE-VAISSELLE                                     | F    | REFRIGERATEUR                                                      |
| TRI | TRI SELECTIF                                       | LC   | LINEAIRE COMPLEMENT (EXIGENCE NF HABITAT)                          |
| MP  | MODULE PACK (SI PACK CUISINE ACHETE EN SUPPLEMENT) |      | LIMITE SUP. DES TRAPPES DE VISITE DES CUISINES < 75 CM DU SOL FINI |
| CH  | CHAUDIERE                                          | PL   | PLACARD                                                            |
| AV  | ALLEGE VITREE                                      | BTD  | BALLON D'EAU CHAUDE THERMO DYNAMIQUE                               |
| GC  | GARDE-CORPS                                        | VR   | VOLET ROULANT                                                      |
| OB  | OSCILLO-BATTANT                                    | ETEL | ESPACE TECH. ELEC. DU LOGEMENT                                     |
|     | SOFFITE                                            |      | RADIATEUR                                                          |
|     | RETOMBEE DE POUTRE                                 |      | SECHE-SERV.                                                        |

Hauteur sous plafond des pièces principales sauf mention particulière : 2.50 m

Echelle

0

0.5

1m

Date

08/04/2026

Indice : 0

Logement accessible Logement évolutif

UNE MARQUE ALTAREA

DES MODIFICATIONS SONT SUSCEPTIBLES D'ETRE APPORTEES A CE PLAN EN FONCTION DES NECESSITES TECHNIQUES OU REGLEMENTAIRES DE LA REALISATION, TANT EN CE QUI CONCERNE LES DIMENSIONS LIBRES, QUE L'EQUIPEMENT. LES SURFACES, LES HAUTEURS SOUS PLAFOND AINSI QUE LES HAUTEURS DE SEUILS OU D'ALLEGES INDIQUEES SONT APPROXIMATIVES. LES RETOMBEEES, SOFFITES, FAUX-PLAFONDS, TRAPPES DE VISITES, AINSI QUE L'EMPLACEMENT DES DESCENTES D'EAUX PLUVIALES, DES EQUIPEMENTS SANITAIRES NE SONT PAS TOUS FIGURES OU LE SONT A TITRE INDICATIF. LE NOMBRE, LA TAILLE ET L'EMPLACEMENT DES RADIATEURS SONT DONNES A TITRE INDICATIF ET SERONT PRECISES APRES ETUDE THERMIQUE. AUCUN ELEMENT DE CUISINE N'EST FOURNI HORS ACHAT PACK.