



CÔTÉ FRANGE VERTE

52a et 54 rue de Stalingrad
38130 ECHIROLLES

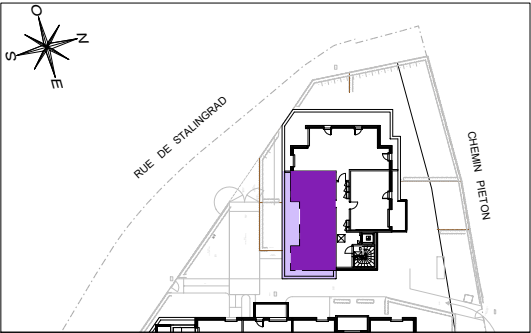

HALL B
Appartement de 3 pièces
n° B41 au 4ème Etage

ENTREE	2,62 m²
SEJOUR / CUISINE	24,78 m²
CHAMBRE 1	13,73 m²
CHAMBRE 2	10,00 m²
SALLE D'EAU	4,21 m²
WC	1,24 m²
DEGAGEMENT	1,93 m²
SURFACE TOTALE HABITABLE	58,51 m²
TERRASSE	22,58 m²
SURFACE TOTALE PRIVATIVE	81,09 m²

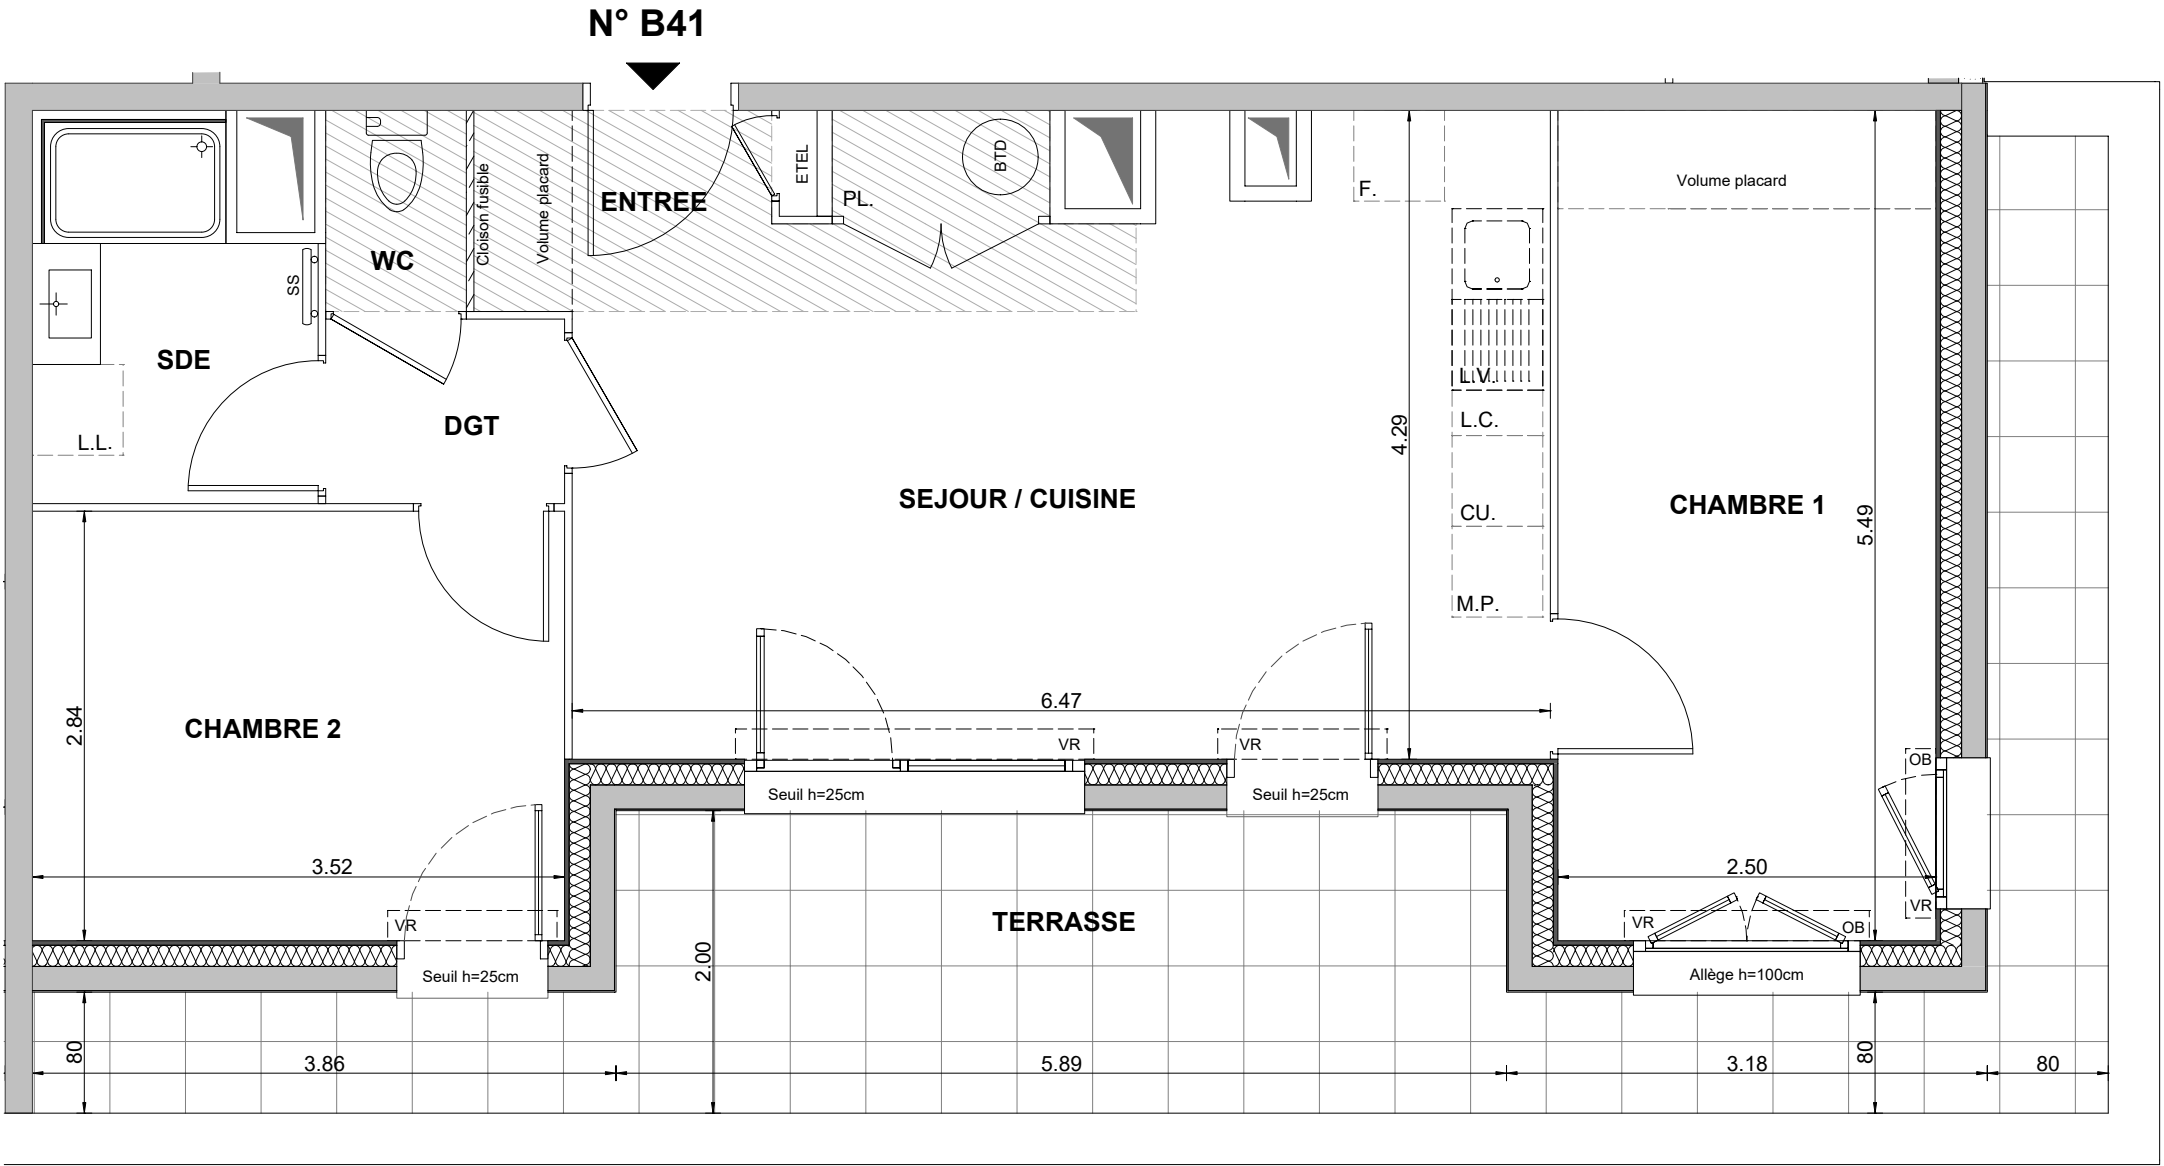

LEGENDE	
LL	LAVE-LINGE
LV	LAVE-VAISSELLE
TRI	TRI SELECTIF
MP	MODULE PACK (SI PACK CUISINE ACHETE EN SUPPLEMENT)
CH	CHAUDIERE
AV	ALLEE VITREE
GC	GARDE-CORPS
OB	OSCILLO-BATTANT
	SOFFITE
	RETOMBEE DE POUTRE
CUI	BLOC CUISSON
F	REFRIGERATEUR
LC	LINEAIRE COMPLEMENT (EXIGENCE NF HABITAT)
	LIMITE SUP. DES TRAPPES DE VISITE DES CUISINES < 75 CM DU SOL FINI
PL	PLACARD
BTD	BALLON D'EAU CHAUDE THERMO DYNAMIQUE
VR	VOLET ROULANT
ETEL	ESPACE TECH. ELEC. DU LOGEMENT
	RADIATEUR
	SECHE-SERV.

Hauteur sous plafond des pièces principales sauf mention particulière : 2.50 m

Echelle	0 0.5 1m	Date	08/04/2026	Indice : 0
---------	----------	------	------------	------------