


CÔTÉ FRANGE VERTE

52a et 54 rue de Stalingrad
38130 ECHIROLLES



HALL A
Appartement de 3 pièces
n° A27 au 2ème étage

ENTREE	4,21 m²
SEJOUR / CUISINE	23,83 m²
CHAMBRE 1	10,89 m²
CHAMBRE 2	10,01 m²
WC	1,30 m²
DEGAGEMENT	4,45 m²
SALLE DE BAINS	4,21 m²
SURFACE TOTALE HABITABLE	58,90 m²
BALCON	11,71 m²
SURFACE TOTALE PRIVATIVE	70,61 m²

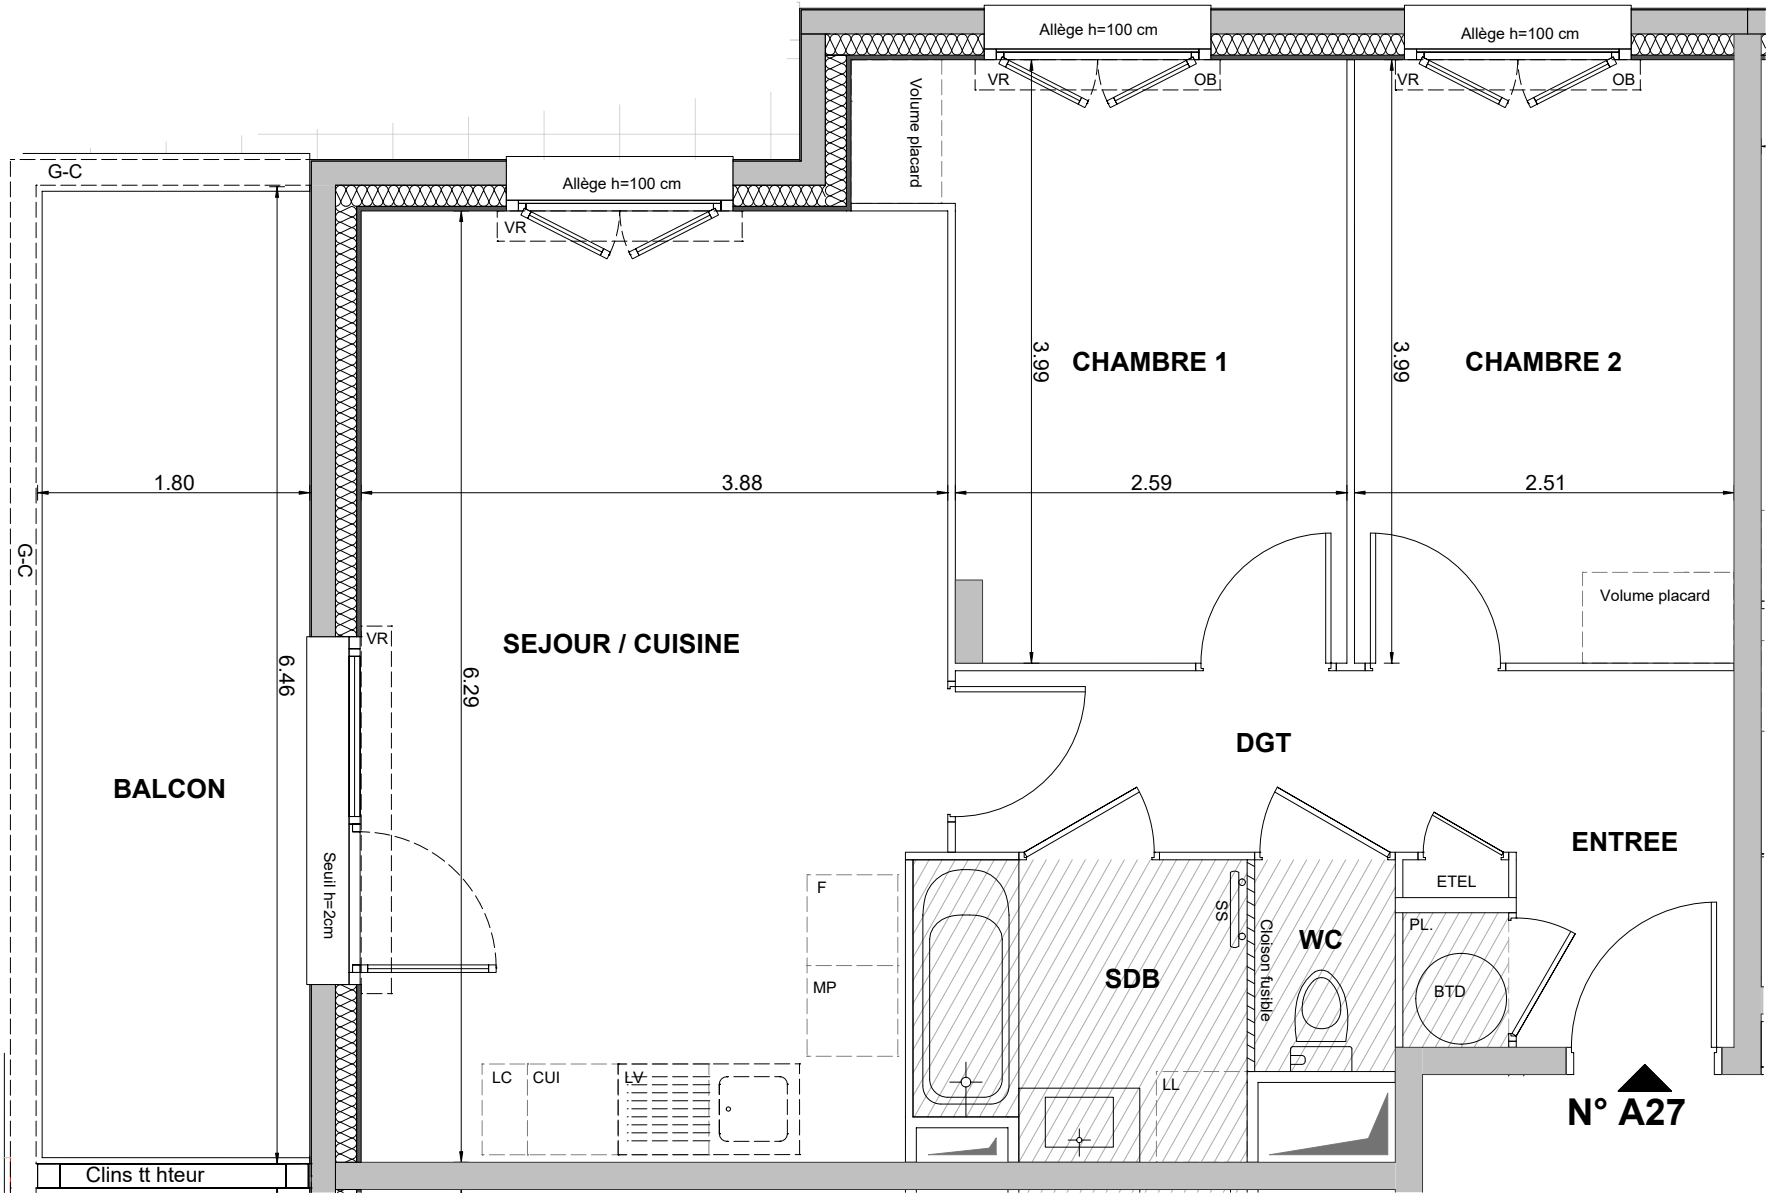

LEGENDE

LL

LAVE-LINGE

LV

LAVE-VAISSELLE

TRI

TRI SELECTIF

MP

MODULE PACK (SI PACK CUISINE ACHETE EN SUPPLEMENT)

CUI

BLOC CUISSON

F

REFRIGERATEUR

LC

LINEAIRE COMPLEMENT (EXIGENCE NF HABITAT)

PL

PLACARD

BTD

BALLON D'EAU CHAUDE THERMO DYNAMIQUE

ETEL

ESPACE TECH. ELEC. DU LOGEMENT

AV

ALLEE VITREE

GC

GARDE-CORPS

OB

OSCILLO-BATTANT

VR

VOLET ROULANT

NB : LIMITE SUP. DES TRAPPES DE VISITE DES CUISINES < 75 CM DU SOL FINI

SOFFITE

RETOMBEE DE POUTRE

BRASSEUR D'AIR

RADIATEUR

SECHE-SERV.

Hauteur sous plafond des pièces principales sauf mention particulière : 2.50 m

Echelle	0 0.5 1m	Date	23/10/2026	Indice : 0
---------	----------	------	------------	------------

Logement accessible

Logement évolutif