


## CÔTÉ FRANGE VERTE

52a et 54 rue de Stalingrad  
38130 ECHIROLLES



HALL A  
Appartement de 4 pièces  
n° A33 au 3ème étage

|                          |          |
|--------------------------|----------|
| ENTREE                   | 5,43 m²  |
| SEJOUR / CUISINE         | 28,49 m² |
| CHAMBRE 1                | 12,07 m² |
| CHAMBRE 2                | 10,78 m² |
| CHAMBRE 3                | 11,80 m² |
| SALLE DE BAINS           | 5,14 m²  |
| DEGAGEMENT               | 3,10 m²  |
| WC                       | 1,26 m²  |
| BUANDERIE                | 2,17 m²  |
| SURFACE TOTALE HABITABLE | 80,24 m² |
| BALCON                   | 10,69 m² |
| SURFACE TOTALE PRIVATIVE | 90,93 m² |

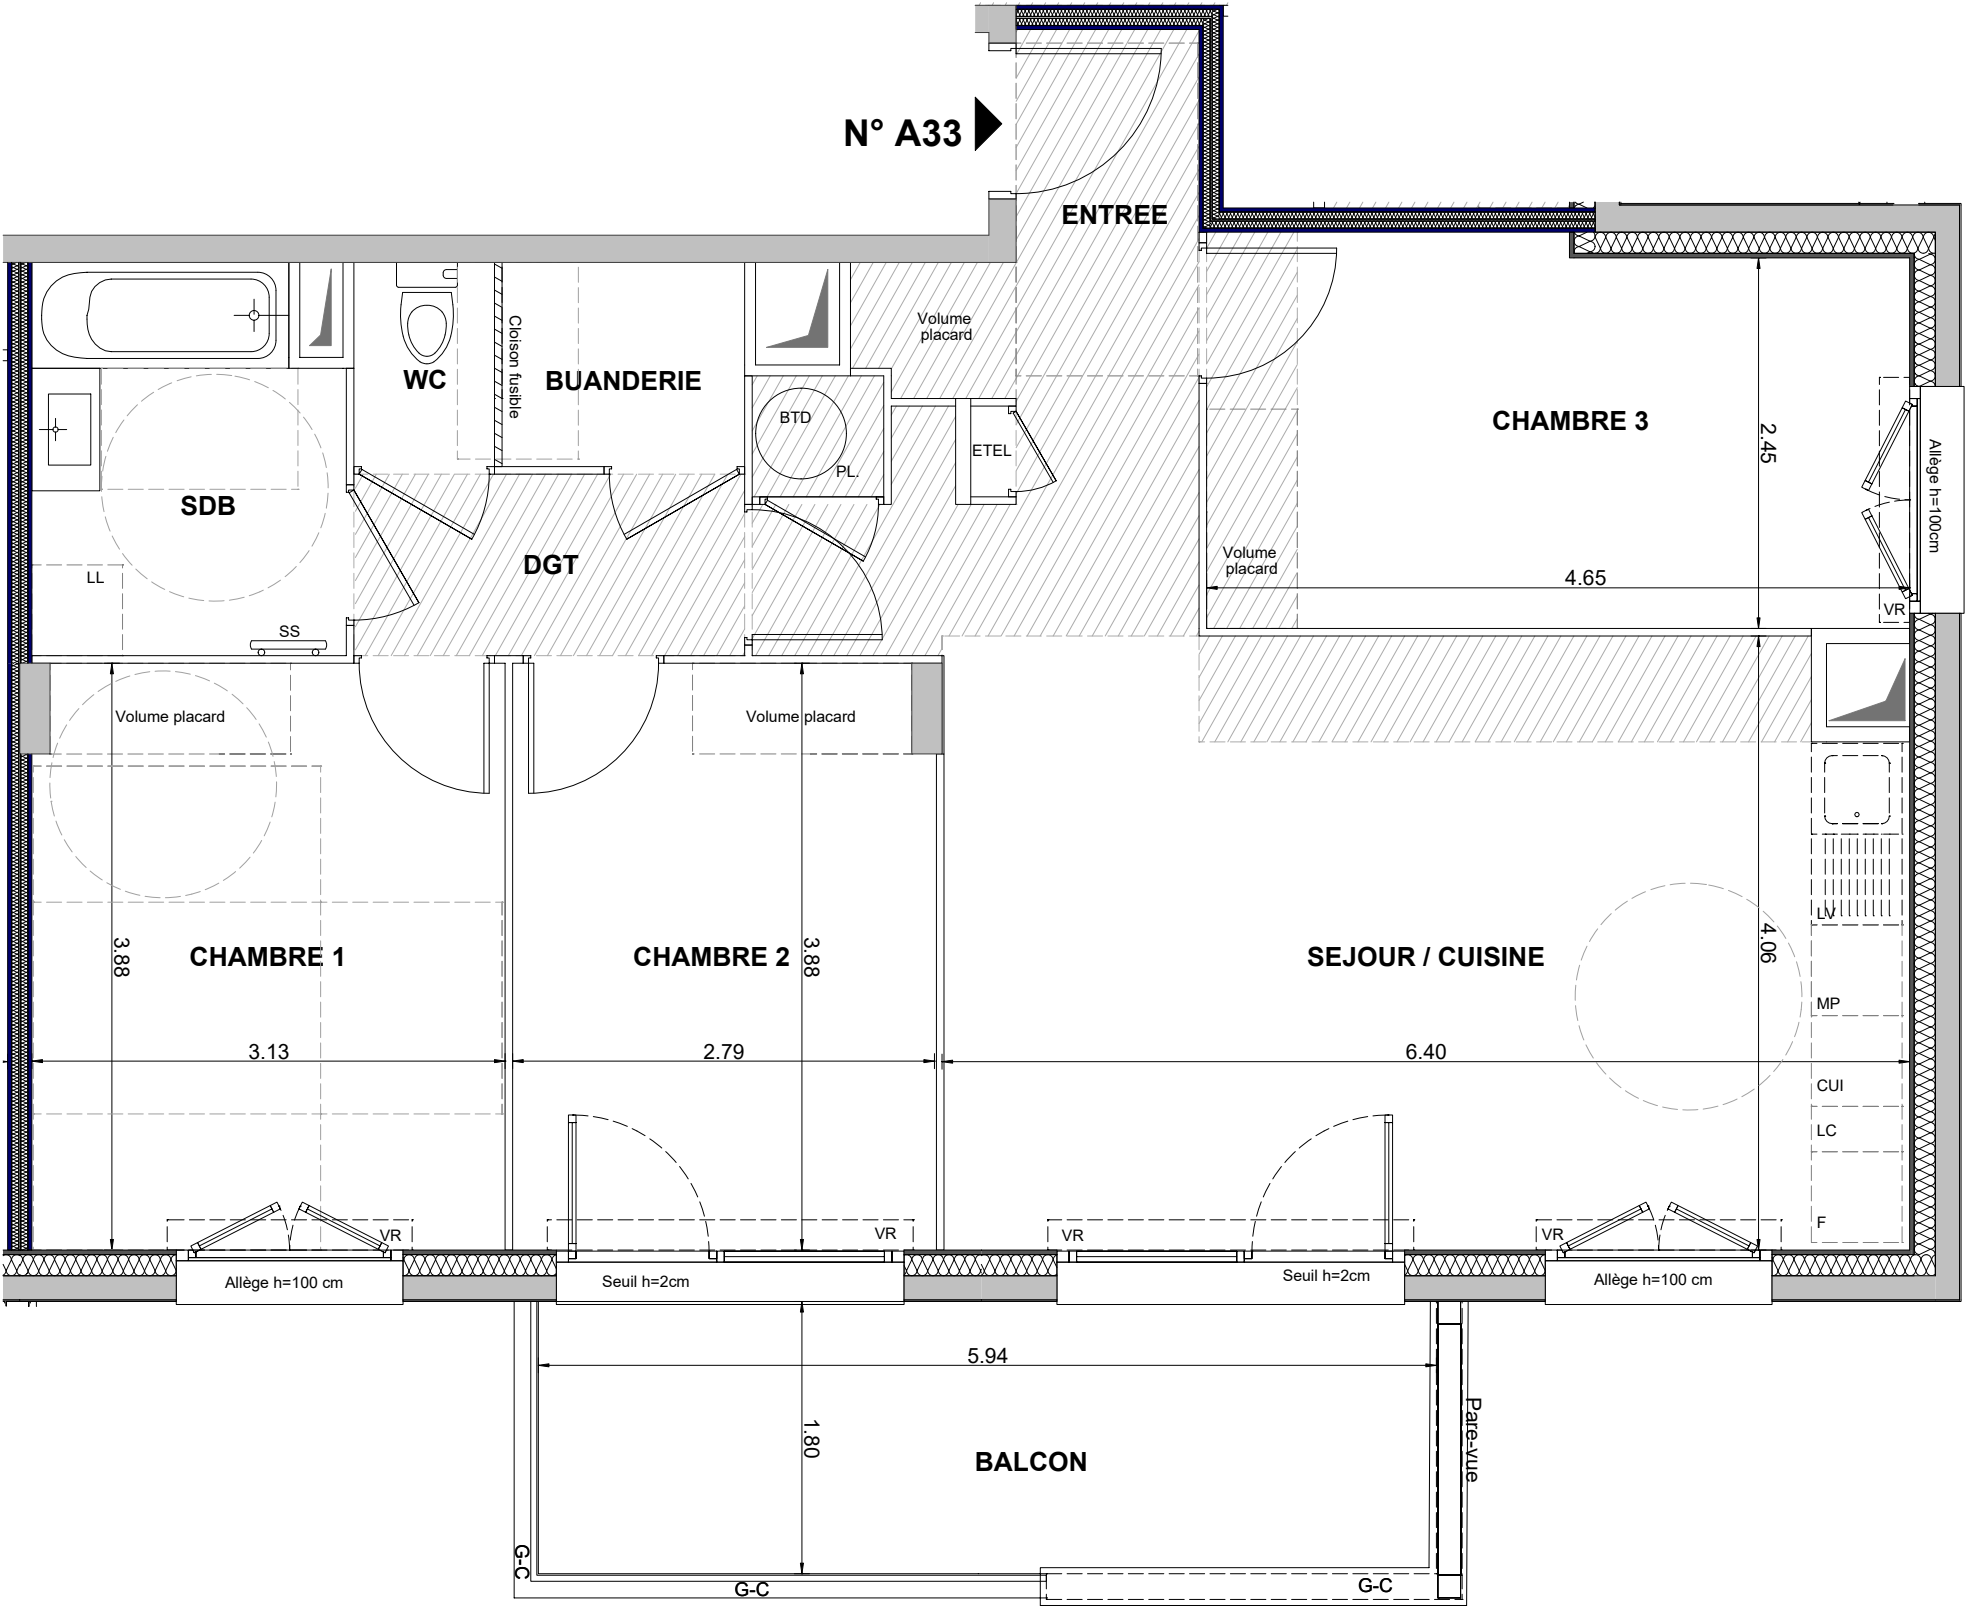

| LEGENDE                                                                 |                                                    |      |                                      |
|-------------------------------------------------------------------------|----------------------------------------------------|------|--------------------------------------|
| LL                                                                      | LAVE-LINGE                                         | PL   | PLACARD                              |
| LV                                                                      | LAVE-VAISSELLE                                     | BTD  | BALLON D'EAU CHAUDE THERMO DYNAMIQUE |
| TRI                                                                     | TRI SELECTIF                                       | ETEL | ESPACE TECH. ELEC. DU LOGEMENT       |
| MP                                                                      | MODULE PACK (SI PACK CUISINE ACHETE EN SUPPLEMENT) | AV   | ALLEE VITREE                         |
| CUI                                                                     | BLOC CUISSON                                       | GC   | GARDE-CORPS                          |
| F                                                                       | REFRIGERATEUR                                      | OB   | OSCILLO-BATTANT                      |
| LC                                                                      | LINEAIRE COMPLEMENT (EXIGENCE NF HABITAT)          | VR   | VOLET ROULANT                        |
| NB : LIMITE SUP. DES TRAPPES DE VISITE DES CUISINES < 75 CM DU SOL FINI |                                                    |      |                                      |
|                                                                         | SOFFITE                                            |      | BRASSEUR D'AIR                       |
|                                                                         | RETOMBEE DE POUTRE                                 |      | RADIATEUR                            |
|                                                                         |                                                    |      | SECHE-SERV.                          |

Hauteur sous plafond des pièces principales sauf mention particulière : 2.50 m

|         |          |      |            |            |
|---------|----------|------|------------|------------|
| Echelle | 0 0.5 1m | Date | 23/10/2026 | Indice : 0 |
|---------|----------|------|------------|------------|