



CÔTÉ FRANGE VERTE

52a et 54 rue de Stalingrad
38130 ECHIROLLES

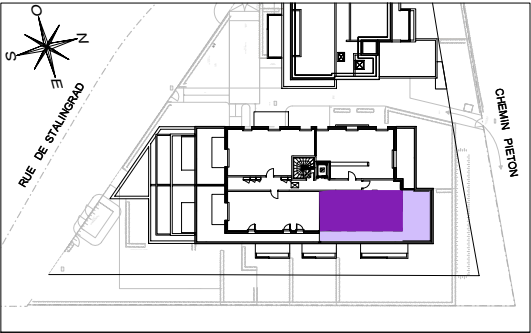

HALL A
Appartement de 3 pièces
n° A52 au 5ème étage

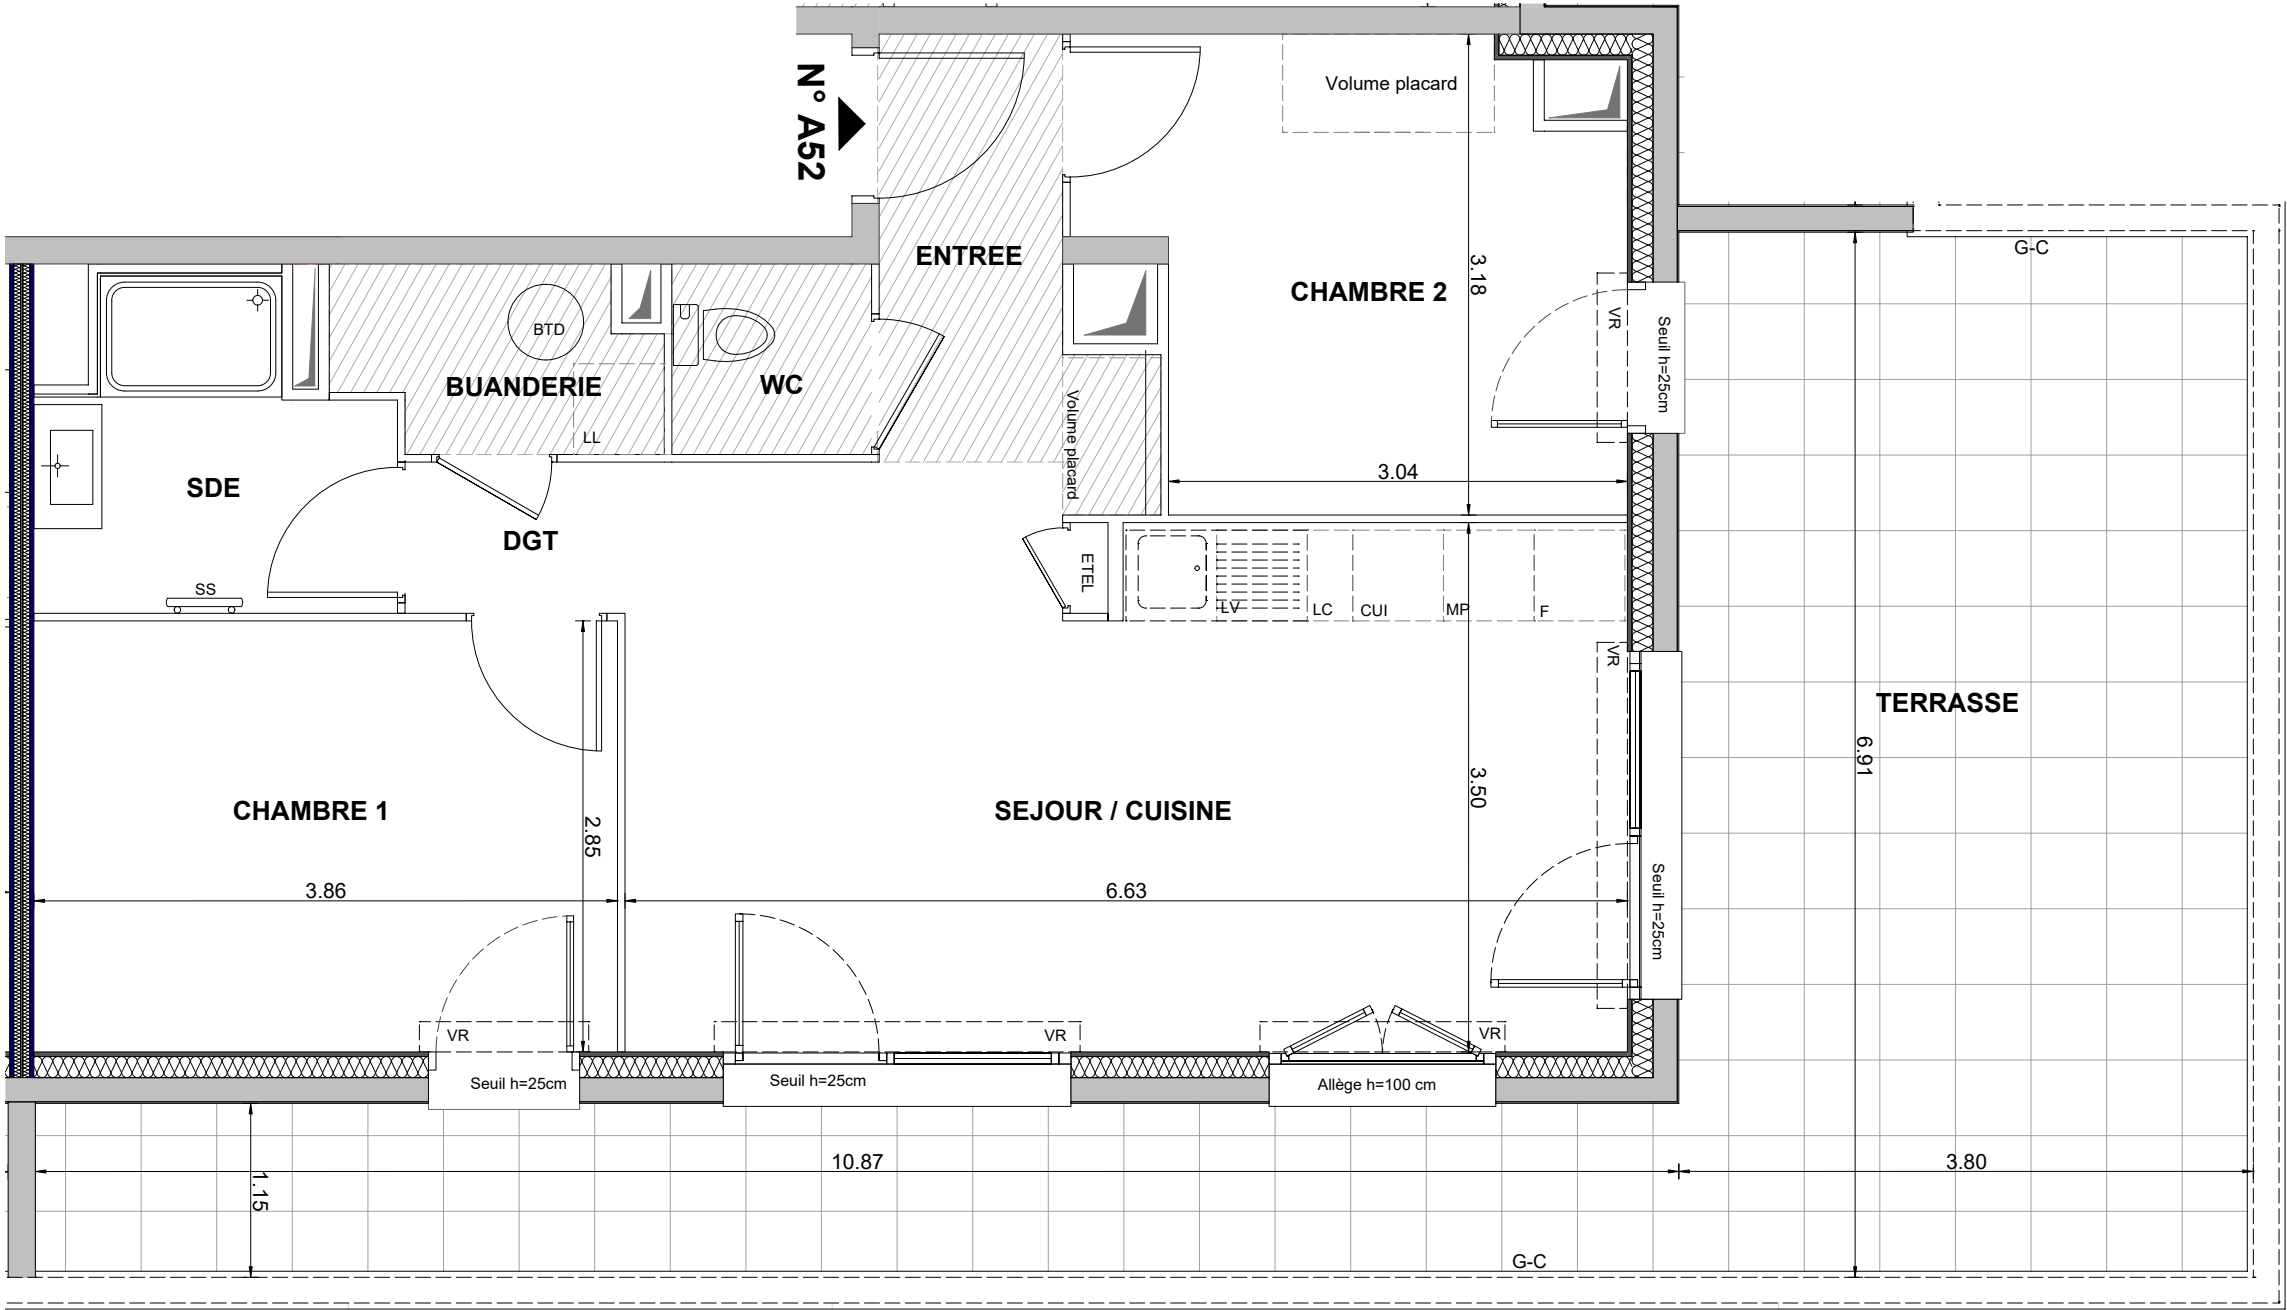

ENTREE	4,02 m²
SEJOUR / CUISINE	24,10 m²
CHAMBRE 1	11,01 m²
CHAMBRE 2	10,08 m²
SALLE D'EAU	4,38 m²
DEGAGEMENT	1,46 m²
BUANDERIE	2,42 m²
WC	1,66 m²
SURFACE TOTALE HABITABLE	59,13 m²
TERRASSE	38,78 m²
SURFACE TOTALE PRIVATIVE	97,91 m²

LEGENDE			
LL	LAVE-LINGE	PL	PLACARD
LV	LAVE-VAISSELLE	BT	BALLON D'EAU CHAUDE THERMO DYNAMIQUE
TRI	TRI SELECTIF	ETEL	ESPACE TECH. ELEC. DU LOGEMENT
MP	MODULE PACK (SI PACK CUISINE ACHETE EN SUPPLEMENT)	AV	ALLEE VITREE
CUI	BLOC CUISSON	GC	GARDE-CORPS
F	REFRIGERATEUR	OB	OSCILLO-BATTANT
LC	LINEAIRE COMPLEMENT (EXIGENCE NF HABITAT)	VR	VOILET ROULANT
NB : LIMITE SUP. DES TRAPPES DE VISITE DES CUISINES < 75 CM DU SOL FINI			
	SOFFITE		BRASSEUR D'AIR
	RETOMBEE DE POUTRE		RADIATEUR
			SECHE-SERV.

Hauteur sous plafond des pièces principales sauf mention particulière : 2.50 m

Logement accessible

Logement évolutif