



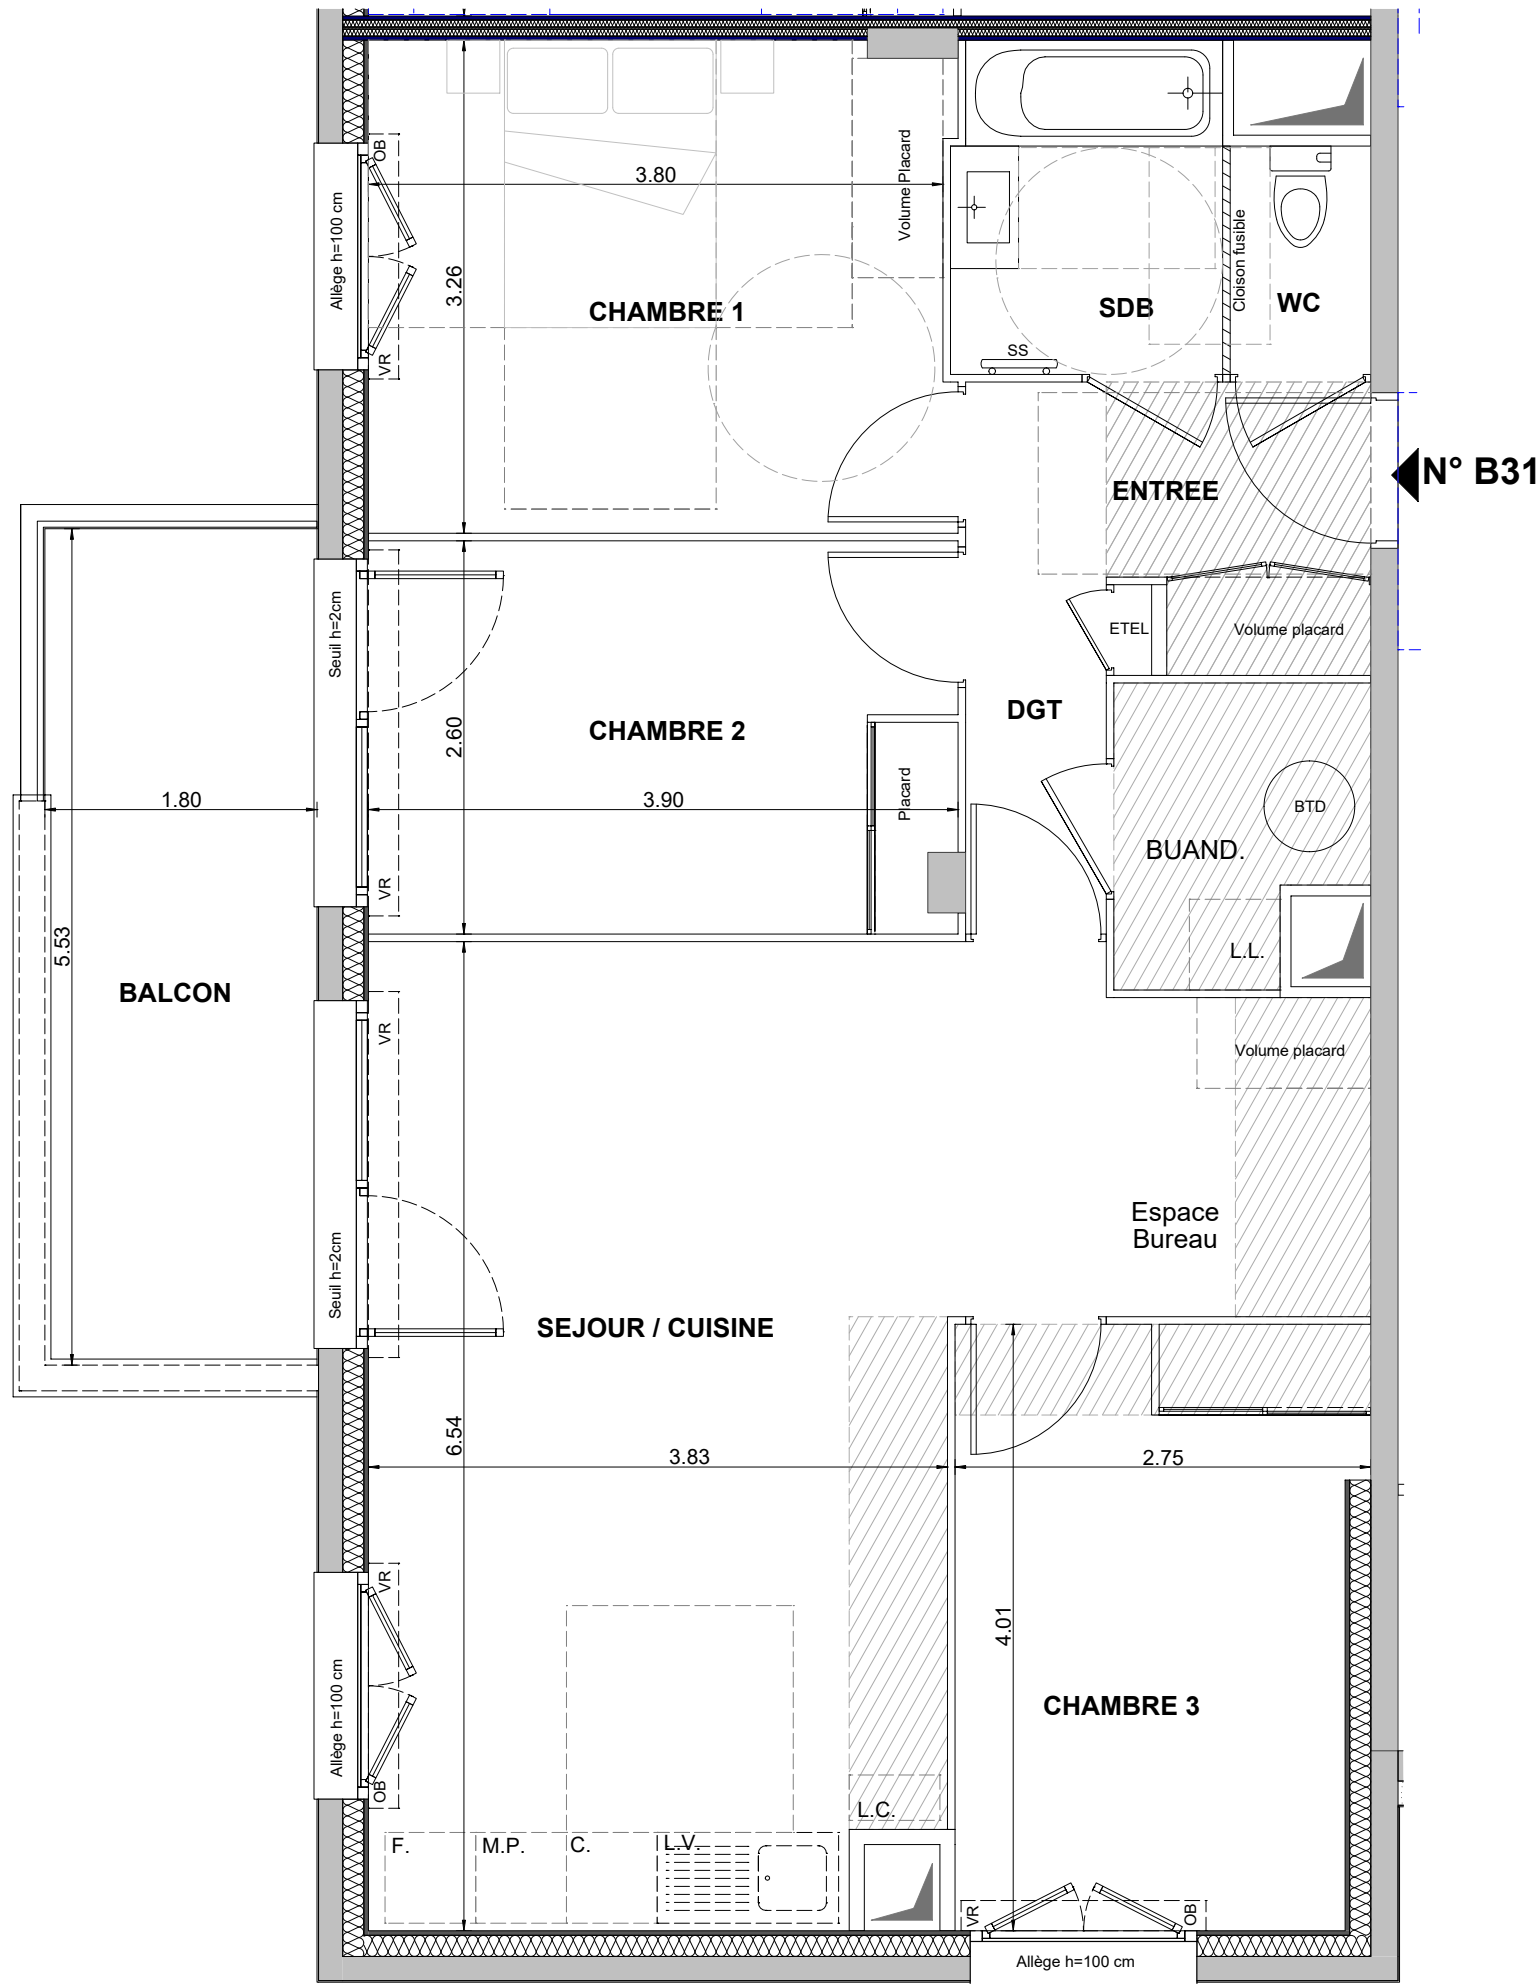

CÔTÉ FRANGE VERTE

52a et 54 rue de Stalingrad
38130 ECHIROLLES

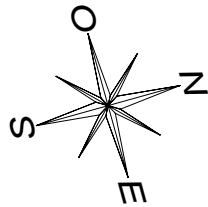

HALL B
Appartement de 4 pièces
n° B31 au 3ème Etage

ENTREE	3,13 m²
SEJOUR / CUISINE	30,91 m²
CHAMBRE 1	12,64 m²
CHAMBRE 2	10,03 m²
CHAMBRE 3	10,52 m²
BUANDERIE	3,03 m²
SALLE DE BAINS	3,76 m²
WC	1,40 m²
DEGAGEMENT	3,40 m²
SURFACE TOTALE HABITABLE	78,82 m²
BALCON	9,95 m²
SURFACE TOTALE PRIVATIVE	88,77 m²

LEGENDE

LL	LAVE-LINGE	PL	PLACARD
LV	LAVE-VAISSELLE	BTD	BALLON D'EAU CHAUDE THERMO DYNAMIQUE
TRI	TRI SELECTIF	ETEL	ESPACE TECH. ELEC. DU LOGEMENT
MP	MODULE PACK (SI PACK CUISINE ACHETE EN SUPPLEMENT)	AV	ALLEE VITREE
CUI	BLOC CUISSON	GC	GARDE-CORPS
F	REFRIGERATEUR	OB	OSCILLO-BATTANT
LC	LINEAIRE COMPLEMENT (EXIGENCE NF HABITAT)	VR	VOLET ROULANT
NB : LIMITE SUP. DES TRAPPES DE VISITE DES CUISINES < 75 CM DU SOL FINI			
			BRASSEUR D'AIR
			RADIATEUR
			SECHE-SERV.

Hauteur sous plafond des pièces principales sauf mention particulière : 2.50 m

Echelle	0 0.5 1m	Date	23/10/2026	Indice : 0
---------	----------	------	------------	------------

Logement accessible	Logement évolutif
---------------------	-------------------