


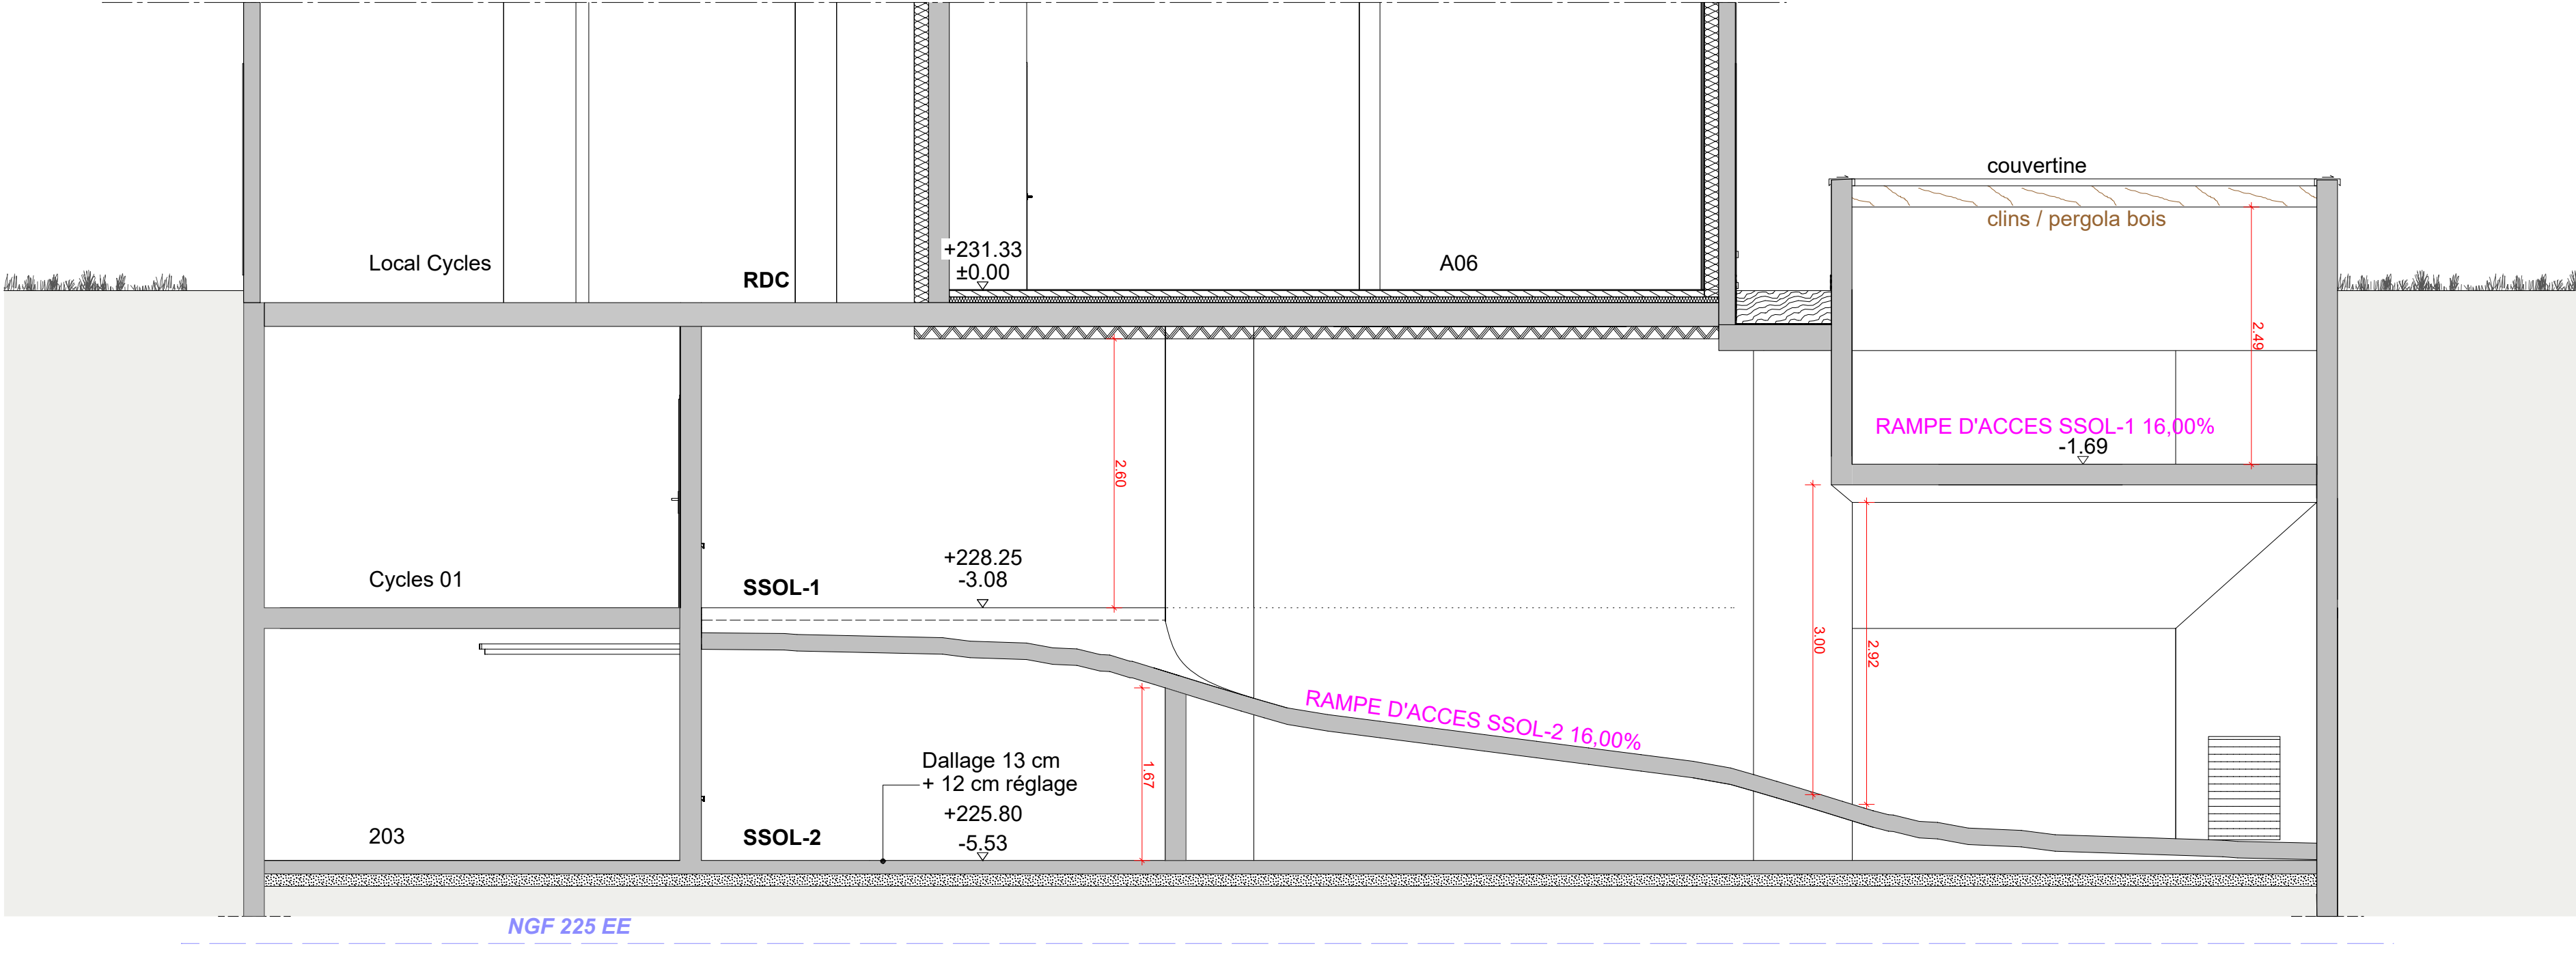

BAT A - Coupe FF

CÔTÉ FRANGE VERTE

Opération de 61 logements collectifs
sur le ténement situé 52a et 54 rue de stalingrad
sur la commune d'Echirolles 38130.

Maître d'Ouvrage



ATELIER D'ARCHITECTURE
NORMANDON & JARDIN
Conceptions & variations architecturales

Architecte Urbaniste - Economiste du bâtiment – Maître d'œuvre et OPC – Conseiller CAUE38

22 rue Paul Helbronner
38100 GRENOBLE
Tél. : 04 76 09 43 43
contact@benoit-architecte.fr
www.ANJ-architecte.fr

PRO

BAT A - Coupe FF

Nota: les plans sont indicatifs, les ouvrages seront à réaliser selon les plans d'exécution spécifiques à charge des entreprises et dans le respect scrupuleux des règles de l'art, normes et réglementations en vigueur.

Echelle : 1/50	Modifications :	
	B - 23/10/2026 - Mise à jour	
Dessiné le : 17/07/2025		
Jérémy NORMANDON, Architecte HMONP Architecte Conseiller auprès du CAUE de l'Isère.		B- 25-01 - 10