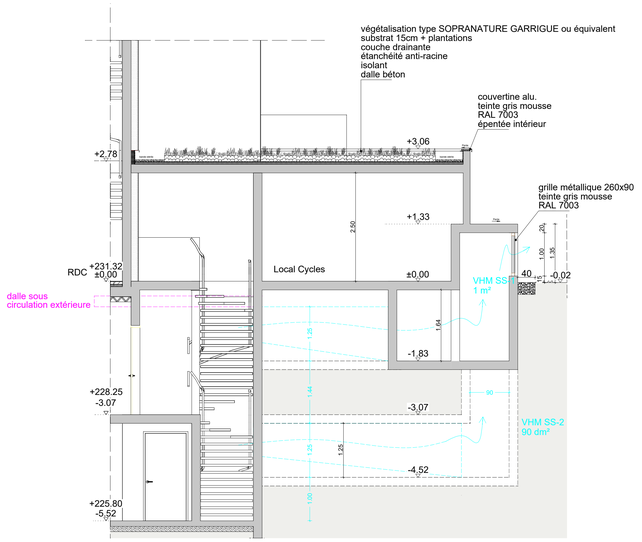

BAT B - Coupe EE

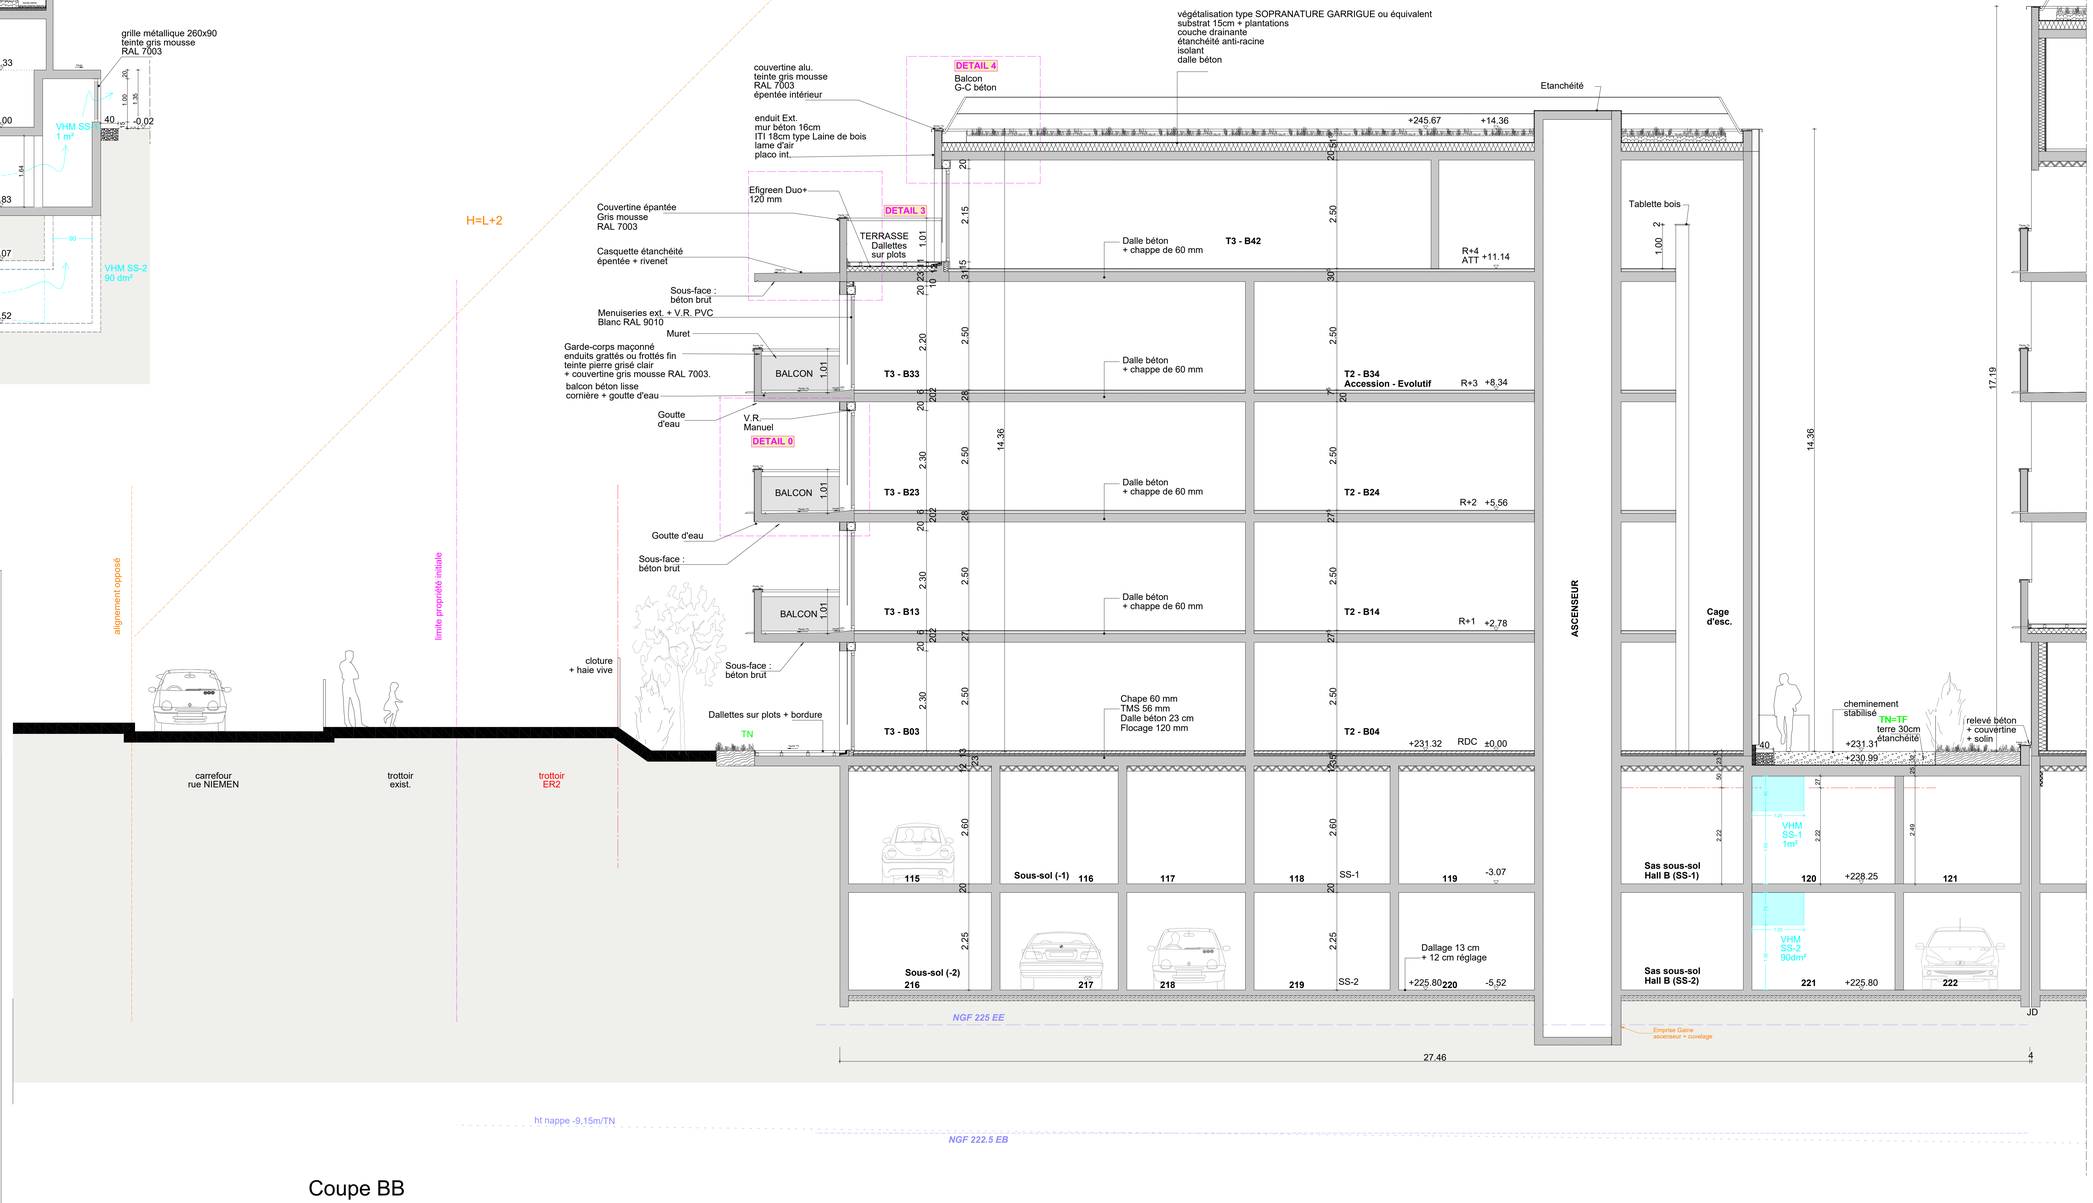

Coupe BB

CÔTÉ FRANGE VERTE

Opération de 61 logements collectifs
sur le ténement situé 52a et 54 rue de stalingrad
sur la commune d'Echirolles 38130.

Maître d'Ouvrage

COGEDIM
Grenoble

ATELIER D'ARCHITECTURE
NORMANDON & JARDIN
Conceptions & variations architecturales
Architecte Urbaniste - Economiste du bâtiment – Maître d'œuvre et OPC – Conseiller CAUE38
22 rue Paul Heibronner
38100 GRENOBLE
Tél. : 04 76 09 43 43
contact@benoit-architecte.fr
www.ANJ-architecte.fr

PRO

BAT B
Coupe AA
Coupe EE

Nota: les plans sont indicatifs, les ouvrages seront à réaliser selon les plans d'exécution spécifiques à charge des entreprises et dans le respect scrupuleux des règles de l'art, normes et règlementations en vigueur.

Echelle : 1/50	Modifications :
	C - 18/09/2026 - Coupe EE sur ventilations mécaniques garages
	D - 07/10/2026 - Mise à jour
Dessiné le : 17/07/2025	E - 16/10/2026 - Mise à jour
	F - 23/10/2026 - Mise à jour
Jérémy NORMANDON, Architecte HMONP Architecte Conseiller auprès du CAUE de l'Isère.	F - 25-01 - 00