



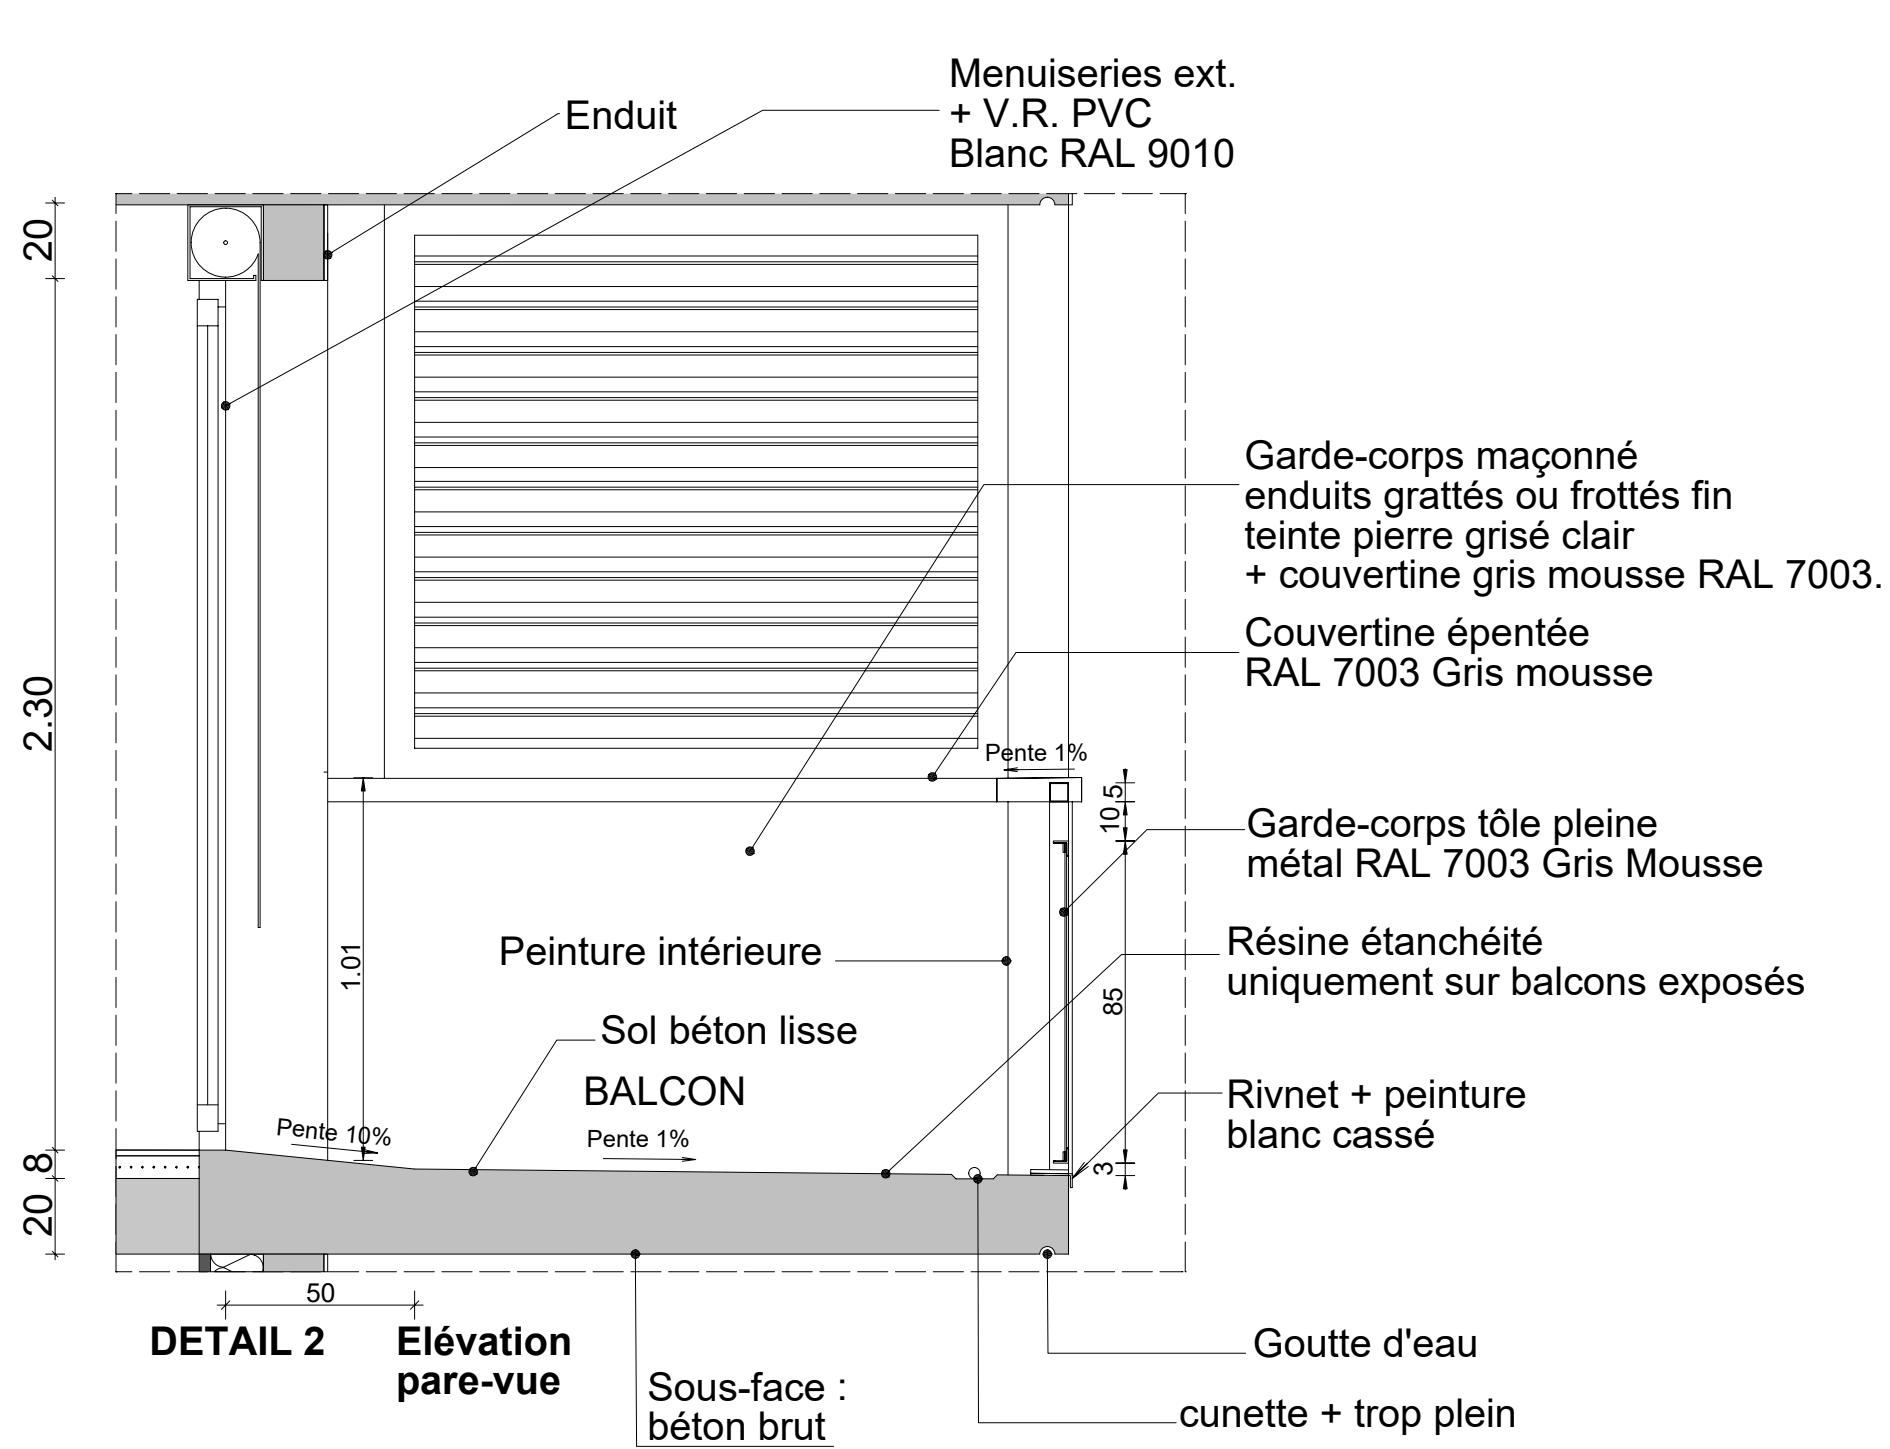

Balcon
Muret maçonné + GC métallique
allège au plus défavorable 1.01 m.

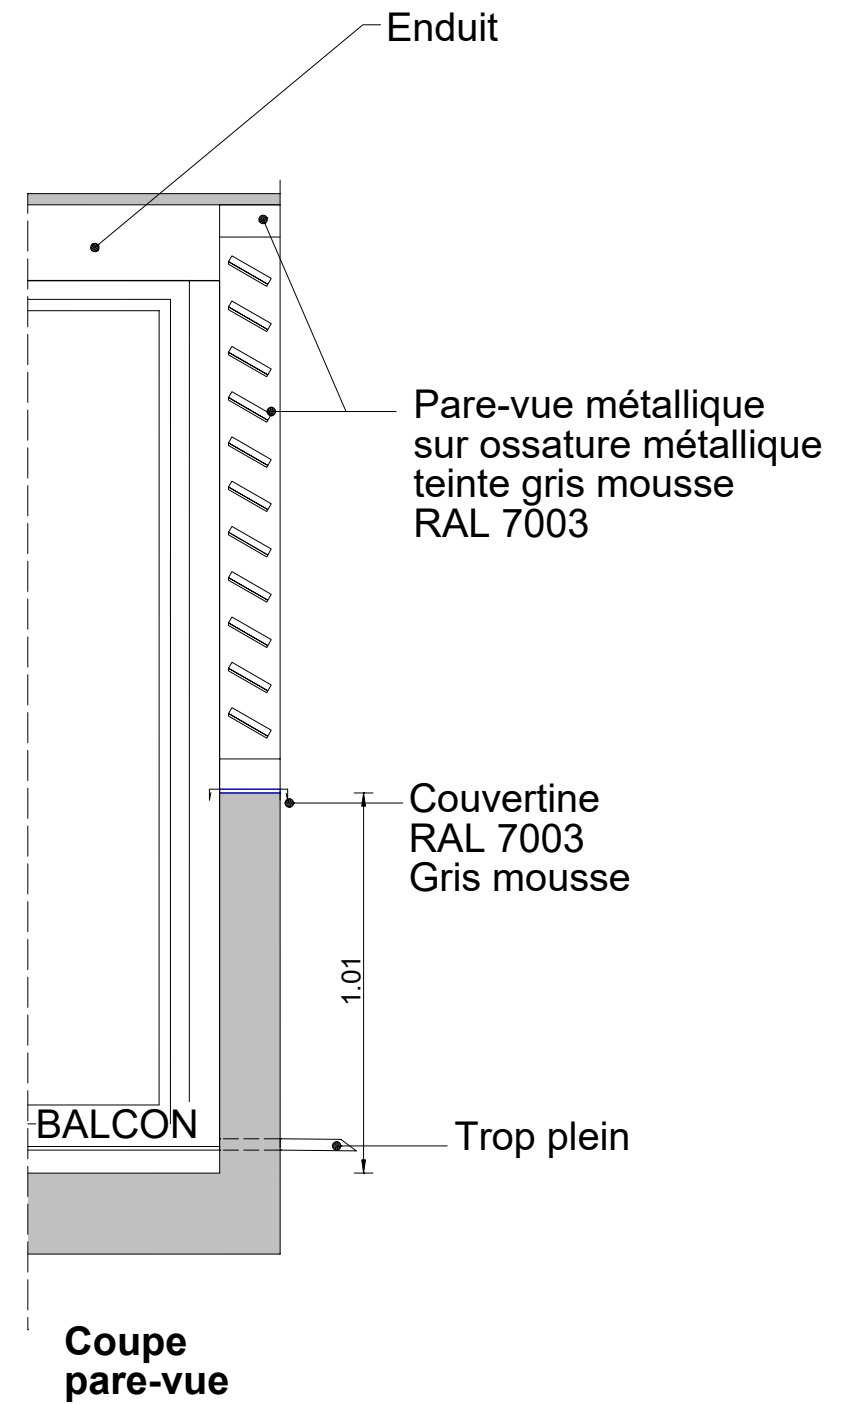

Nota: les plans sont indicatifs, les ouvrages seront à réaliser selon les plans d'exécution spécifiques à charge des entreprises et dans le respect scrupuleux des règles de l'art, normes et réglementations en vigueur.

B - 09/09/2026 - M. à J. suite à la réunion du 02/09/2026.
C - 07/10/2026 - M. à J.
D - 16/10/2026 - M. à J.
E - 19/10/2026 - M. à J.