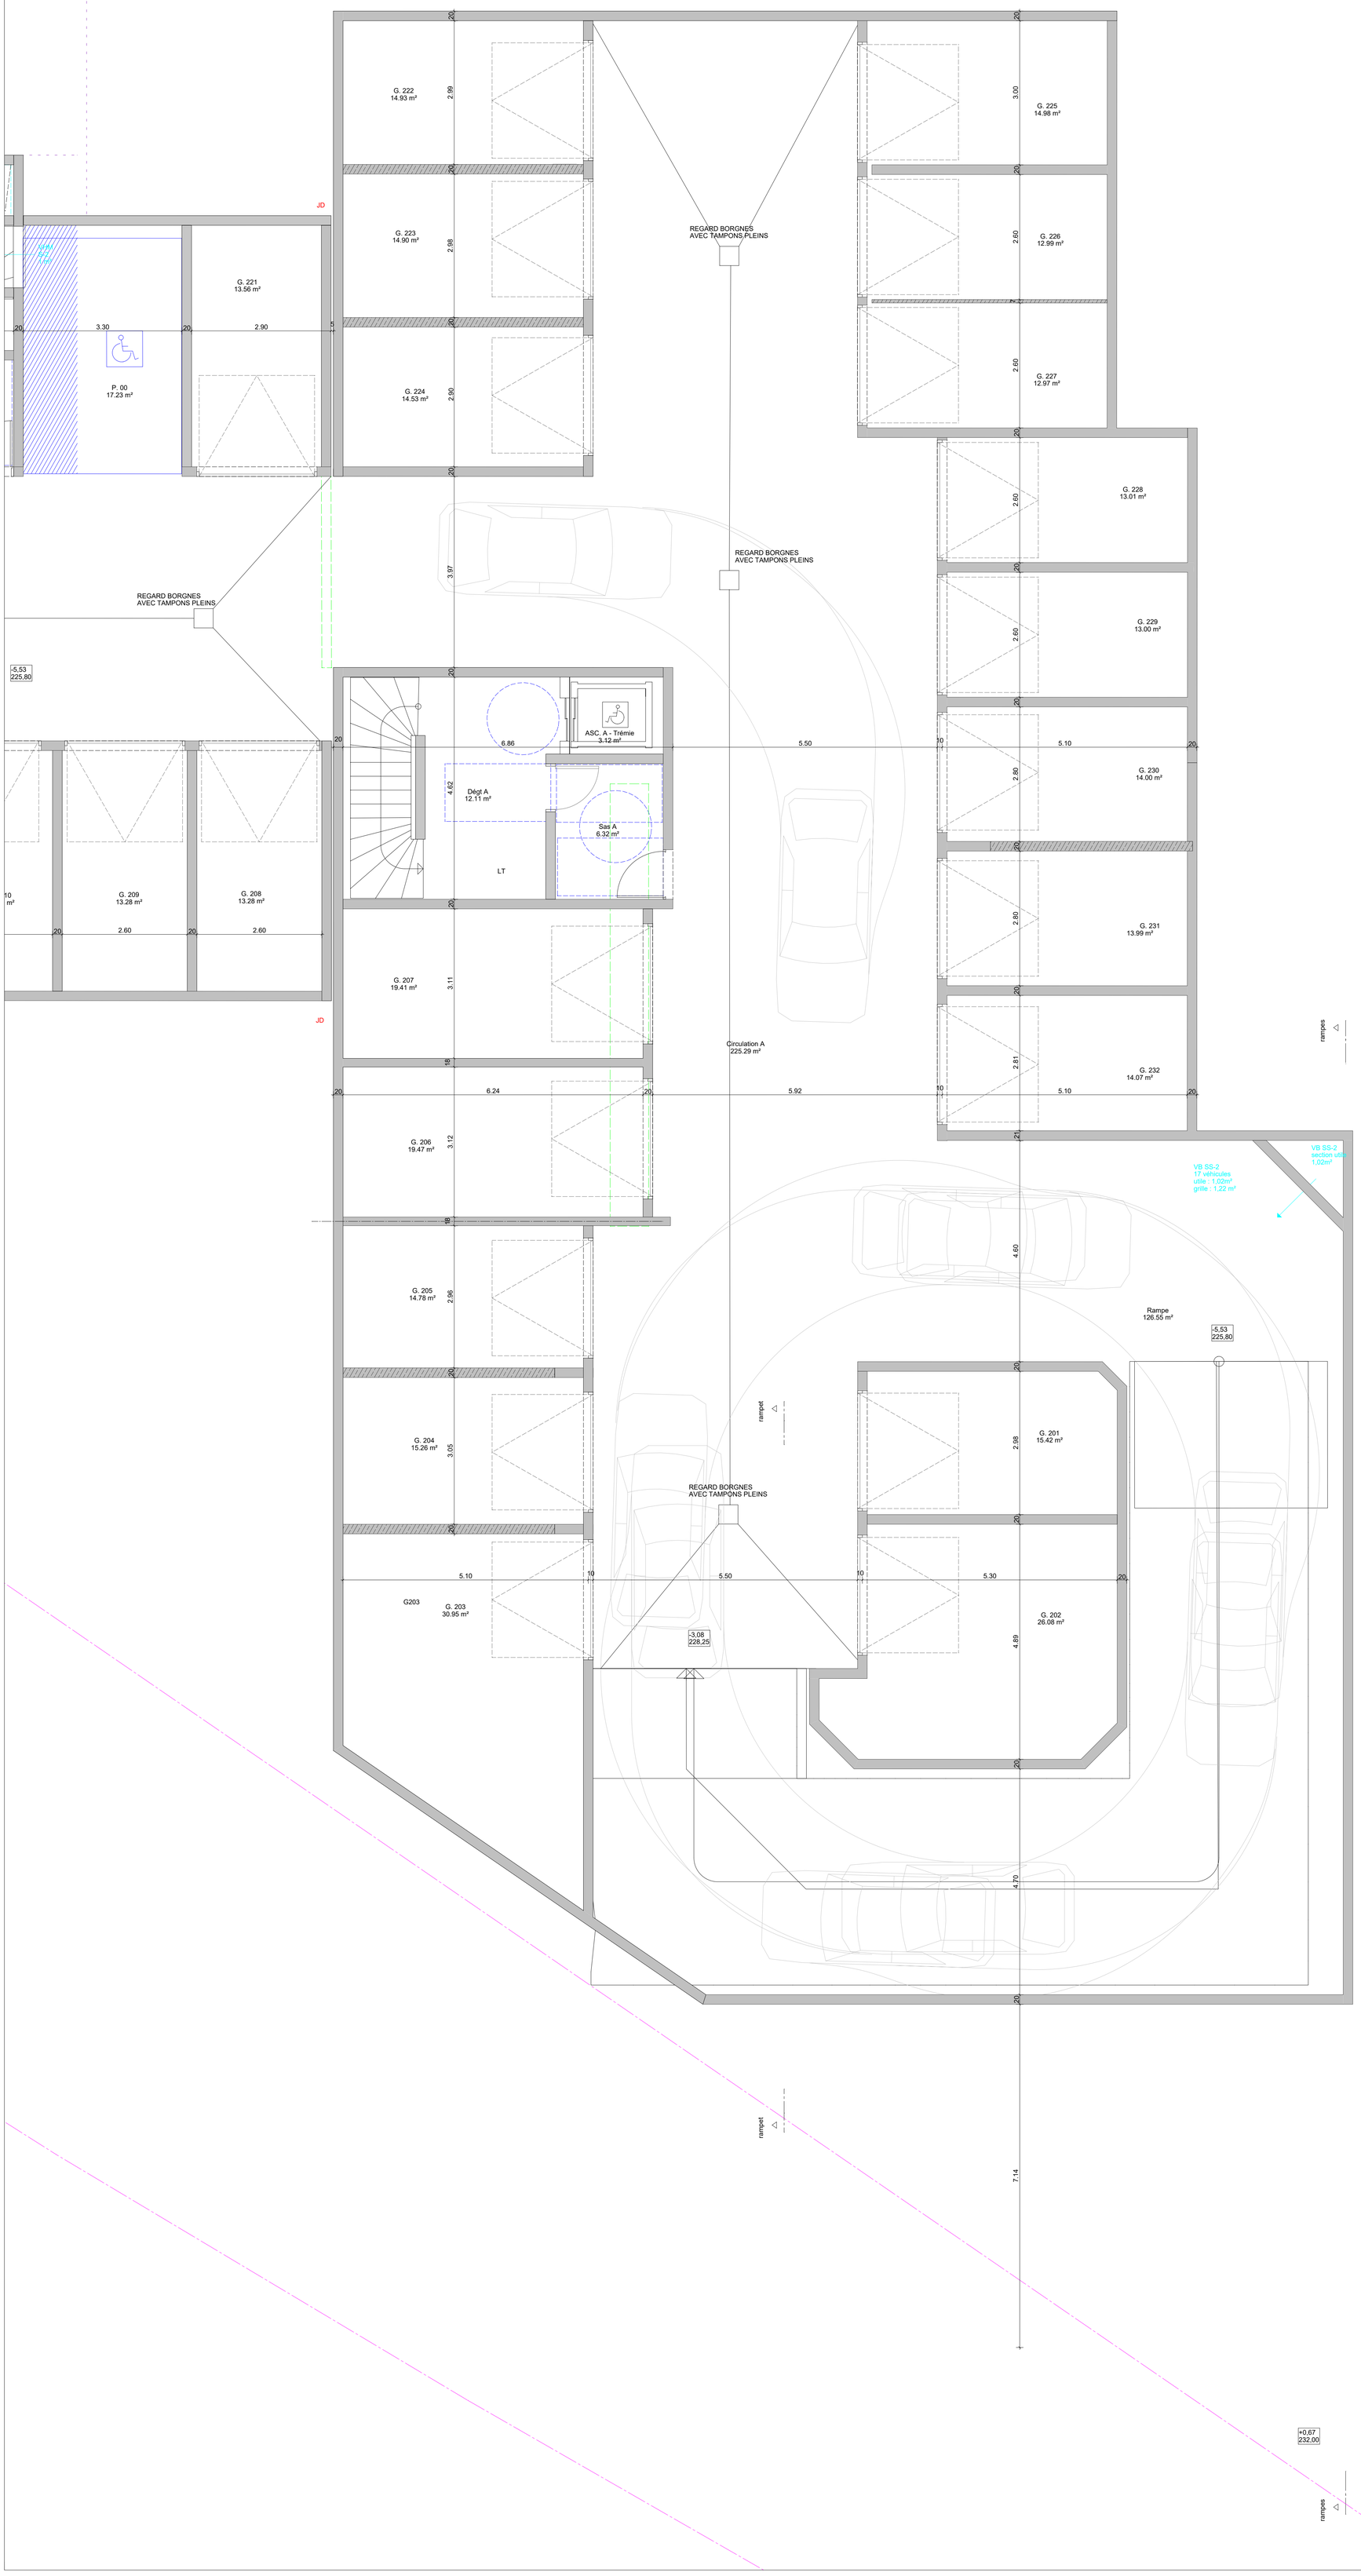

Opération de 61 logements collectifs
sur le ténement situé 52a et 54 rue de stalingrad
sur la commune d'Echirolles 38130.

Maître d'Ouvrage

COGEDIM
Grenoble

ATELIER D'ARCHITECTURE
NORMANDON & JARDIN
Architecte Urbaniste - Economiste du bâtiment – Maître d'œuvre et OPC – CAUE38

22 rue Paul Helbronner
38100 GRENOBLE
Tél. : 04 76 09 43 43
contact@benoit-architecte.fr
www.benoit-architecte.fr

A.P.D.

Variante
BAT A - Plan du sous-sol niveau -2

Nota: les plans sont indicatifs, les ouvrages seront à réaliser selon les plans d'exécution spécifiques à charge des entreprises et dans le respect scrupuleux des règles de l'art, normes et règlementations en vigueur.

Echelle : 1/50	Modifications :
Dessiné le : 17/07/2025	
Jérémy NORMANDON, Architecte HMONP Architecte Conseiller auprès du CAUE de l'Isère.	A - 25-01 - 00