


FACADE NO

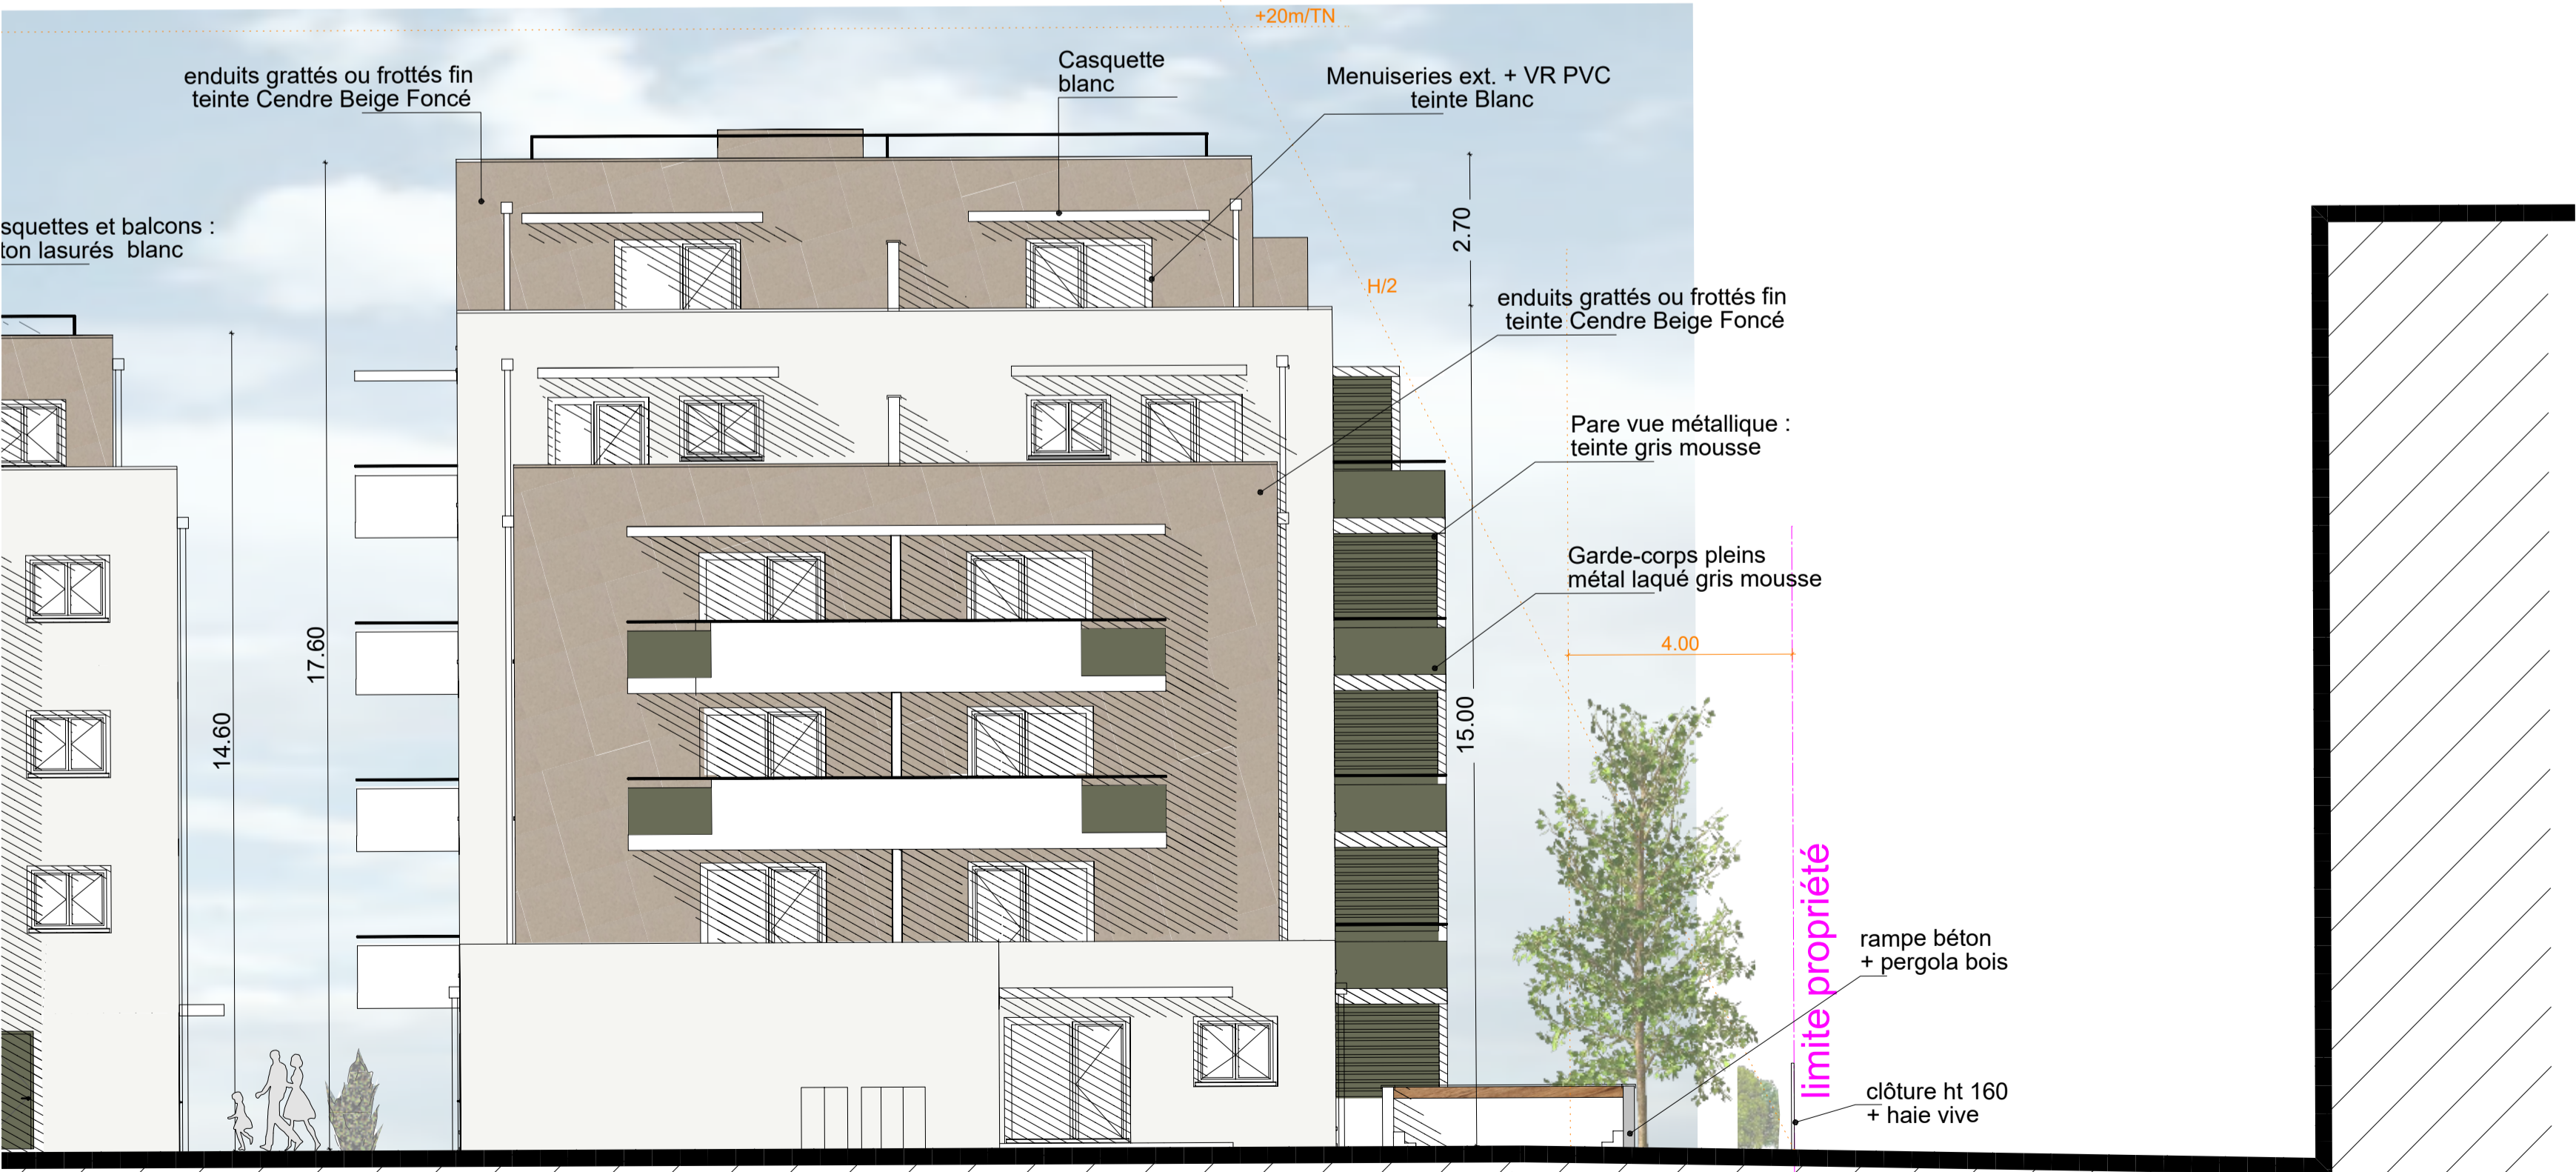

FACADE SO

Opération de 61 logements collectifs
sur le tènement situé 52a et 54 rue de stalingrad
sur la commune d'Echirolles 38130.

Maître d'Ouvrage



ATELIER D'ARCHITECTURE
NORMANDON & JARDIN

Architecte Urbaniste - Economiste du bâtiment - Maître d'œuvre et OPC - CAUE38

22 rue Paul Helbronner
38100 GRENOBLE
Tél. : 04 76 09 43 43
contact@benoit-architecte.fr
www.benoit-architecte.fr

A.P.D.

BAT A - Façades Nord Ouest
et Sud Ouest

Nota: les plans sont indicatifs, les ouvrages seront à réaliser selon les plans
d'exécution spécifiques à charge des entreprises et dans le respect
scrupuleux des règles de l'art, normes et réglementations en vigueur.

Echelle :	Modifications :
1/100	
Dessiné le :	
17/07/2025	
Jérémy NORMANDON, Architecte HMNOP Architecte Conseiller auprès du CAUE de l'Isère.	A - 25-01 - 00