




CÔTÉ FRANGE VERTE

52a et 54 rue de Stalingrad
38130 ECHIROLLES

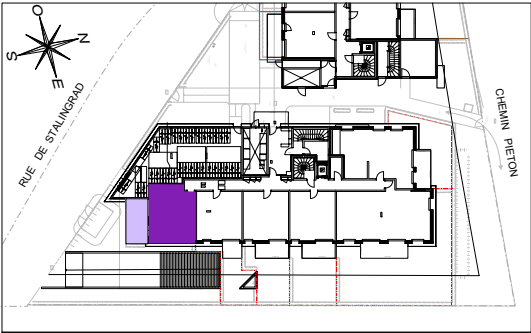

HALL A
Appartement de 2 pièces
n° A06 au Rez-de-Chaussée

SEJOUR / CUISINE	23,42 m²
CHAMBRE	11,47 m²
SALLE D'EAU	5,31 m²
SURFACE TOTALE HABITABLE	40,20 m²
TERRASSE	7,51 m²
JARDIN	10,22 m²
SURFACE TOTALE PRIVATIVE	57,93 m²

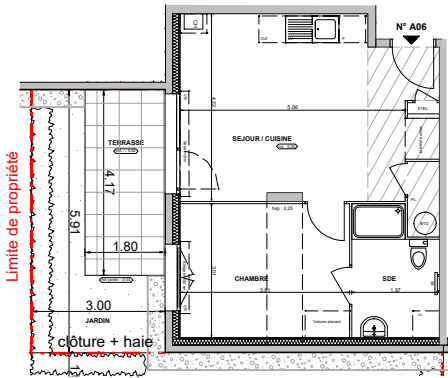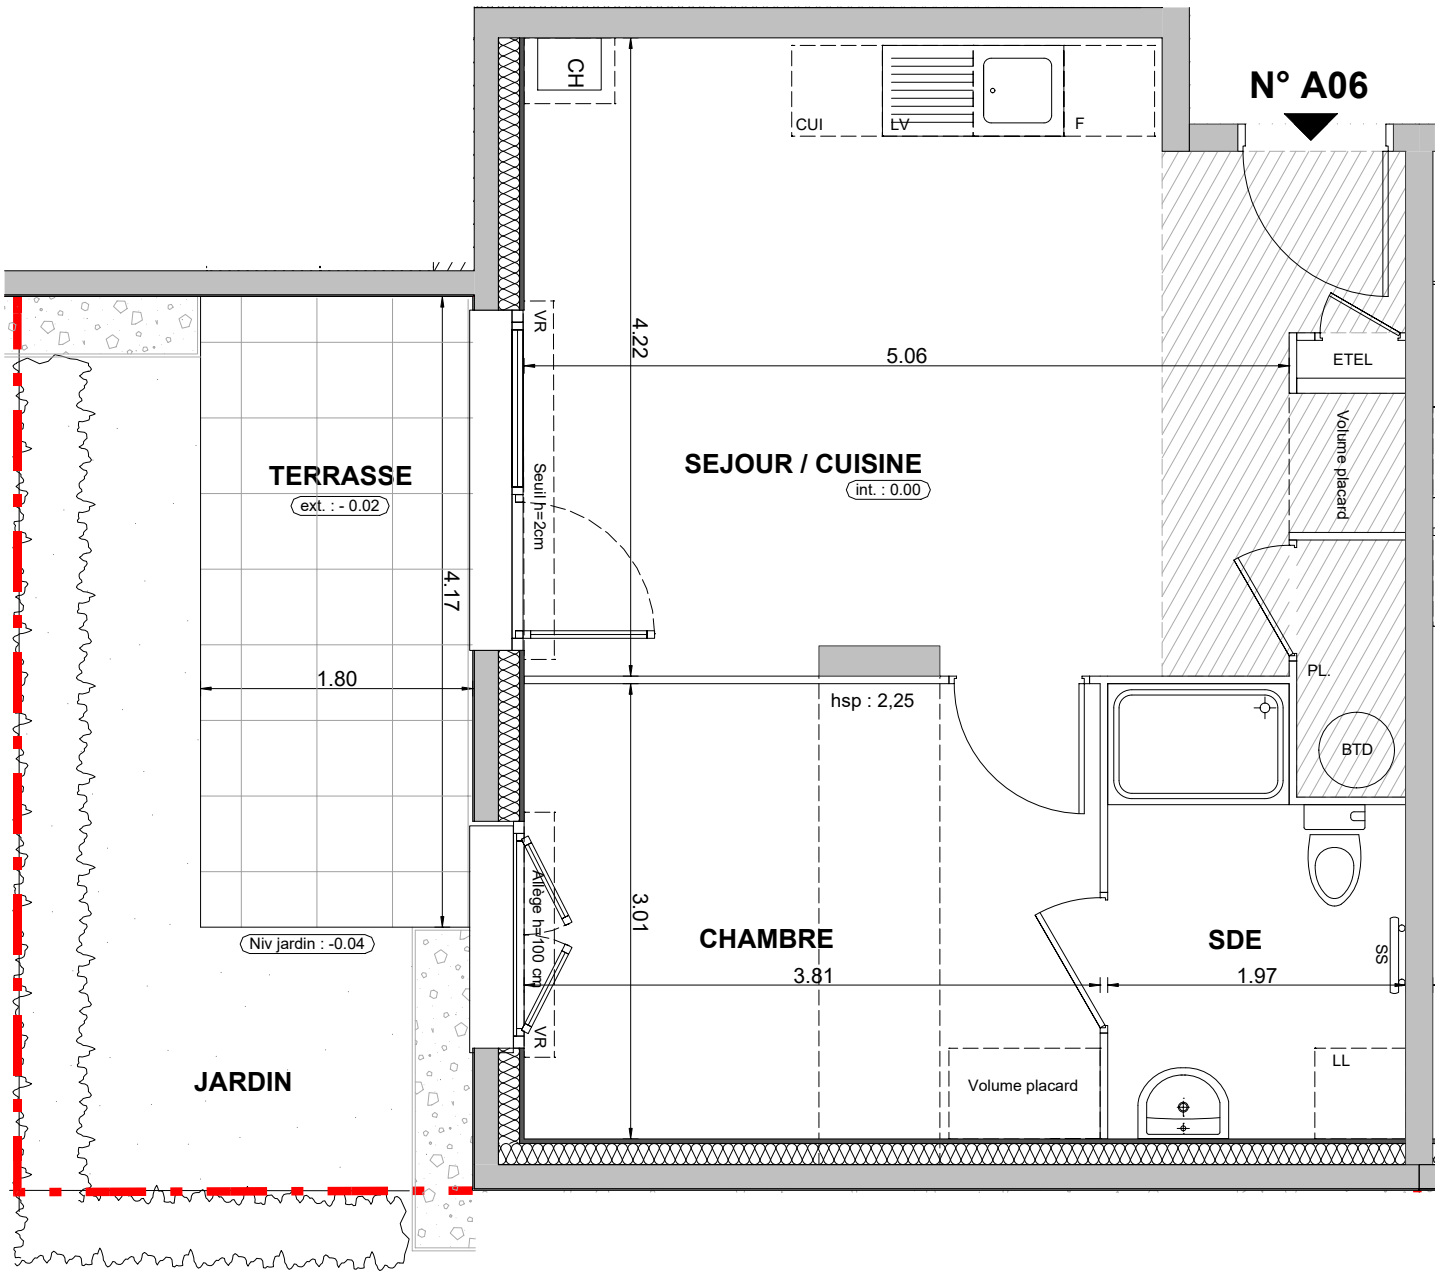

Plan des jardins et terrasses
(sans échelle)

Logement accessible

Logement évolutif

LEGENDE	
LL	LAVE-LINGE
LV	LAVE-VAISSELLE
TRI	TRI SELECTIF
MP	MODULE PACK (SI PACK CUISINE ACHETE EN SUPPLEMENT)
CH	CHAUDIERE
AV	ALLEE VITREE
GC	GARDE-CORPS
OB	OSCILLO-BATTANT
SOFFITE	
RETOMBEE DE POUTRE	
CUI	BLOC CUISSON
F	REFRIGERATEUR
LC	LINEAIRE COMPLEMENT (EXIGENCE NF HABITAT)
PL	PLACARD
BTD	BALLON D'EAU CHAUDE THERMO DYNAMIQUE
VR	VOLET ROULANT
ETEL	ESPACE TECH. ELEC. DU LOGEMENT
RADIATEUR	
SECHE-SERV.	

Hauteur sous plafond des pièces principales sauf mention particulière : 2.50 m

Echelle

Date

Indice : 0