


CÔTÉ FRANGE VERTE


52a et 54 rue de Stalingrad
38130 ECHIROLLES

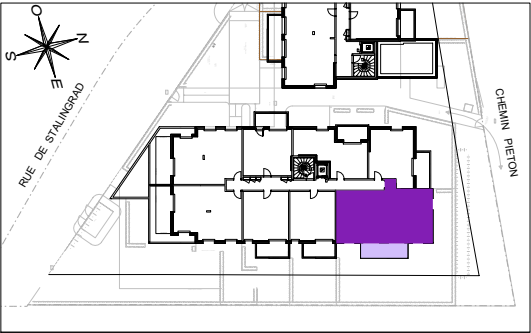

HALL A
Appartement de 4 pièces
n° A13 au 1er étage

| | |
|--------------------------|----------|
| ENTREE | 3,43 m² |
| SEJOUR / CUISINE | 32,32 m² |
| CHAMBRE 1 | 12,14 m² |
| CHAMBRE 2 | 10,71 m² |
| CHAMBRE 3 | 9,90 m² |
| SALLE DE BAINS | 5,14 m² |
| DEGAGEMENT | 3,09 m² |
| WC | 1,26 m² |
| BUANDERIE | 2,15 m² |
| SURFACE TOTALE HABITABLE | 80,14 m² |
| BALCON | 10,69 m² |
| SURFACE TOTALE PRIVATIVE | 90,83 m² |

Logement non compatible
avec les packs cuisine

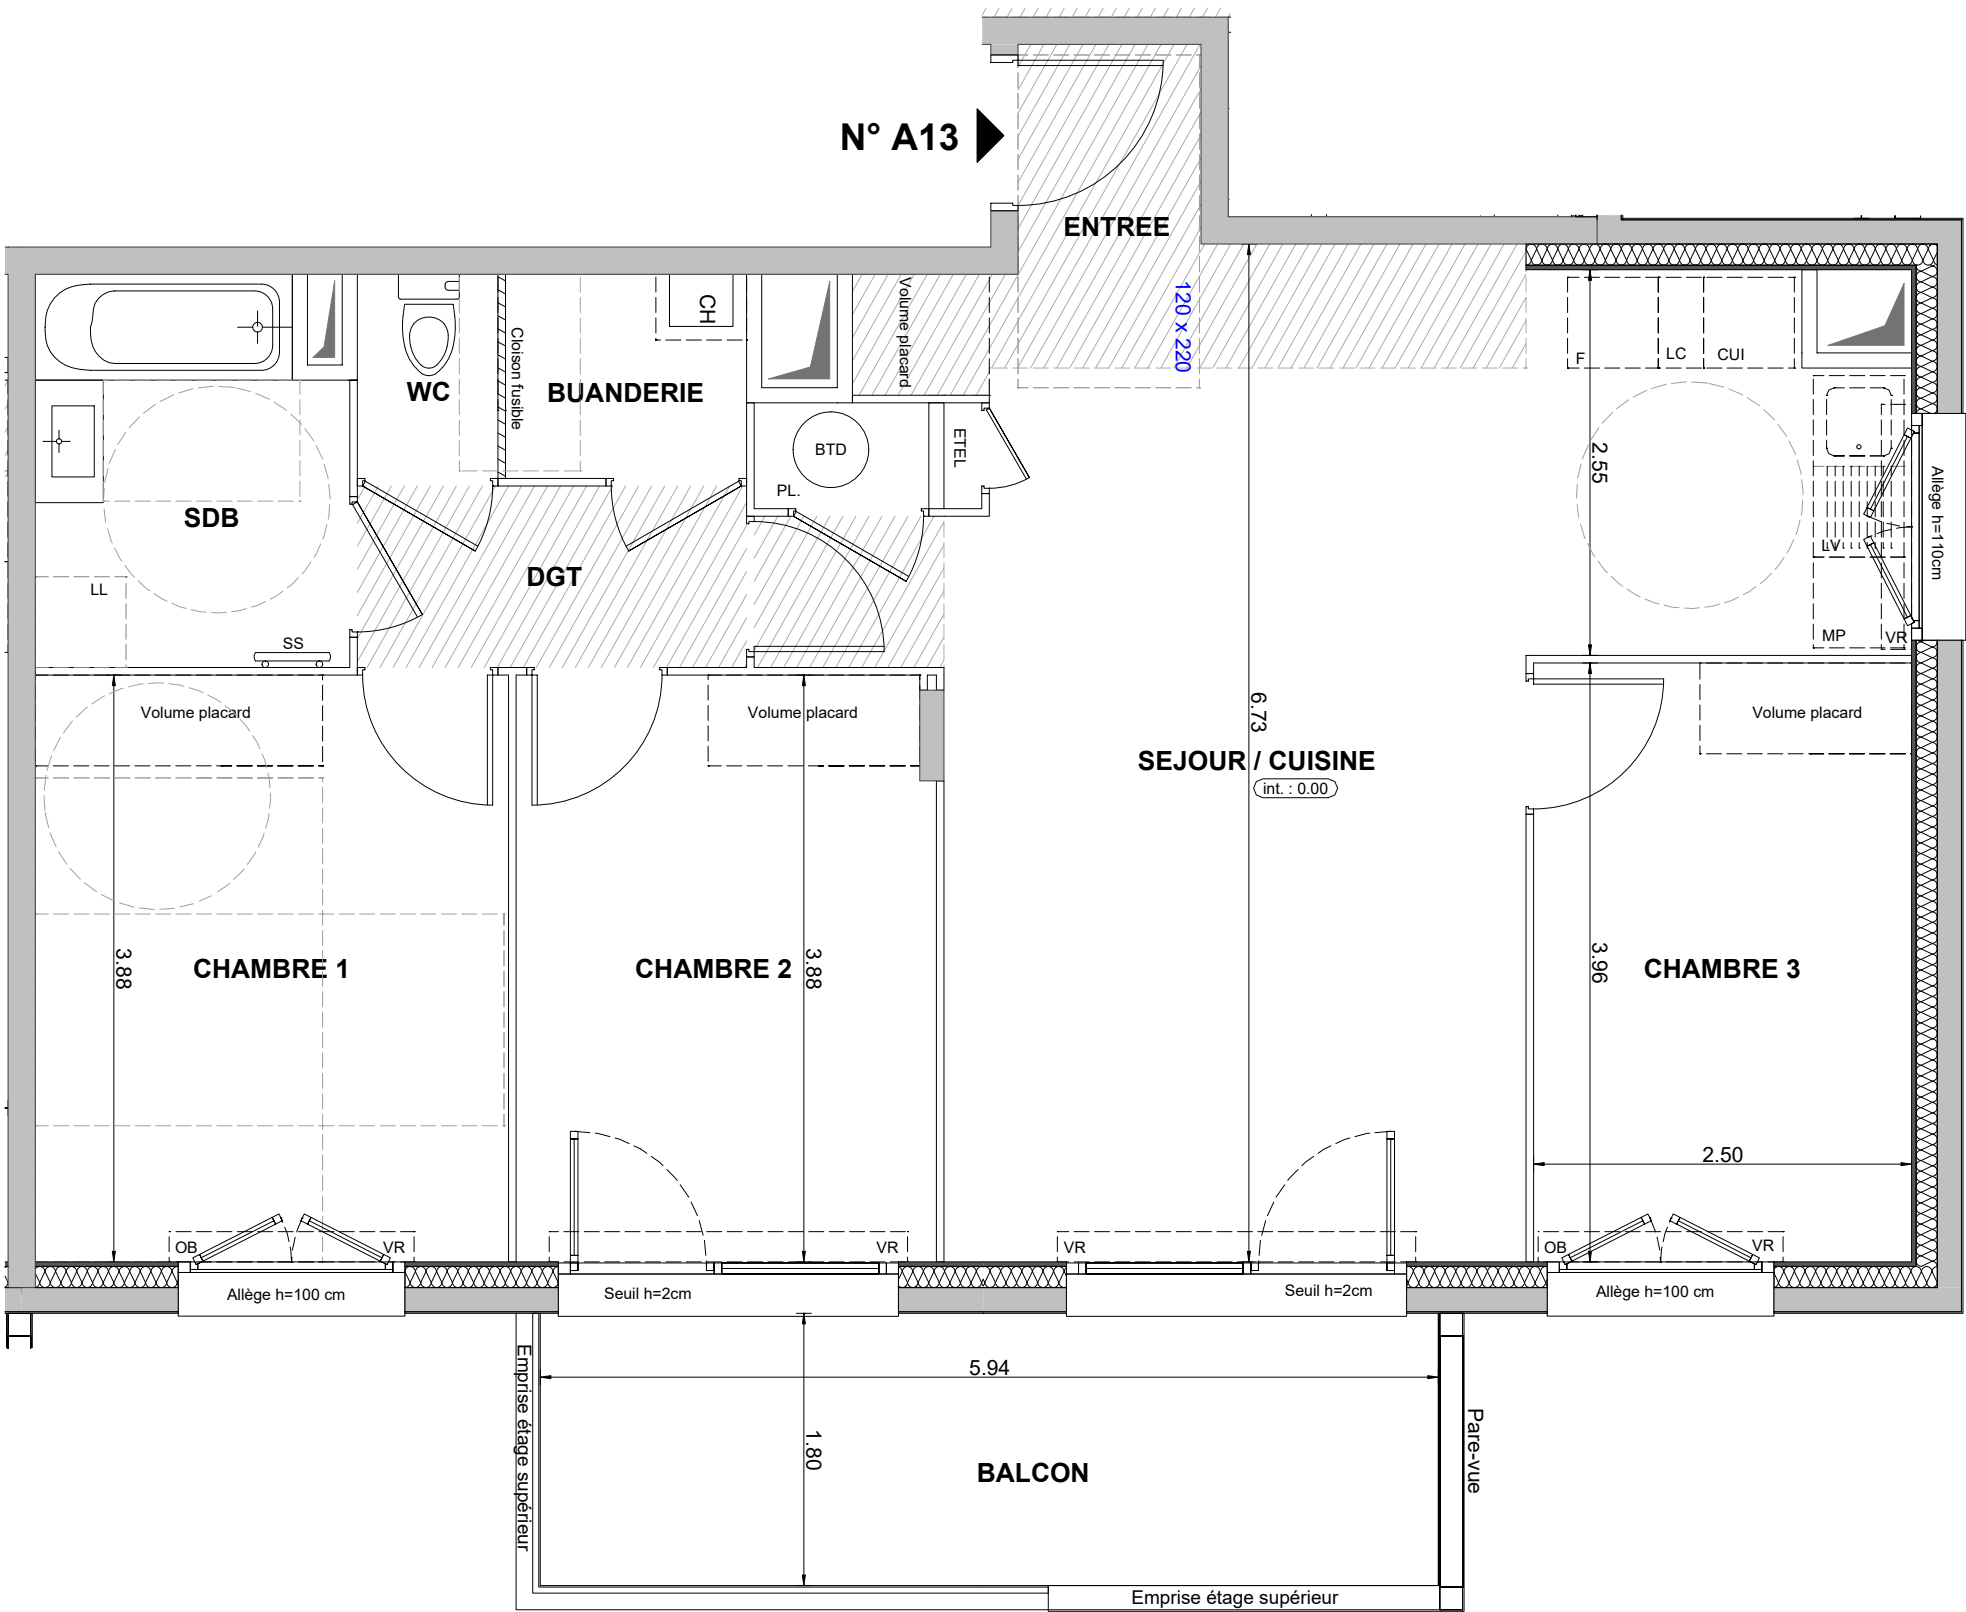

| LEGENDE | |
|---------|--|
| LL | LAVE-LINGE |
| LV | LAVE-VAISSELLE |
| TRI | TRI SELECTIF |
| MP | MODULE PACK (SI PACK CUISINE ACHETE EN SUPPLEMENT) |
| CH | CHAUDIERE |
| AV | ALLEE VITREE |
| GC | GARDE-CORPS |
| OB | OSCILLO-BATTANT |
| | SOFFITE |
| | RETOMBEE DE POUTRE |
| CUI | BLOC CUISSON |
| F | REFRIGERATEUR |
| LC | LINEAIRE COMPLEMENT (EXIGENCE NF HABITAT) |
| | LIMITE SUP. DES TRAPPES DE VISITE DES CUISINES < 75 CM DU SOL FINI |
| PL | PLACARD |
| BTD | BALLON D'EAU CHAUDE THERMO DYNAMIQUE |
| VR | VOLET ROULANT |
| ETEL | ESPACE TECH. ELEC. DU LOGEMENT |
| | RADIATEUR |
| | SECHE-SERV. |

Hauteur sous plafond des pièces principales sauf mention particulière : 2.50 m

| | | | | |
|---------|----------|------|------------|------------|
| Echelle | 0 0.5 1m | Date | 02/12/2025 | Indice : 0 |
|---------|----------|------|------------|------------|

DES MODIFICATIONS SONT SUSCEPTIBLES D'ETRE APPORTEES A CE PLAN EN FONCTION DES NECESSITES TECHNIQUES OU REGLEMENTAIRES DE LA REALISATION, TANT EN CE QUI CONCERNE LES DIMENSIONS LIBRES, QUE L'EQUIPEMENT. LES SURFACES, LES HAUTEURS SOUS PLAFOND AINSI QUE LES HAUTEURS DE SEUILS OU D'ALLEGES INDIQUEES SONT APPROXIMATIVES. LES RETOMBES, SOFFITES, FAUX-PLAFONDS, TRAPPES DE VISITES, AINSI QUE L'EMPLACEMENT DES DESCENTES D'EAUX PLUVIALES, DES EQUIPEMENTS SANITAIRES NE SONT PAS TOUS FIGURES OU LE SONT A TITRE INDICATIF. LE NOMBRE, LA TAILLE ET L'EMPLACEMENT DES RADIATEURS SONT DONNES A TITRE INDICATIF ET SERONT PRECISES APRES ETUDE THERMIQUE. AUCUN ELEMENT DE CUISINE N'EST FOURNI HORS ACHAT PACK.