




CÔTÉ FRANGE VERTE

52a et 54 rue de Stalingrad  
38130 ECHIROLLES



HALL A  
Appartement de 2 pièces  
n° A35 au 3ème étage

SEJOUR / CUISINE	22,67 m²
CHAMBRE	10,14 m²
SALLE D'EAU	4,50 m²
SURFACE TOTALE HABITABLE	37,31 m²
BALCON	7,60 m²
SURFACE TOTALE PRIVATIVE	44,91 m²

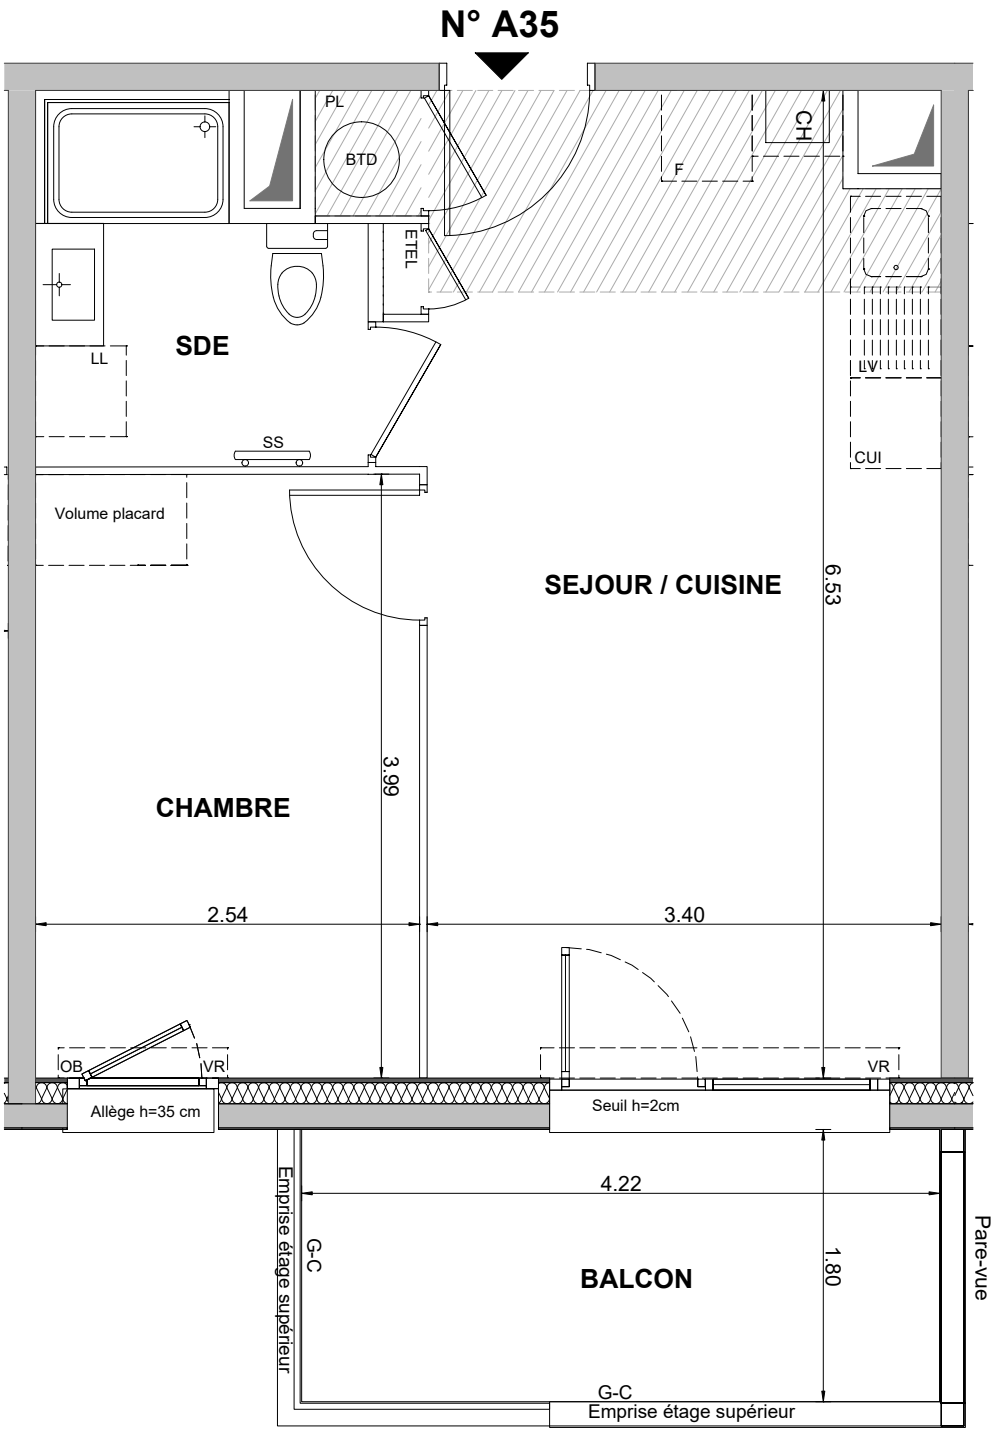

**LEGENDE**

LL	LAVE-LINGE	CUI	BLOC CUISSON
LV	LAVE-VAISSELLE	F	REFRIGERATEUR
TRI	TRI SELECTIF	LC	LINEAIRE COMPLEMENT (EXIGENCE NF HABITAT)
MP	MODULE PACK (SI PACK CUISINE ACHETE EN SUPPLEMENT)		LIMITE SUP. DES TRAPPES DE VISITE DES CUISINES < 75 CM DU SOL FINI
CH	CHAUDIERE	PL	PLACARD
AV	ALLEGE VITREE	BTD	BALLON D'EAU CHAUDE THERMO DYNAMIQUE
GC	GARDE-CORPS	VR	VOLET ROULANT
OB	OSCILLO-BATTANT	ETEL	ESPACE TECH. ELEC. DU LOGEMENT
	SOFFITE		RADIATEUR
	RETOMBEE DE POUTRE		SECHE-SERV.

Hauteur sous plafond des pièces principales sauf mention particulière : 2.50 m

Echelle

0

0.5

1m

Date

02/12/2025

Indice : 0