





CÔTÉ FRANGE VERTE

52a et 54 rue de Stalingrad
38130 ECHIROLLES

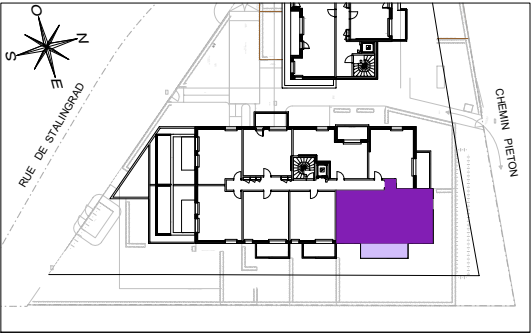

HALL A
Appartement de 4 pièces
n° A43 au 4ème étage

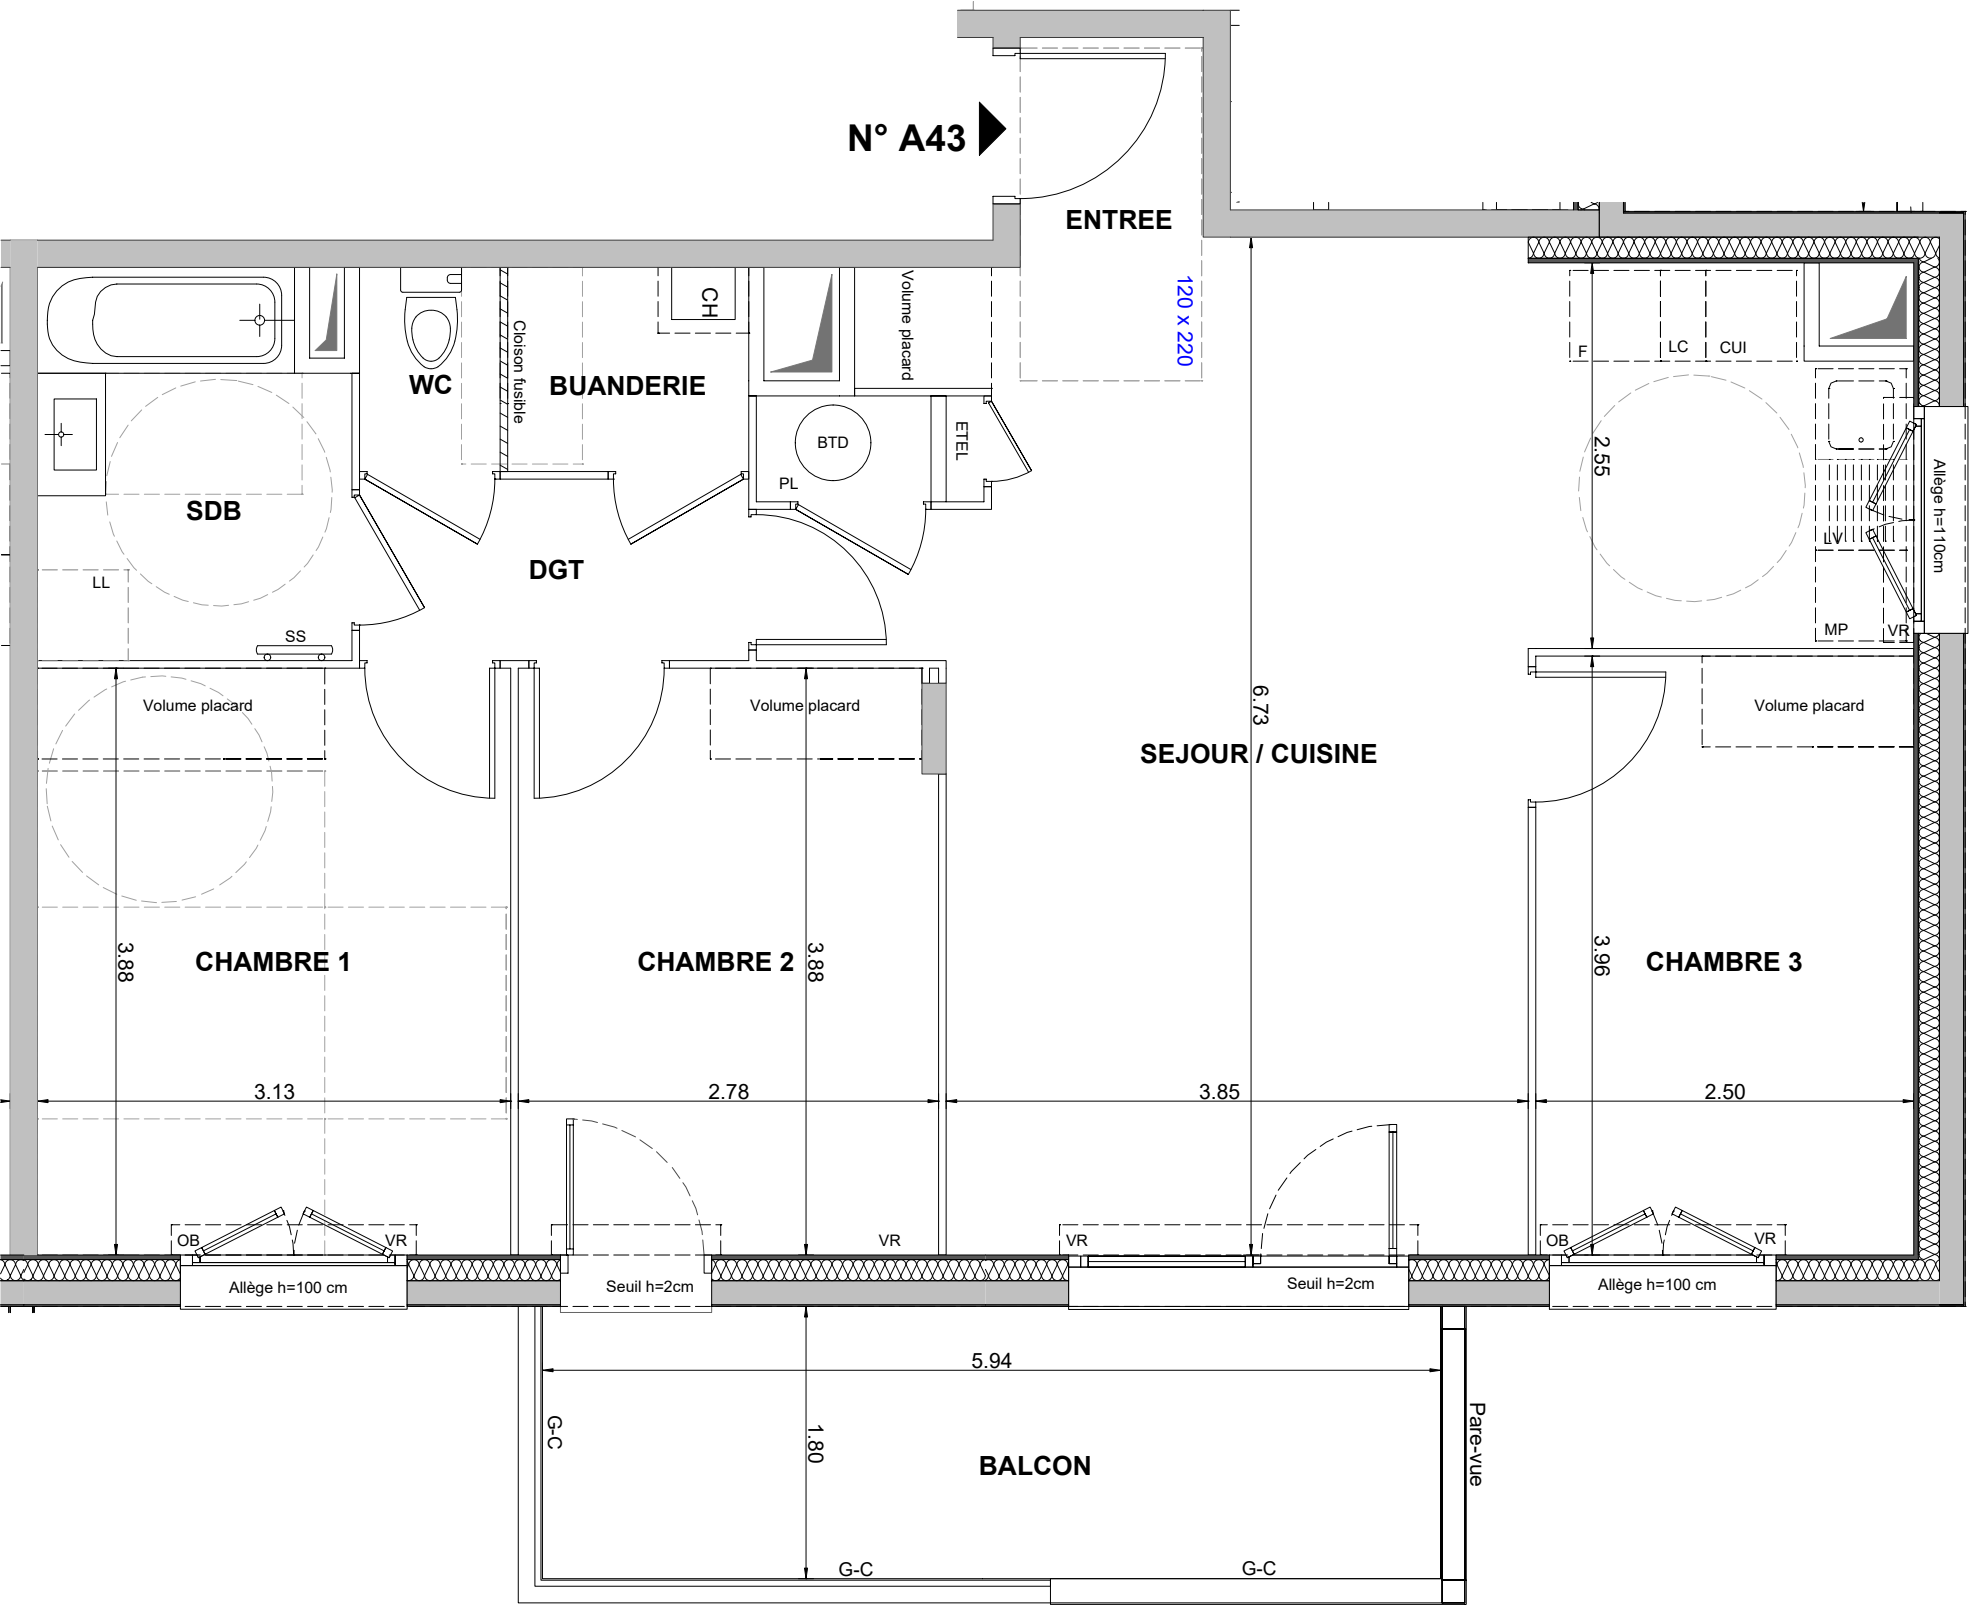

ENTREE	3,43 m²
SEJOUR / CUISINE	32,32 m²
CHAMBRE 1	12,14 m²
CHAMBRE 2	10,71 m²
CHAMBRE 3	9,90 m²
SALLE DE BAINS	4,93 m²
DEGAGEMENT	3,09 m²
WC	1,26 m²
BUANDERIE	2,15 m²
SURFACE TOTALE HABITABLE	79,93 m²
BALCON	10,69 m²
SURFACE TOTALE PRIVATIVE	90,62 m²

LEGENDE	
LL	LAVE-LINGE
LV	LAVE-VAISSELLE
TRI	TRI SELECTIF
MP	MODULE PACK (SI PACK CUISINE ACHETE EN SUPPLEMENT)
CH	CHAUDIERE
AV	ALLEE VITREE
GC	GARDE-CORPS
OB	OSCILLO-BATTANT
	SOFFITE
	RETOMBEE DE POUTRE
CUI	BLOC CUISSON
F	REFRIGERATEUR
LC	LINEAIRE COMPLEMENT (EXIGENCE NF HABITAT)
MP	LIMITE SUP. DES TRAPPES DE VISITE DES CUISINES < 75 CM DU SOL FINI
PL	PLACARD
BTD	BALLON D'EAU CHAUDE THERMO DYNAMIQUE
VR	VOLET ROULANT
ETEL	ESPACE TECH. ELEC. DU LOGEMENT
	RADIATEUR
	SECHE-SERV.

Hauteur sous plafond des pièces principales sauf mention particulière : 2.50 m

Echelle	0 0.5 1m	Date	02/12/2025	Indice : 0
---------	----------	------	------------	------------