



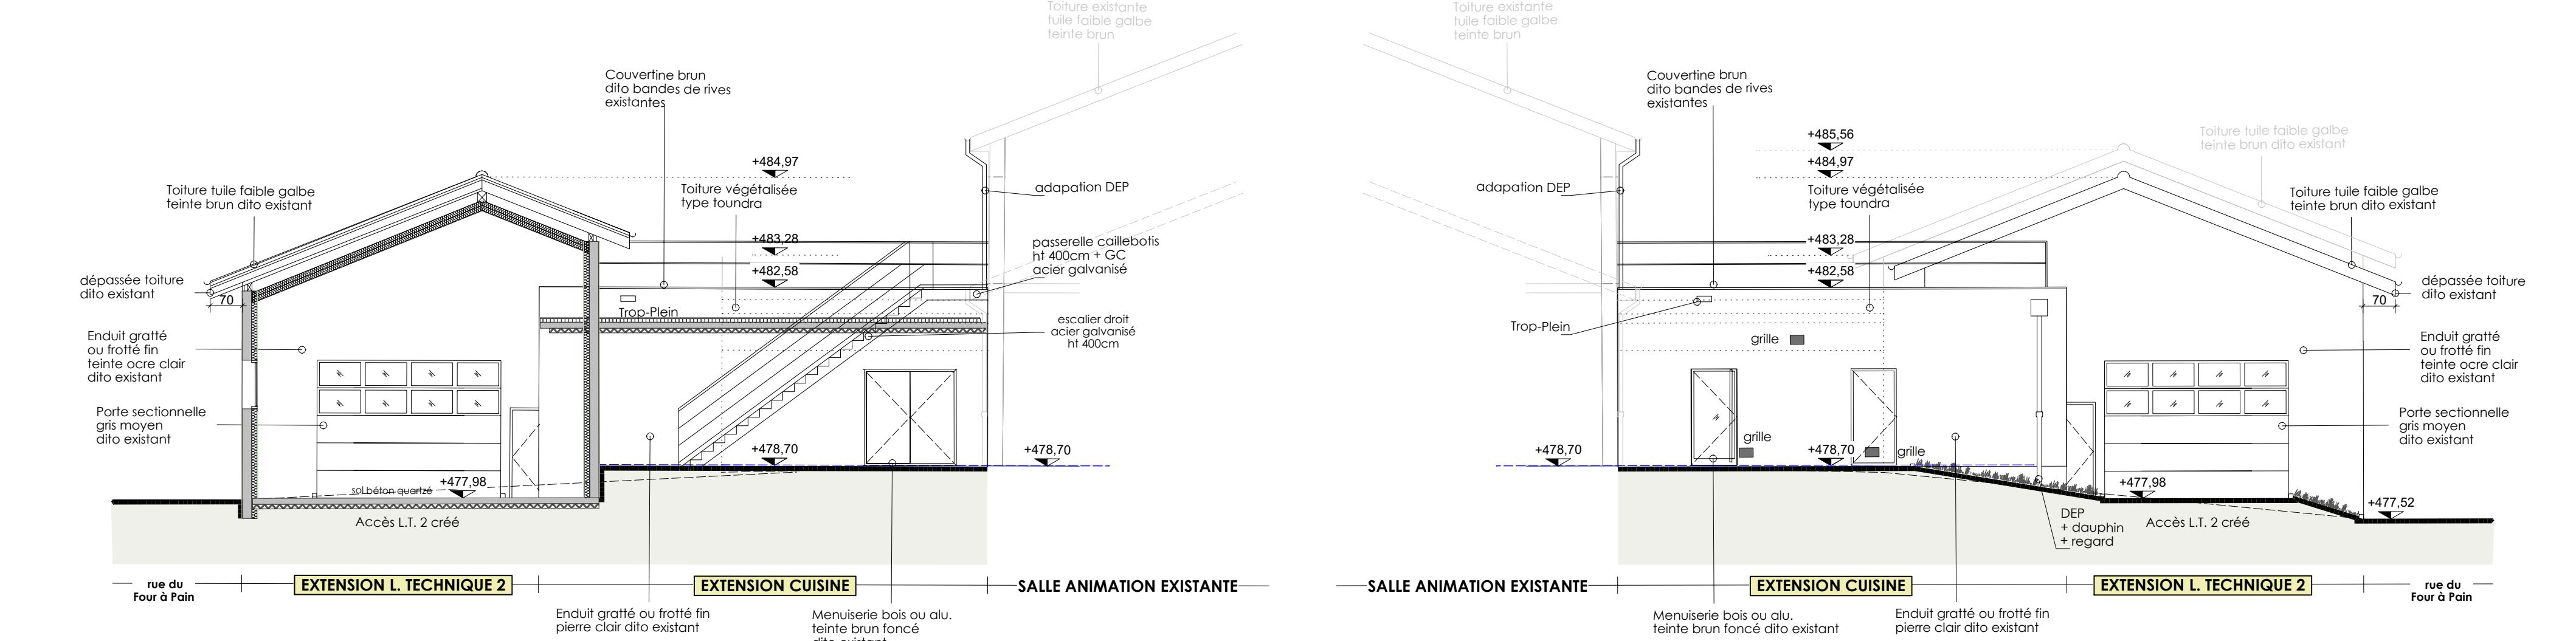


Façade SUD


Façade NORD

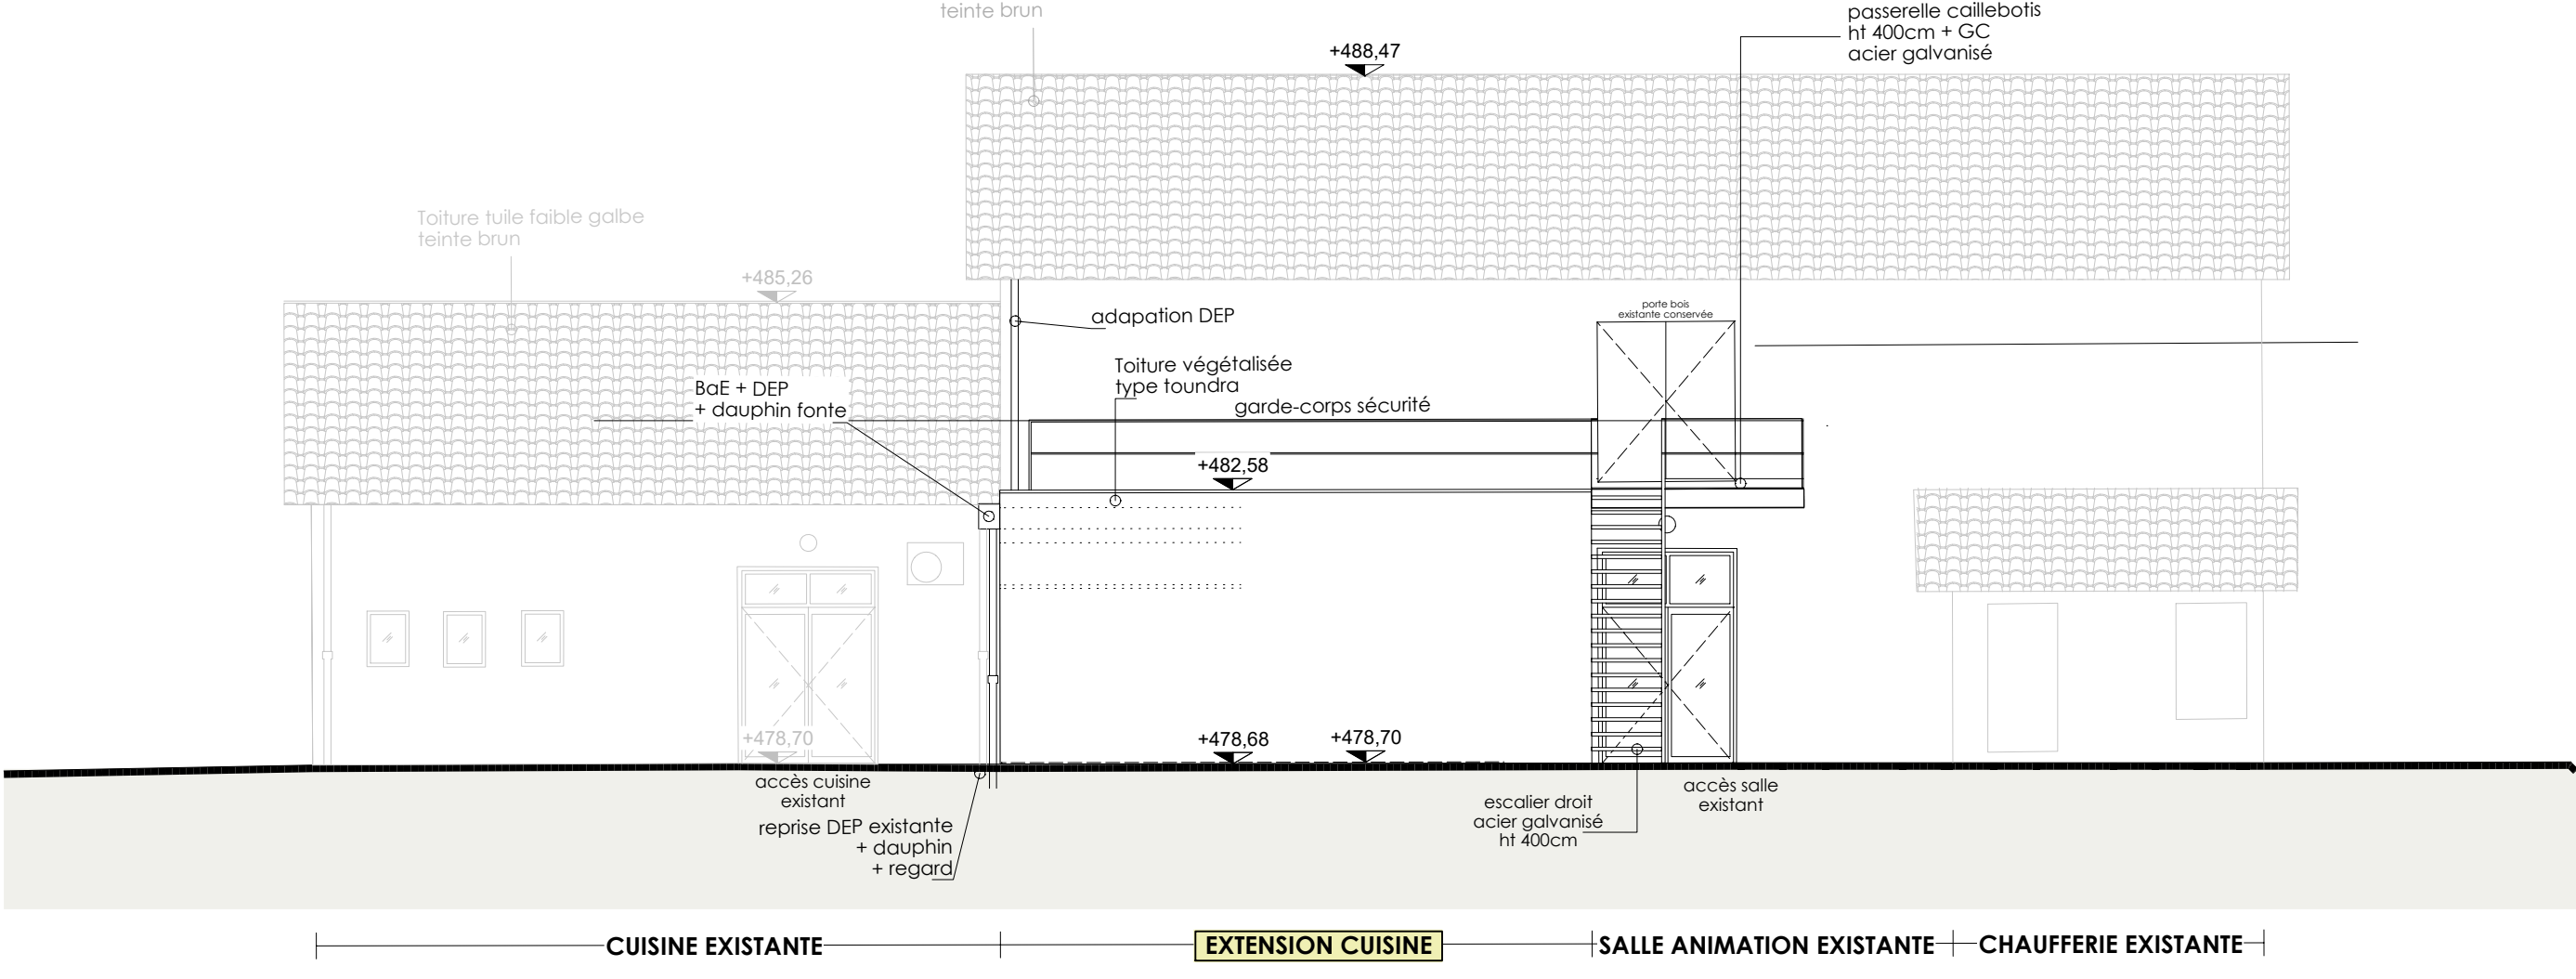

Façade EST - Extension salle animation

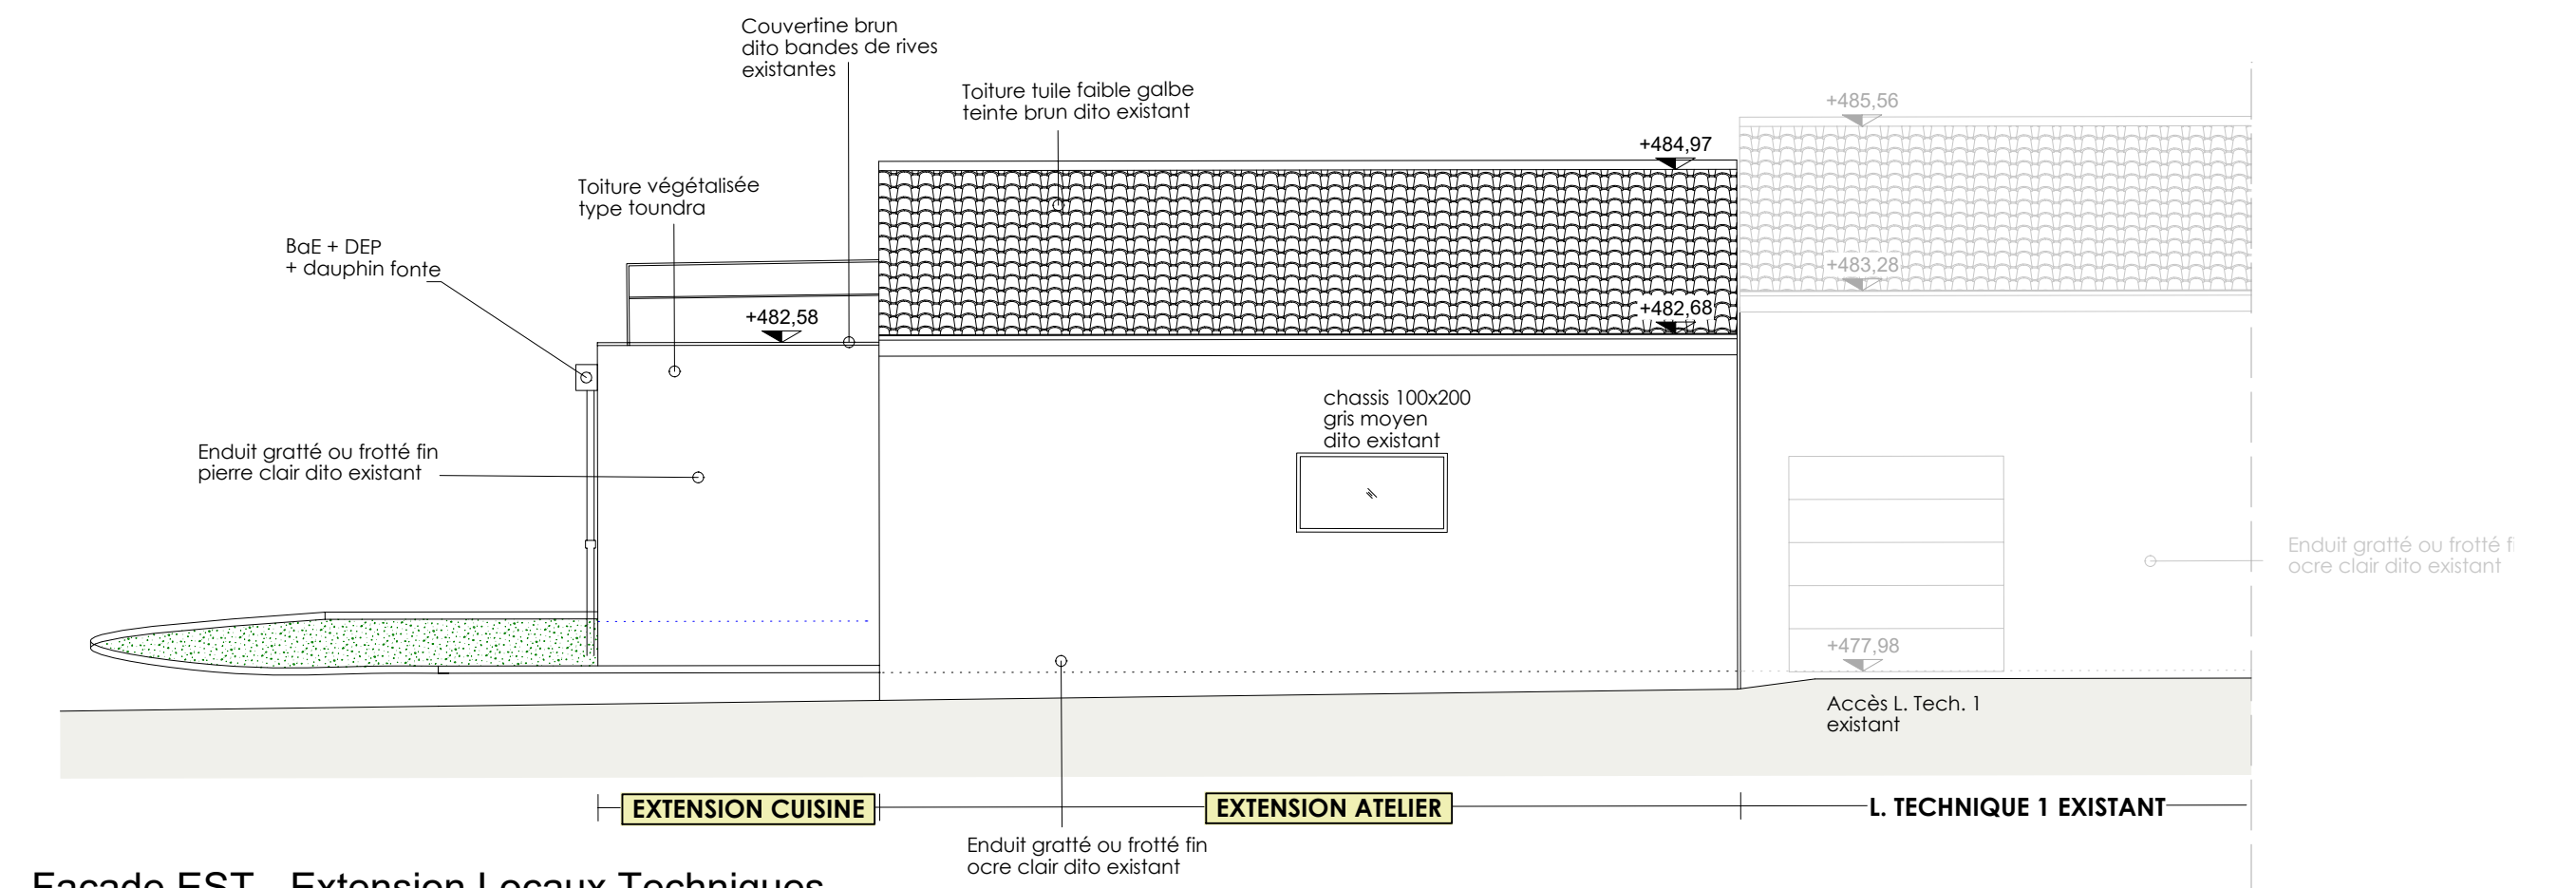

Façade EST - Extension Locaux Techniques

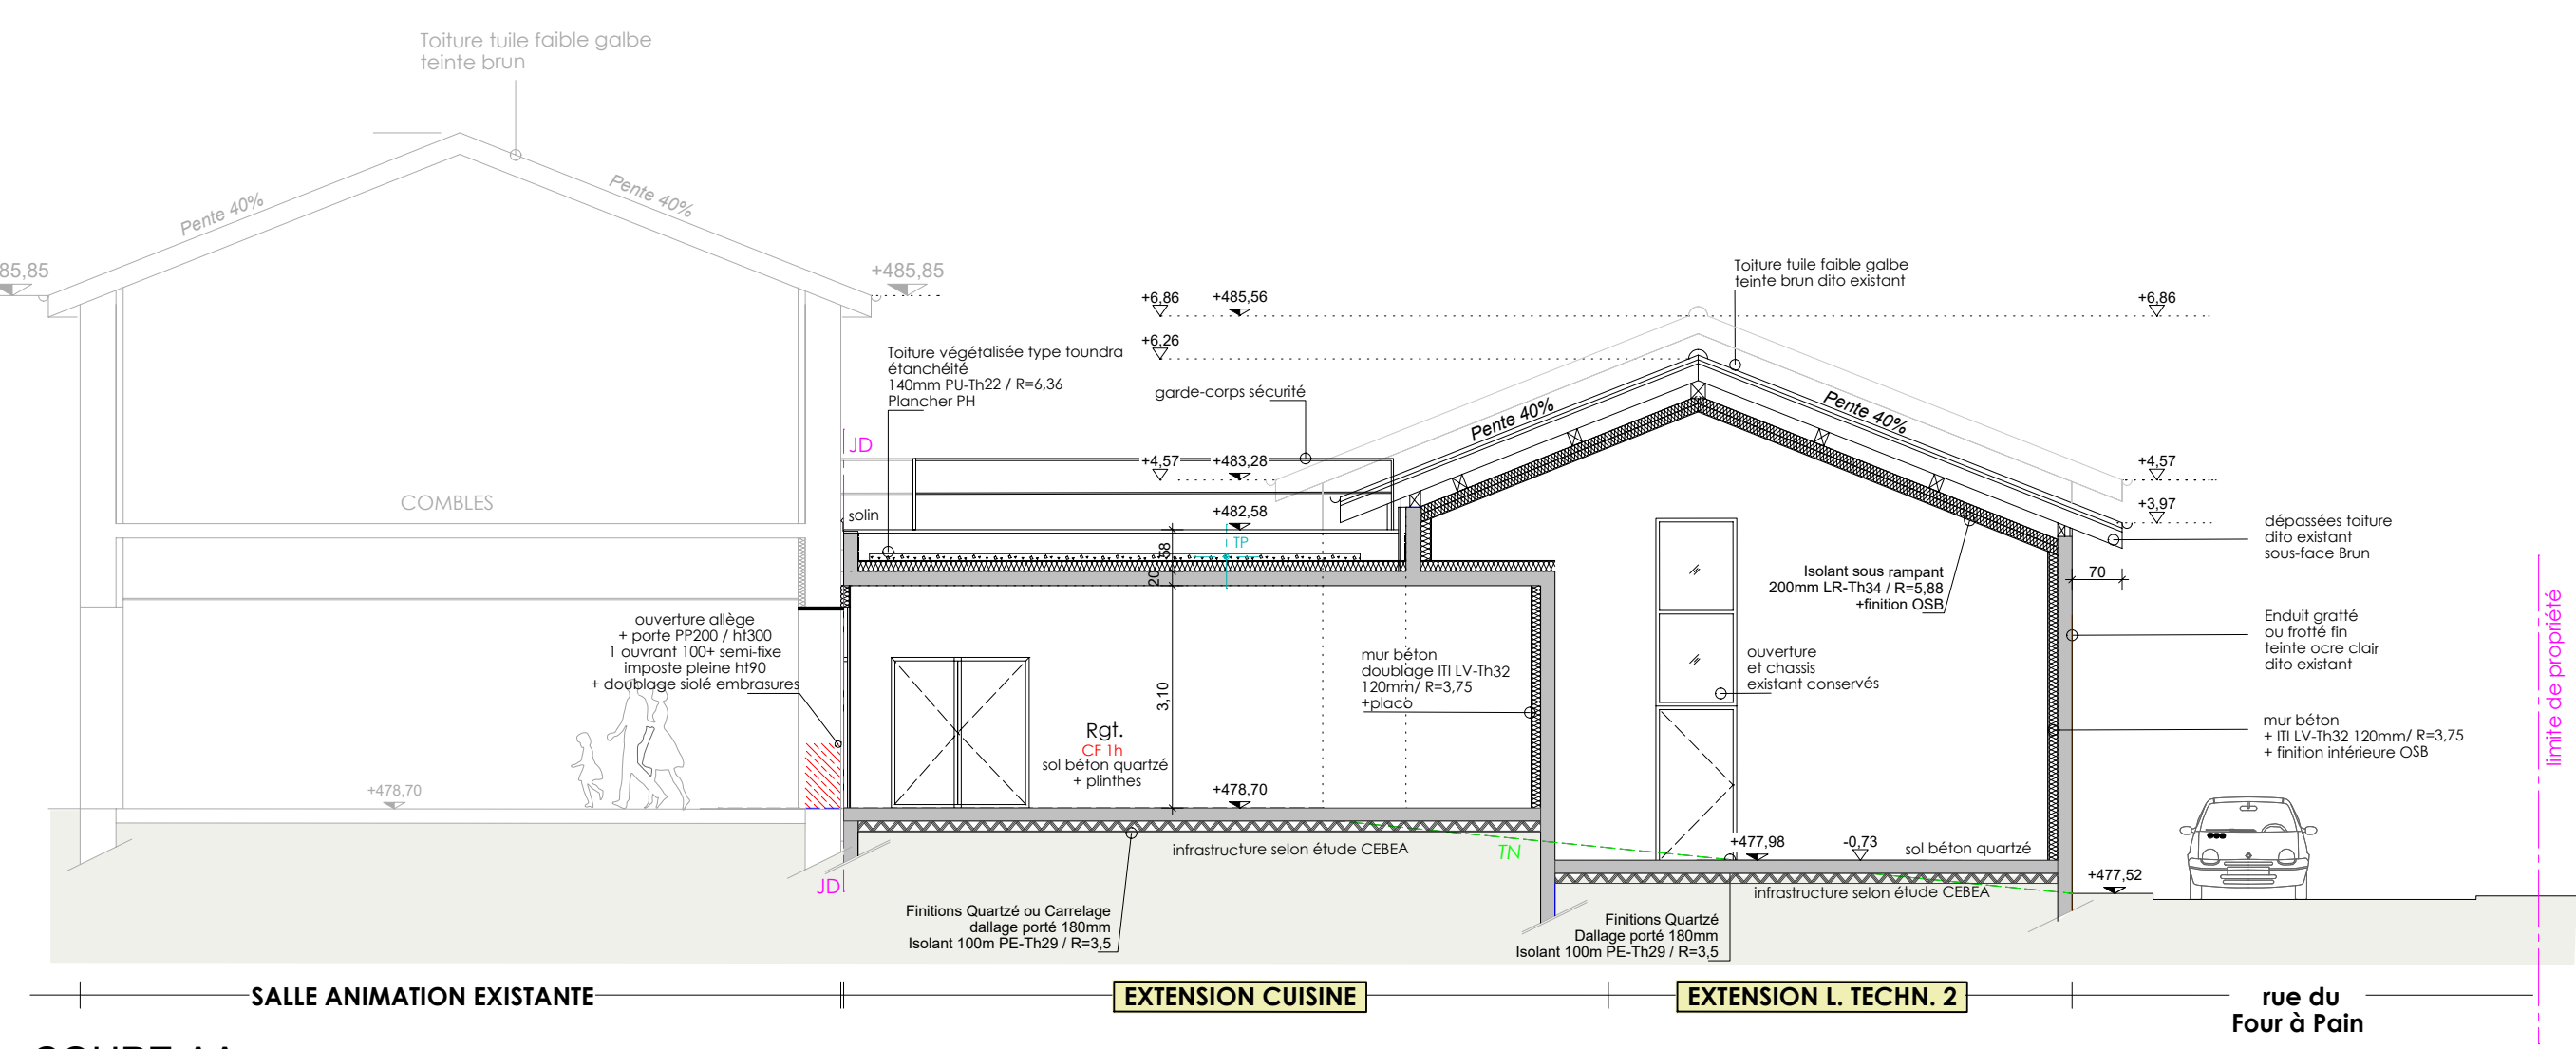

COUPE AA

Projet d'extension des locaux communaux situés passage du Four à Pain sur la commune de Chèzeneuve, 38300

Maître d'Ouvrage :



COMMUNE DE CHEZENEUVE
Représentée par Mme Le Maire
30, chemin de Chavagnant
38300 Chèzeneuve

ATELIER D'ARCHITECTURE
NORMANDON & JARDIN

Architecte Urbaniste - Economiste du bâtiment - Maître d'œuvre et OPC - Conseiller CAUE38

22 rue Paul Helbronner
38100 GRENOBLE
Tél. : 04 76 09 43 43
contact@benoit-architecte.fr
www.ANJ-architecte.fr

SYN Façades Coupes

Nota: les plans sont indicatifs, les ouvrages seront à réaliser selon les plans d'exécution spécifiques à charge des entreprises et dans le respect scrupuleux des règles de l'art, normes et réglementations en vigueur.

Echelles :	Modifications :
1/100	B - 16/02/2026 : porte accès LT
Dessiné le : 13/10/2025	C - 02/03/2026 : SYN, EP + TP, PV kitchenette
Jérémy NORMANDON, Architecte HMONP	D - 05/06/2026 : barrière écluse supprimée par le MOuv (manutention par escalier)
Architecte Conseiller auprès du CAUE de l'Isère.	D - 25-03 - 02