




Façade SUD

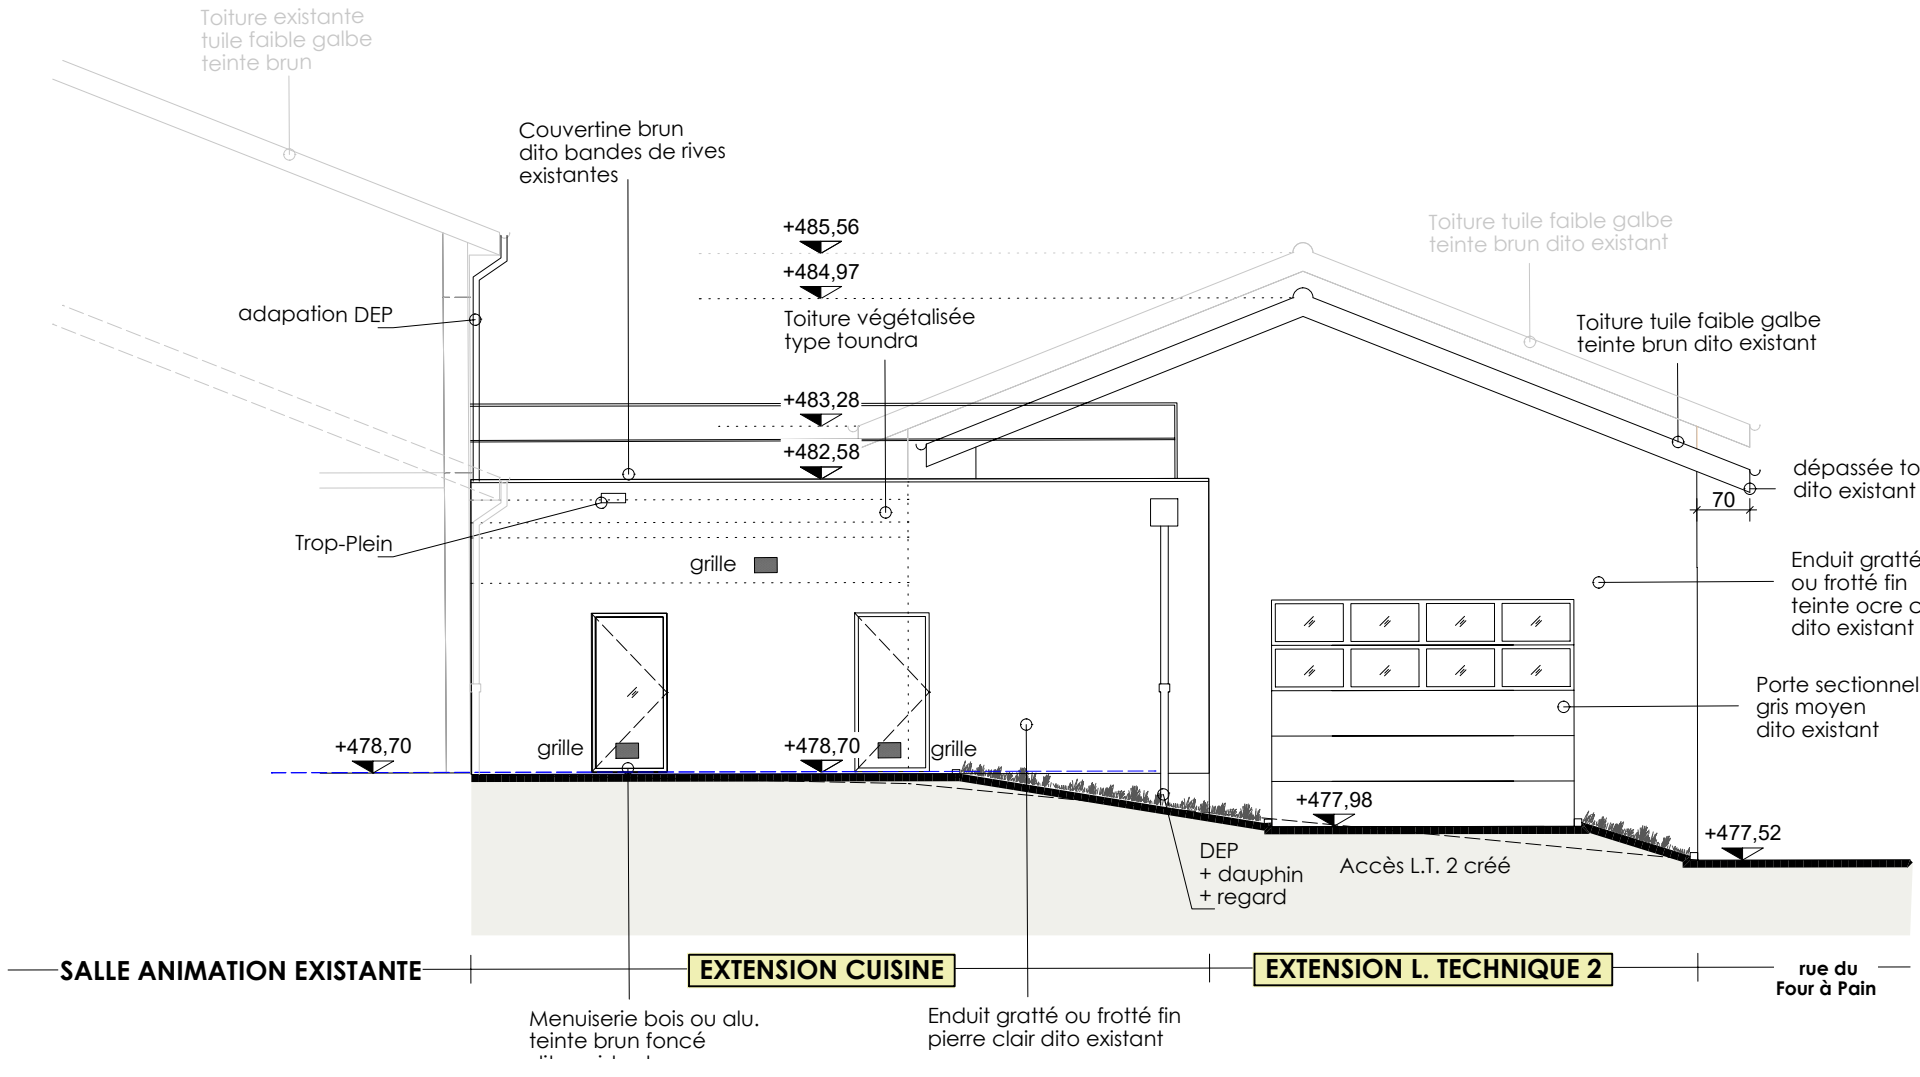


Façade NORD

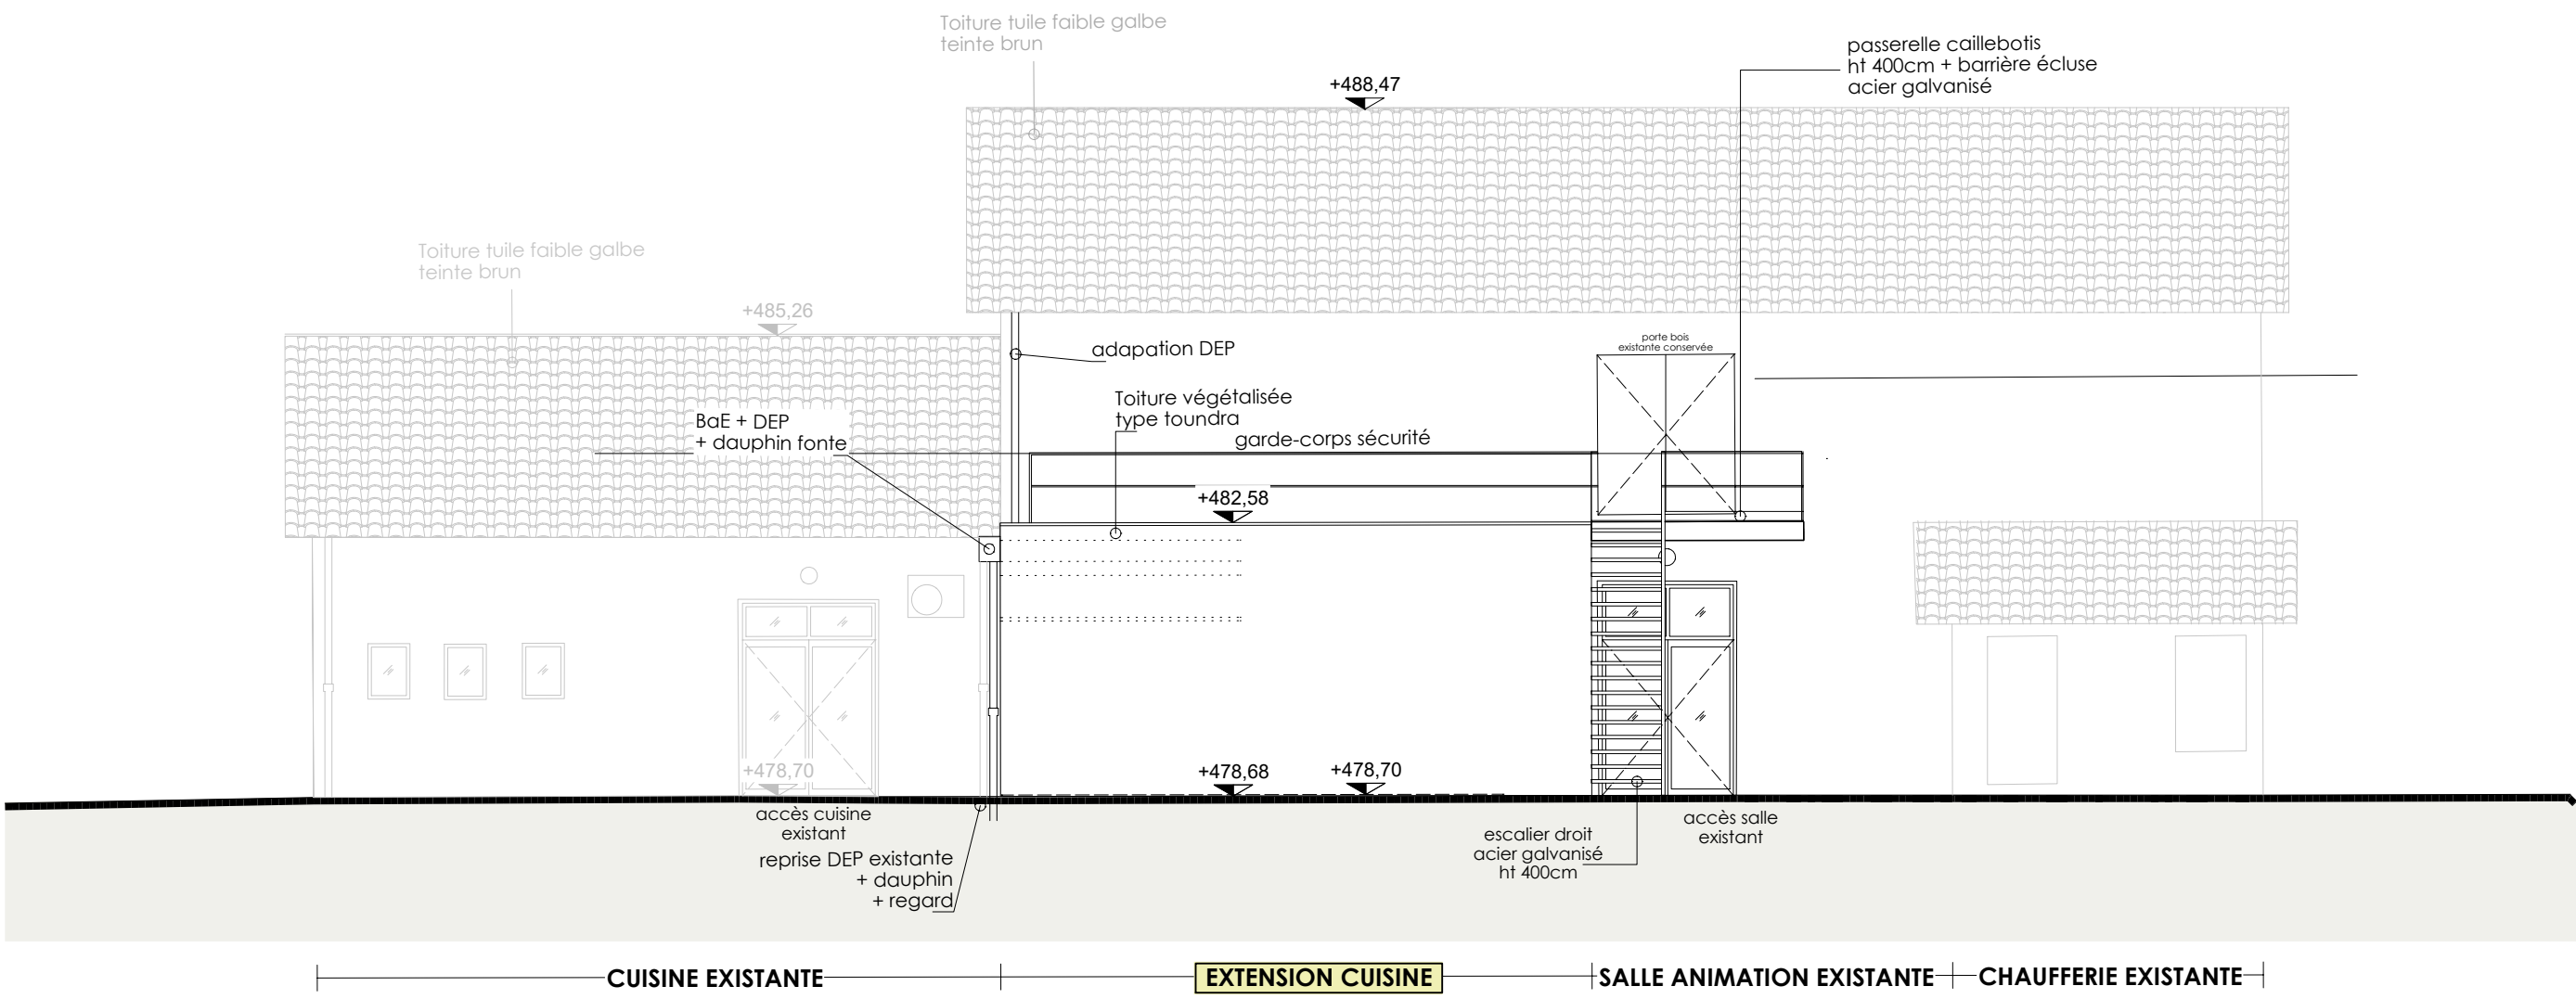

Façade EST - Extension salle animation

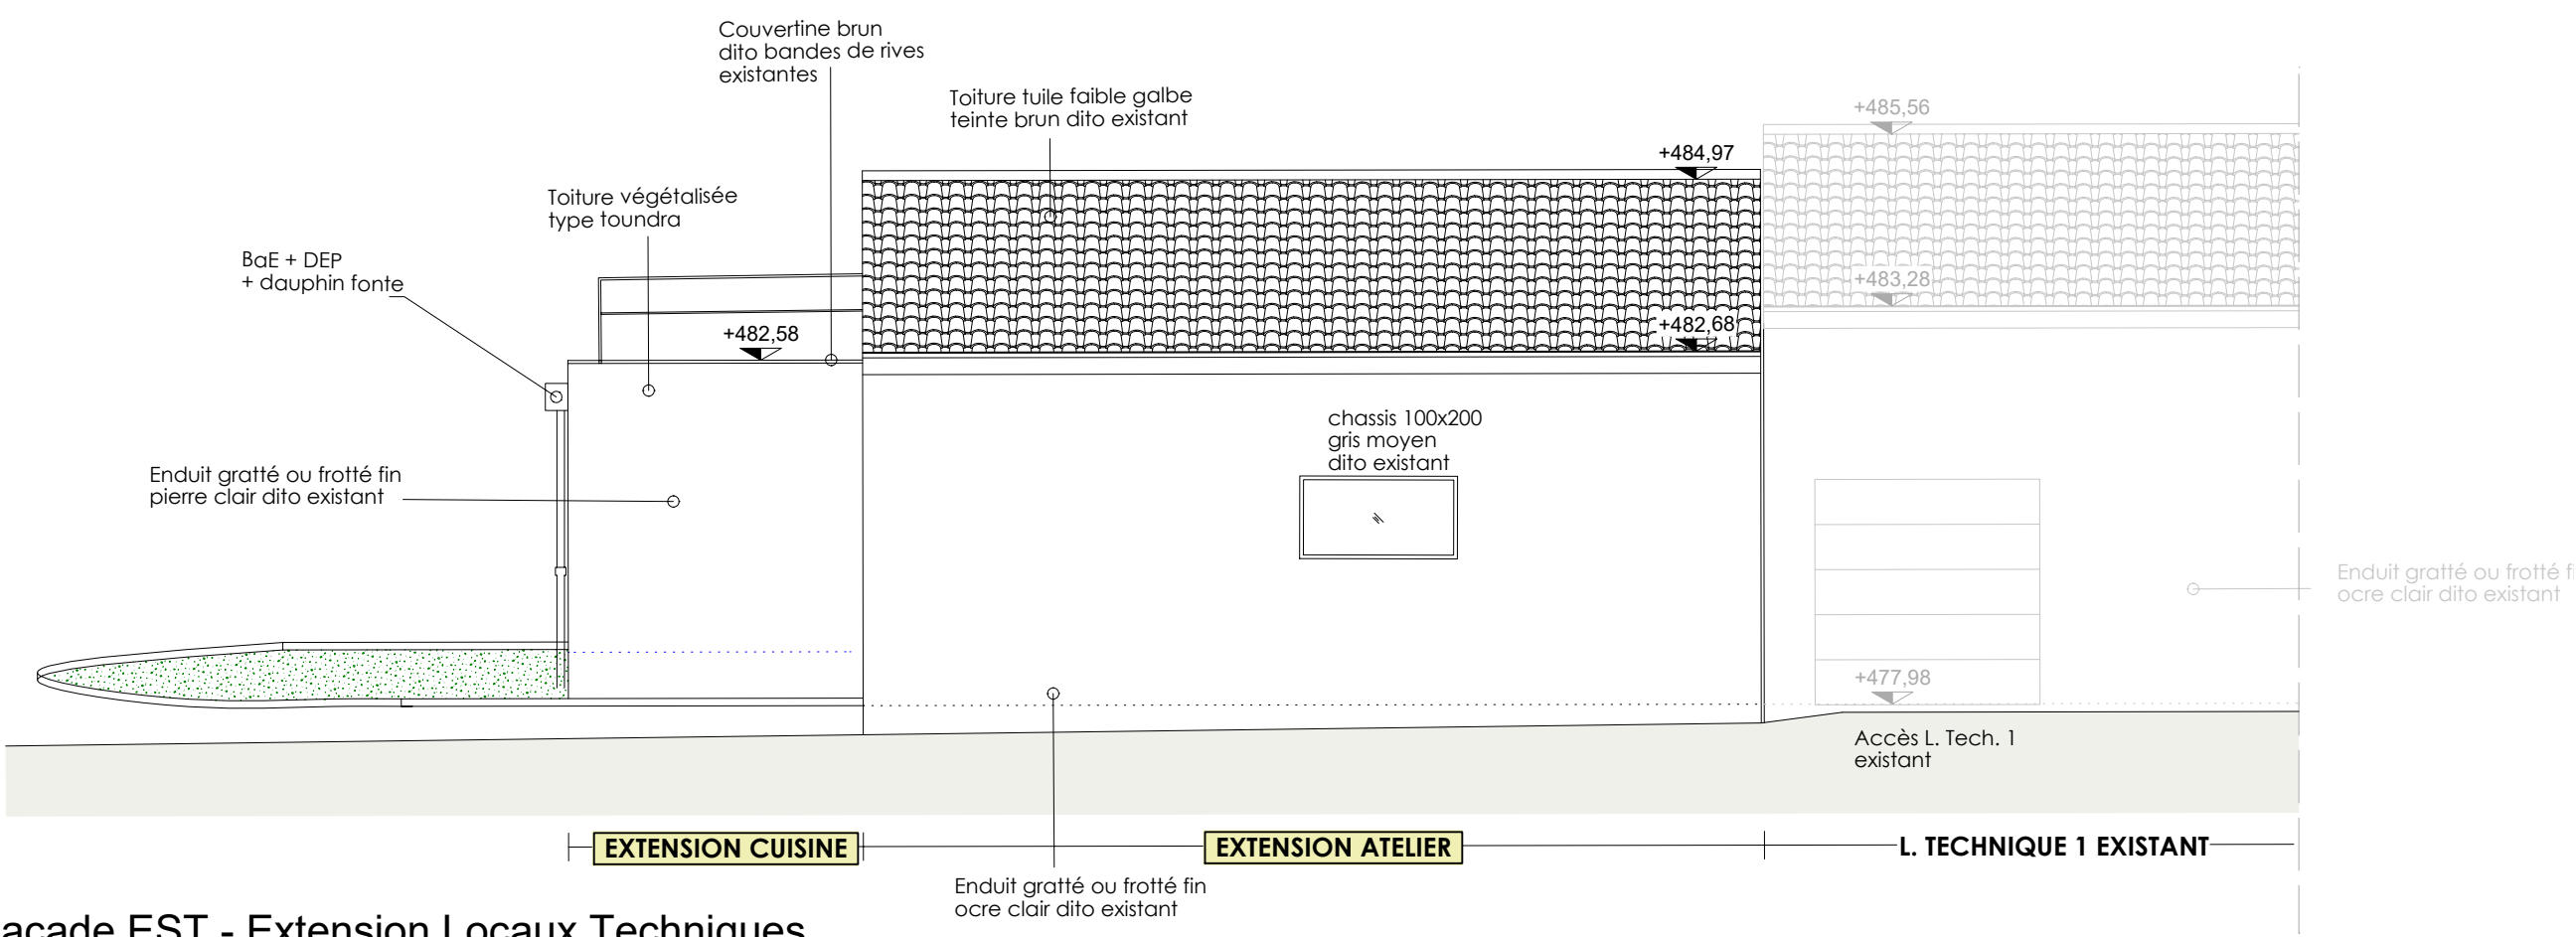

Façade EST - Extension Locaux Techniques

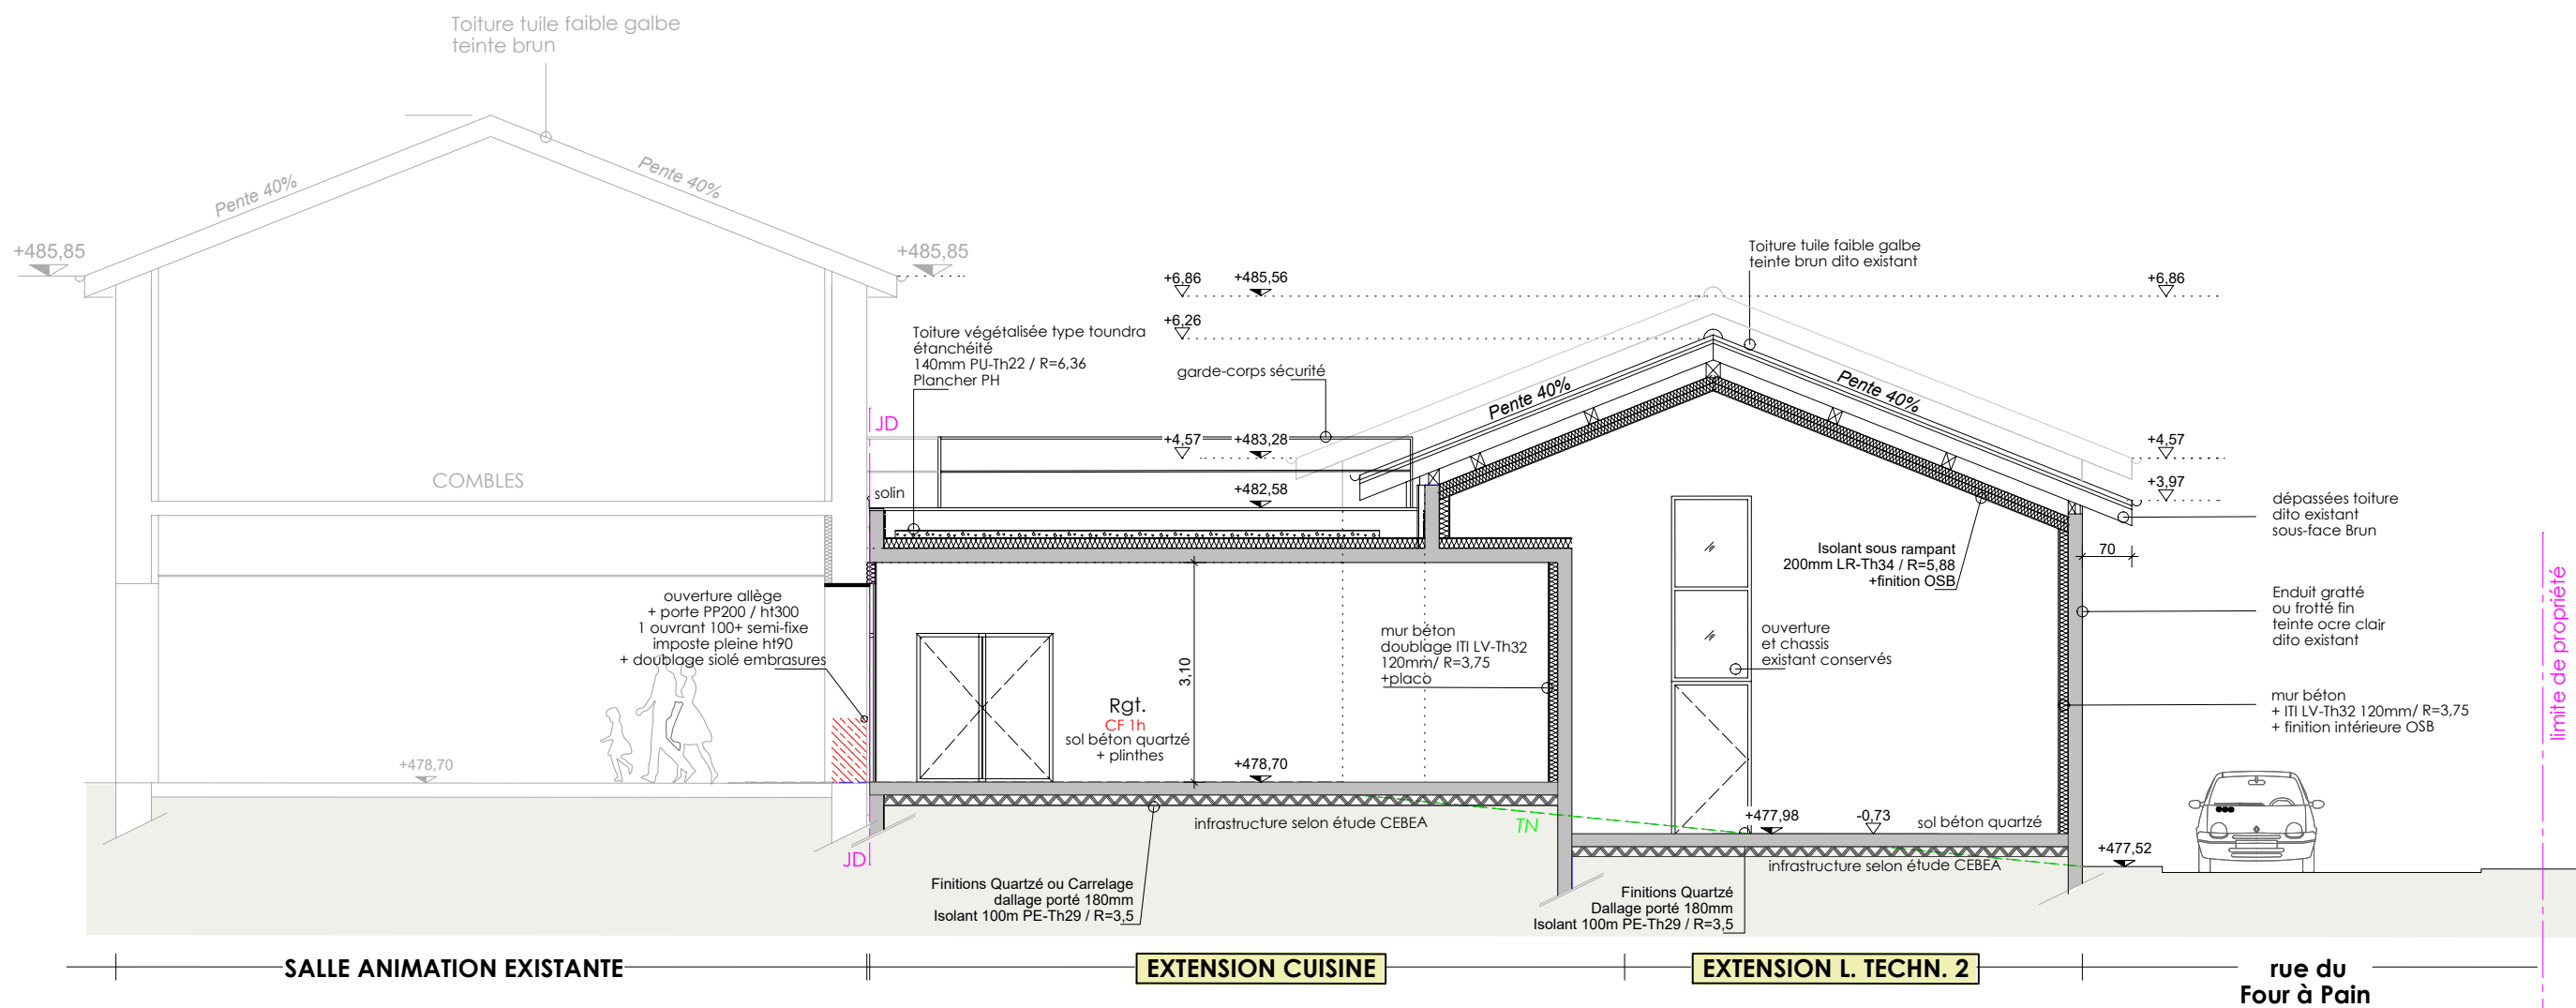

COUPE AA

Projet d'extension des locaux communaux situés passage du Four à Pain sur la commune de Chèzeneuve, 38300

Maître d'Ouvrage :



COMMUNE DE CHEZENEUVE
Représentée par Mme Le Maire
30, chemin de Chavagnant
38300 Chèzeneuve

ATELIER D'ARCHITECTURE
NORMANDON & JARDIN

Conceptions & variations architecturales

Architecte Urbaniste - Economiste du bâtiment - Maître d'œuvre et OPC - Conseiller CAUE38

22 rue Paul Helbronner
38100 GRENOBLE
Tél. : 04 76 09 43 43
contact@benoit-architecte.fr
www.ANJ-architecte.fr

DCE

Façades Coupes

Nota: les plans sont indicatifs, les ouvrages seront à réaliser selon les plans
d'exécution spécifiques à charge des entreprises et dans le respect
scrupuleux des règles de l'art, normes et réglementations en vigueur.

Echelles :	Modifications :
1/100	
Dessiné le : 13/10/2025	
Jérémy NORMANDON, Architecte HMONP Architecte Conseiller auprès du CAUE de l'Isère.	A - 25-03 - 02