


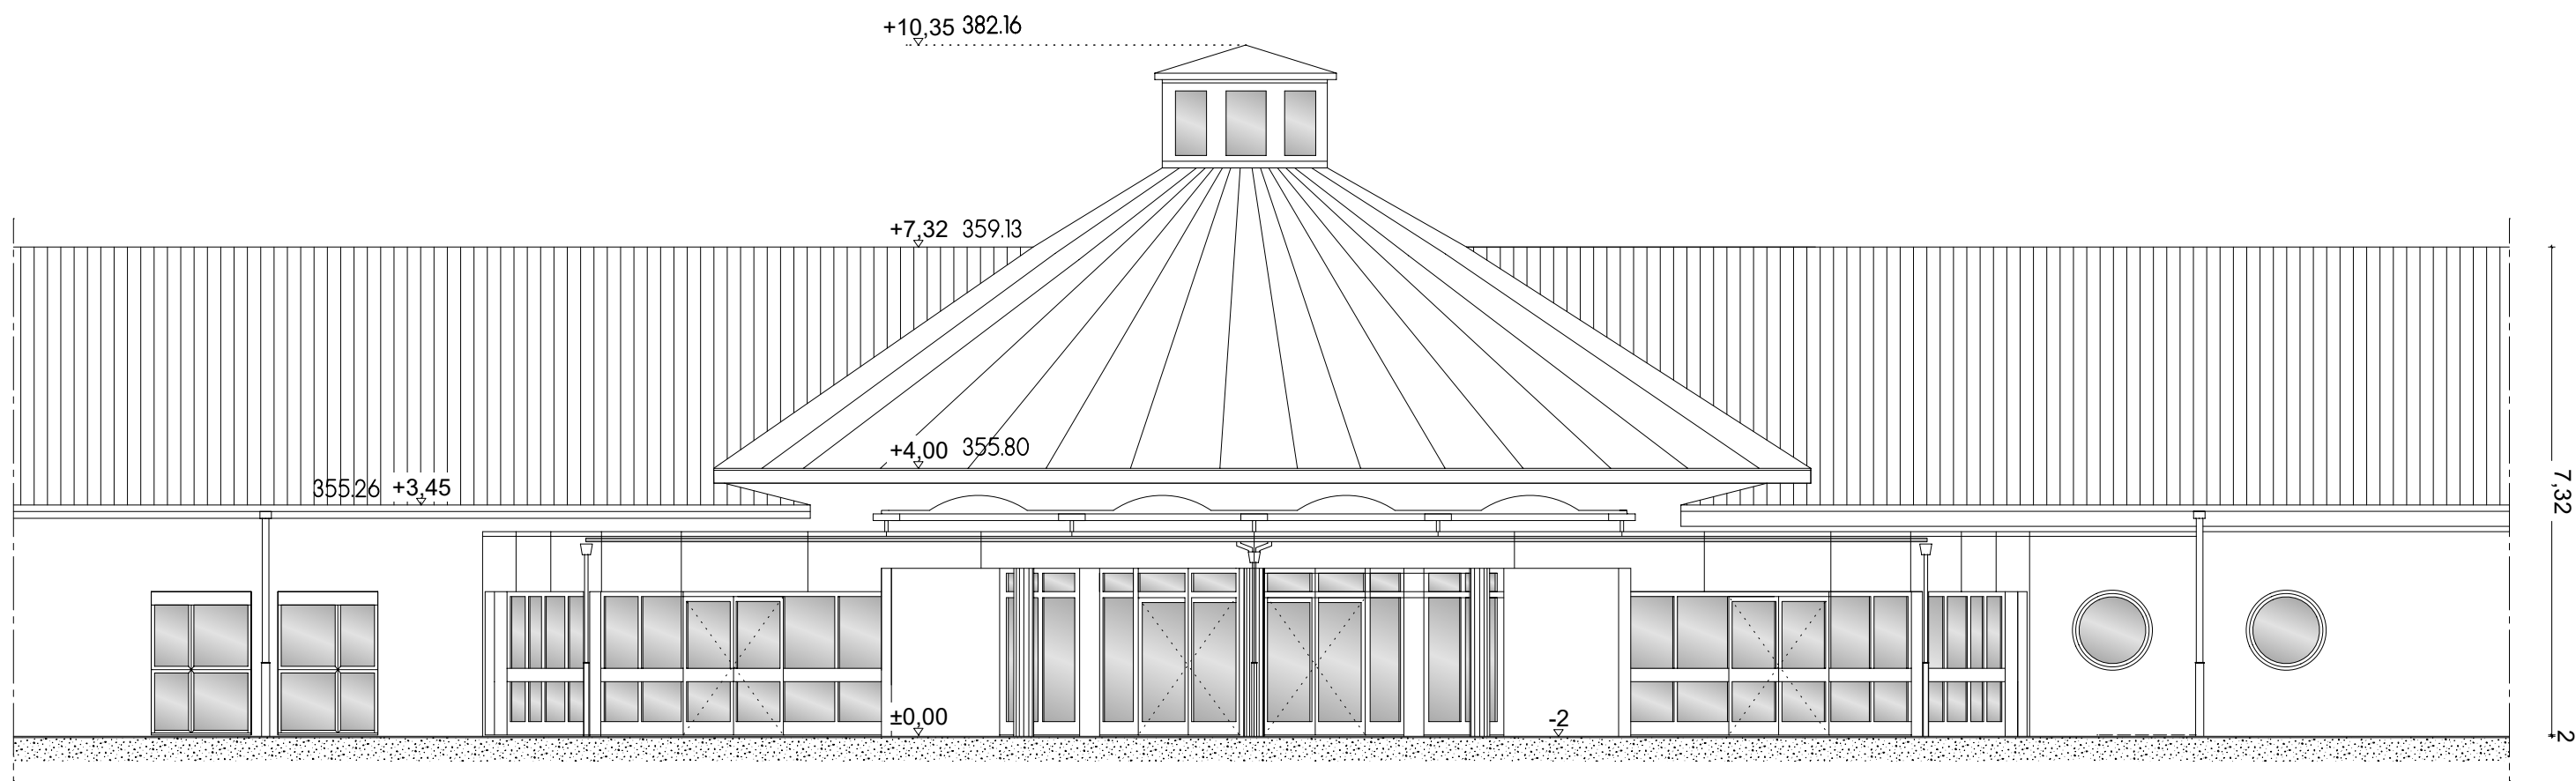

LES LYS
Façade Sud Est
Etat des lieux

Partie centrale
Accueil de jour