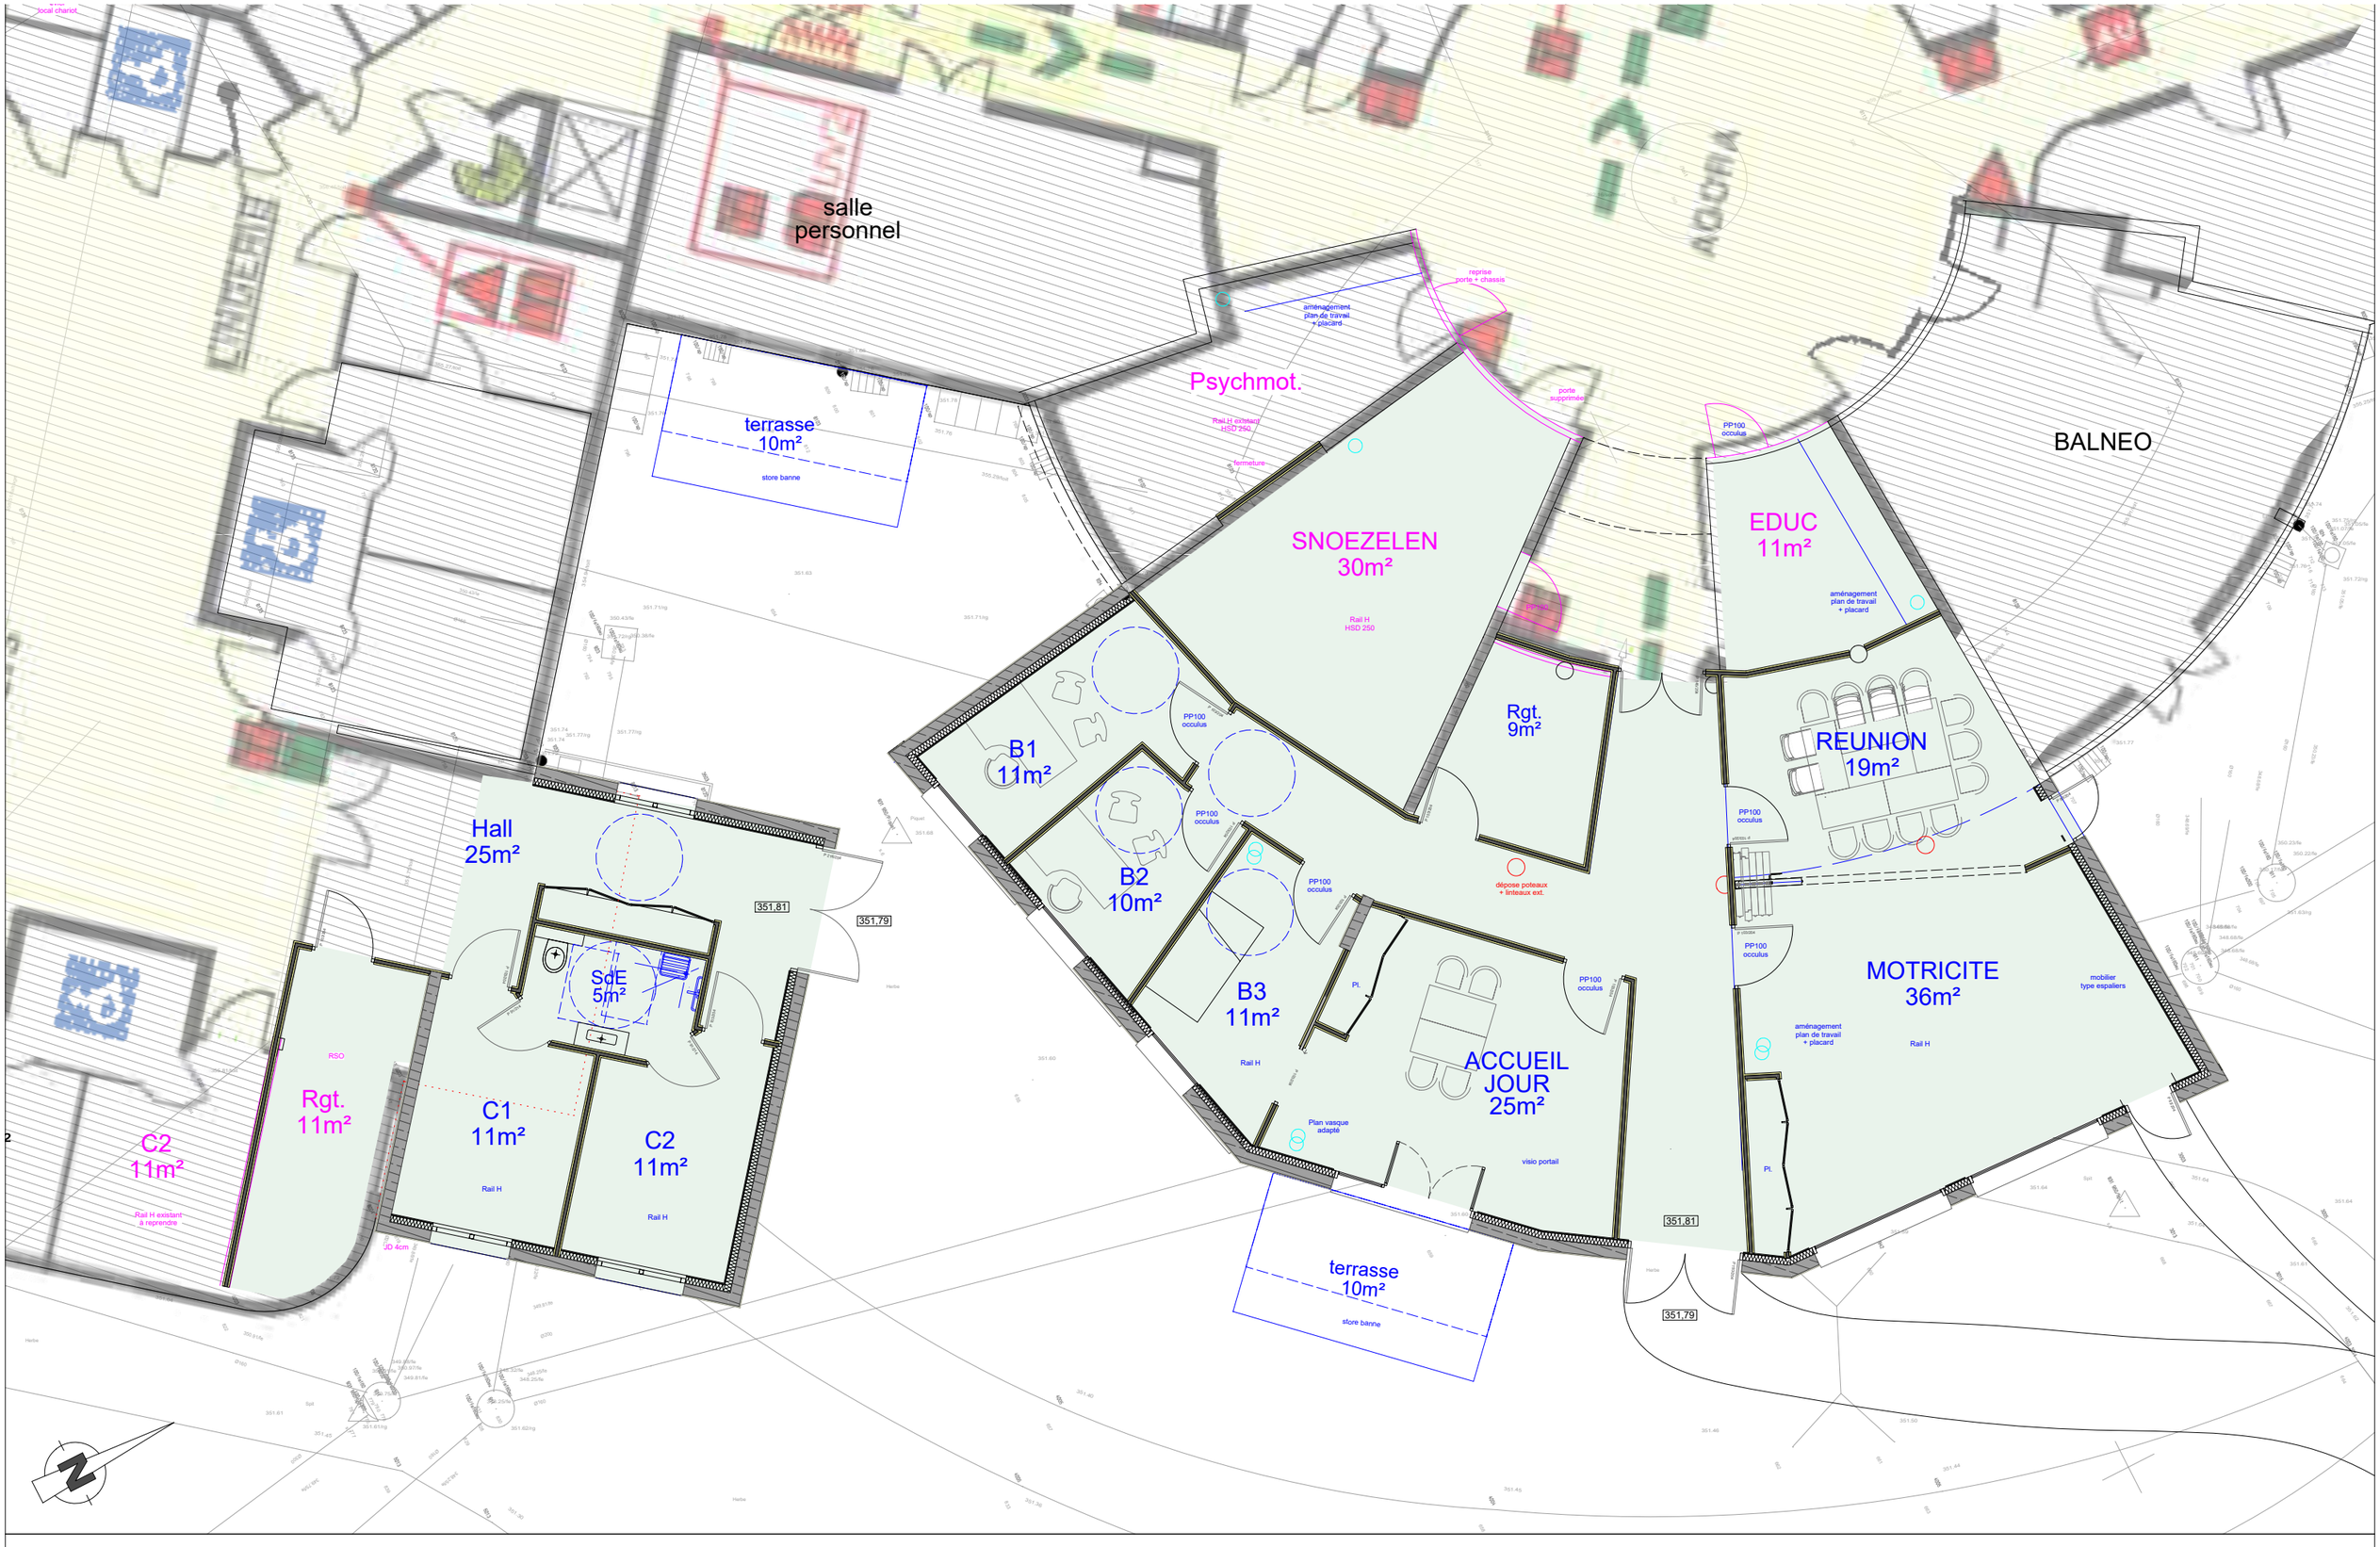

Atelier d'Architecture **NORMANDON & JARDIN**	Deltha Savoie SCI LES ANCOLIES	**Projet de de restructuration et d'extension de la MAS LES ANCOLIES à Saint Vital (73460)**	**FAISA** **Zoom Extensions** **1 Unité + Centrale**	Ech : 1/100	**FAISA** A - 25-06 - 01	Date : 20/01/2026