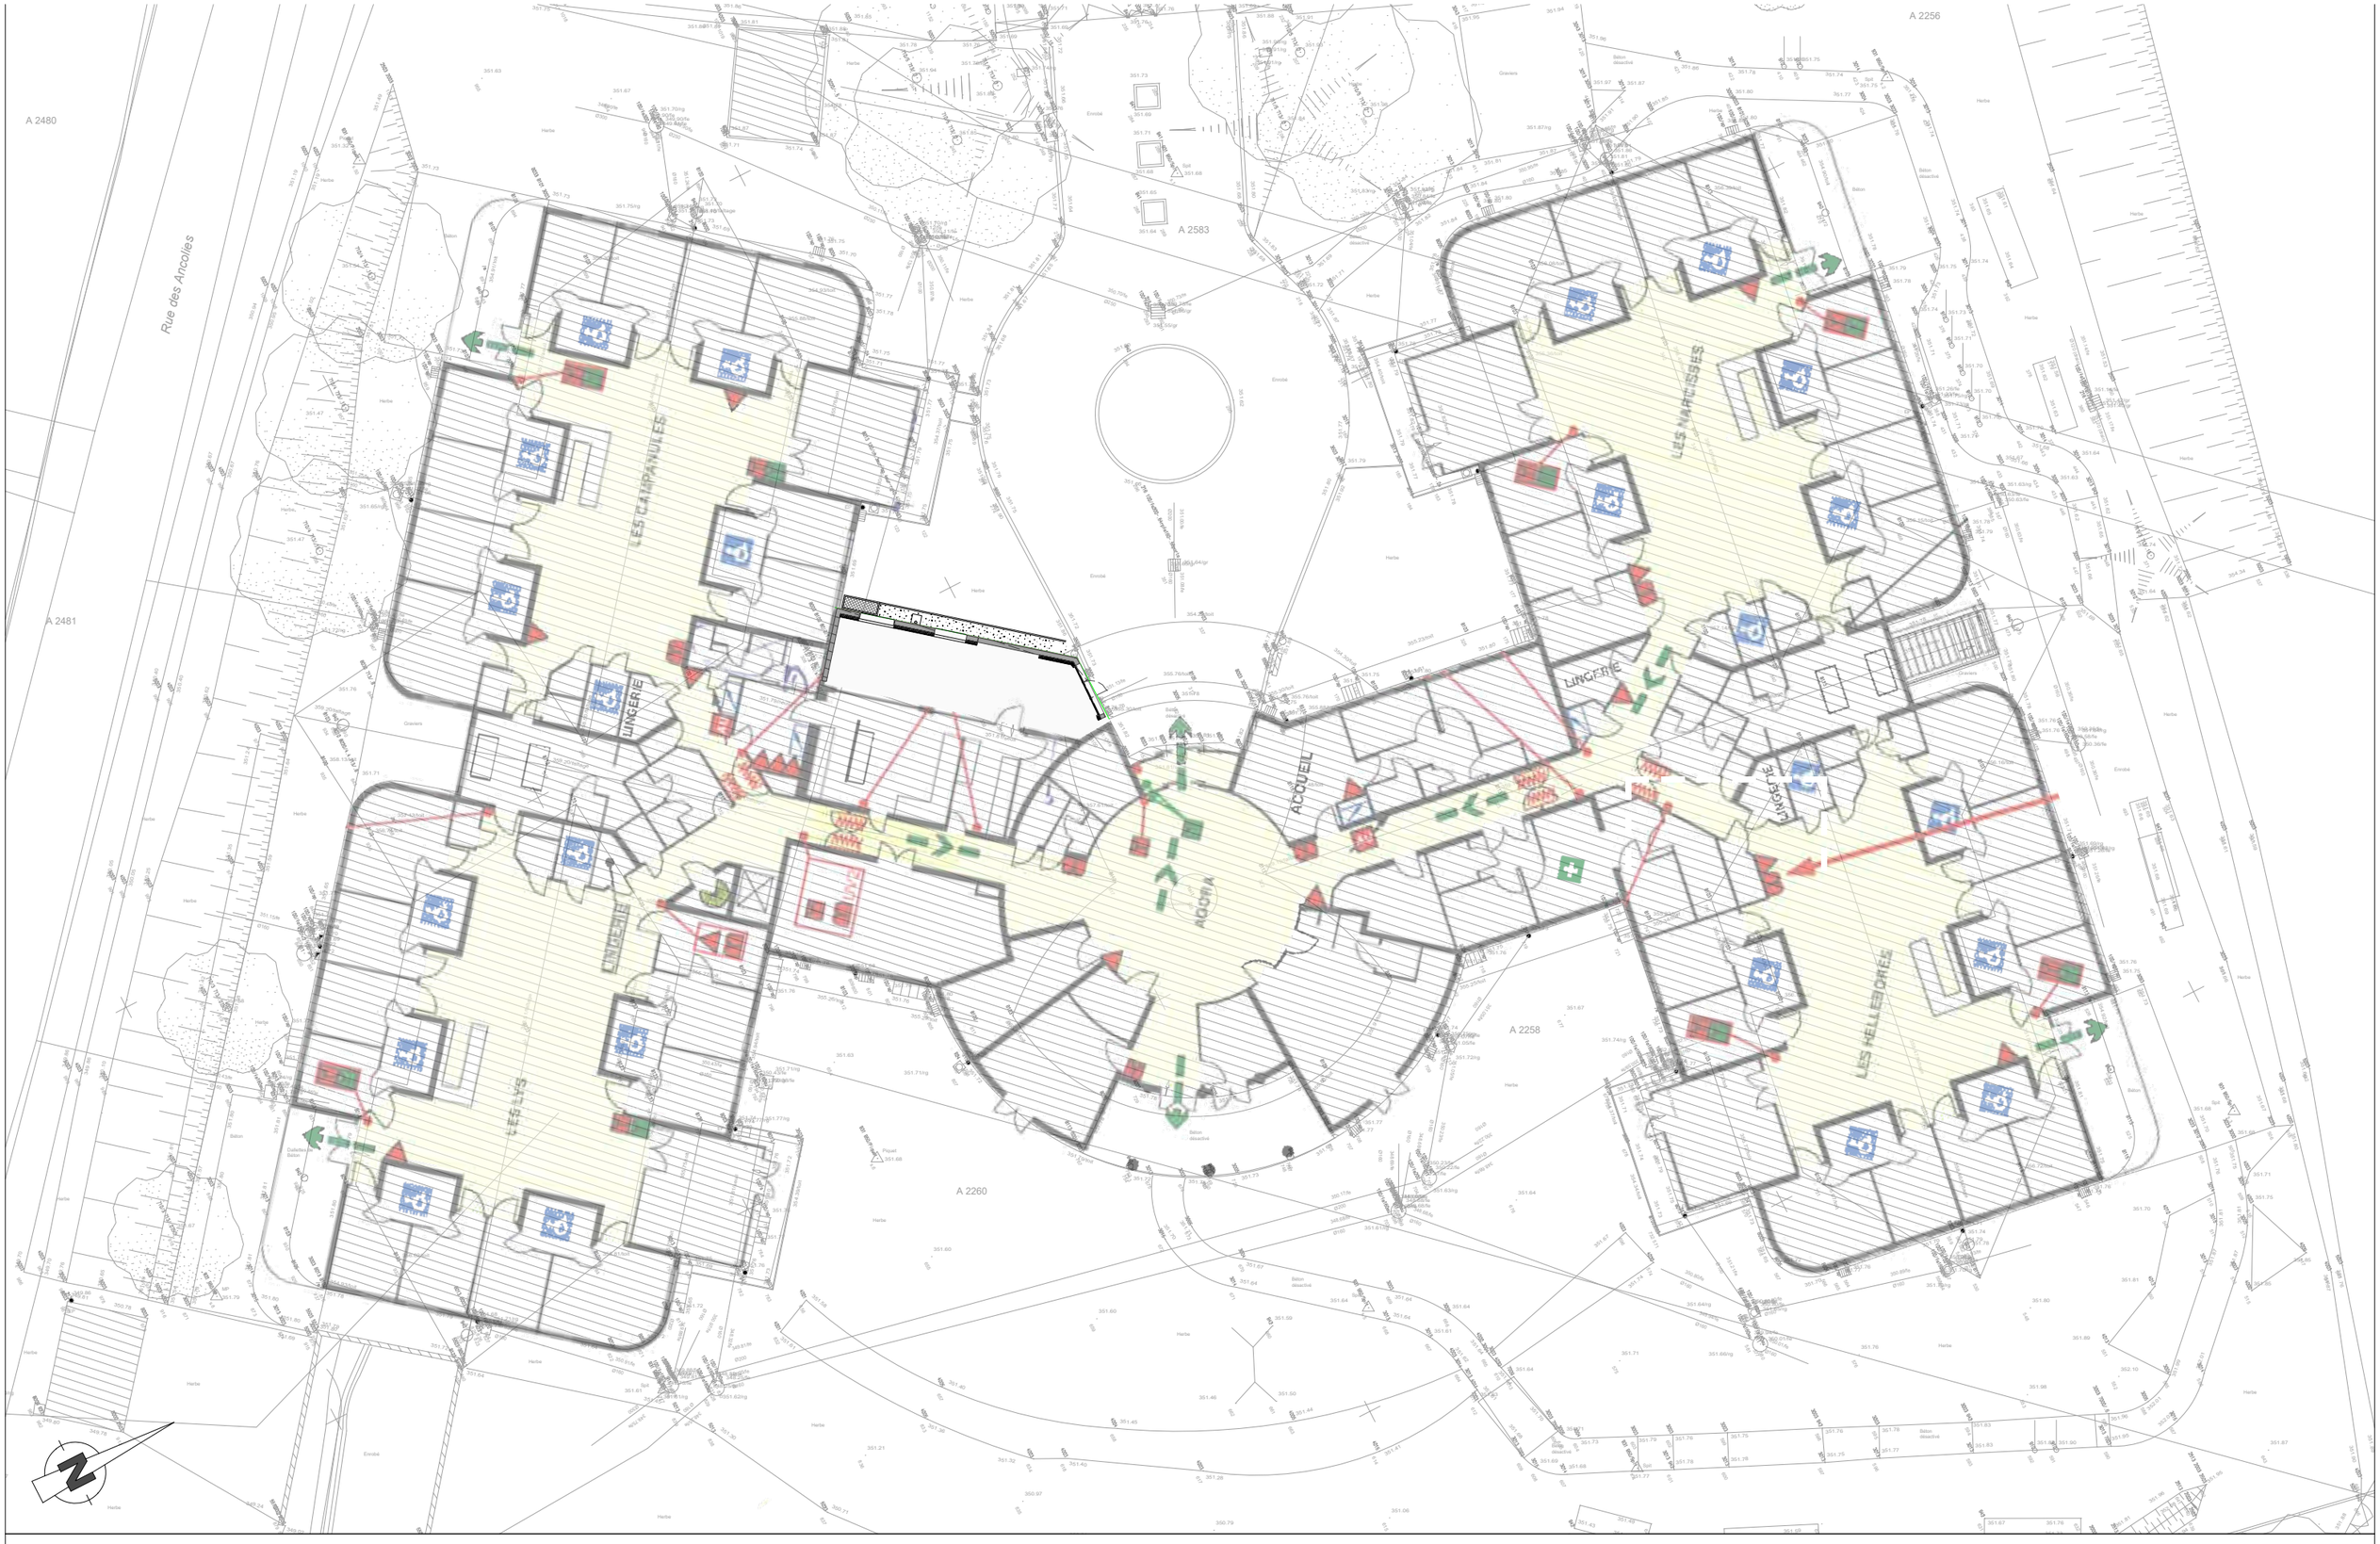

Atelier d'Architecture
NORMANDON & JARDIN

Deltha Savoie
Association parentale de soutien aux personnes handicapées

SCI LES ANCOLIES

Projet de de restructuration et d'extension
de la MAS LES ANCOLIES
à Saint Vital (73460)

EDL
RDC

Ech :
1/250

FAISA
A - 25-06 - 01

Date :
20/01/2026