



Plan masse - division parcellaire

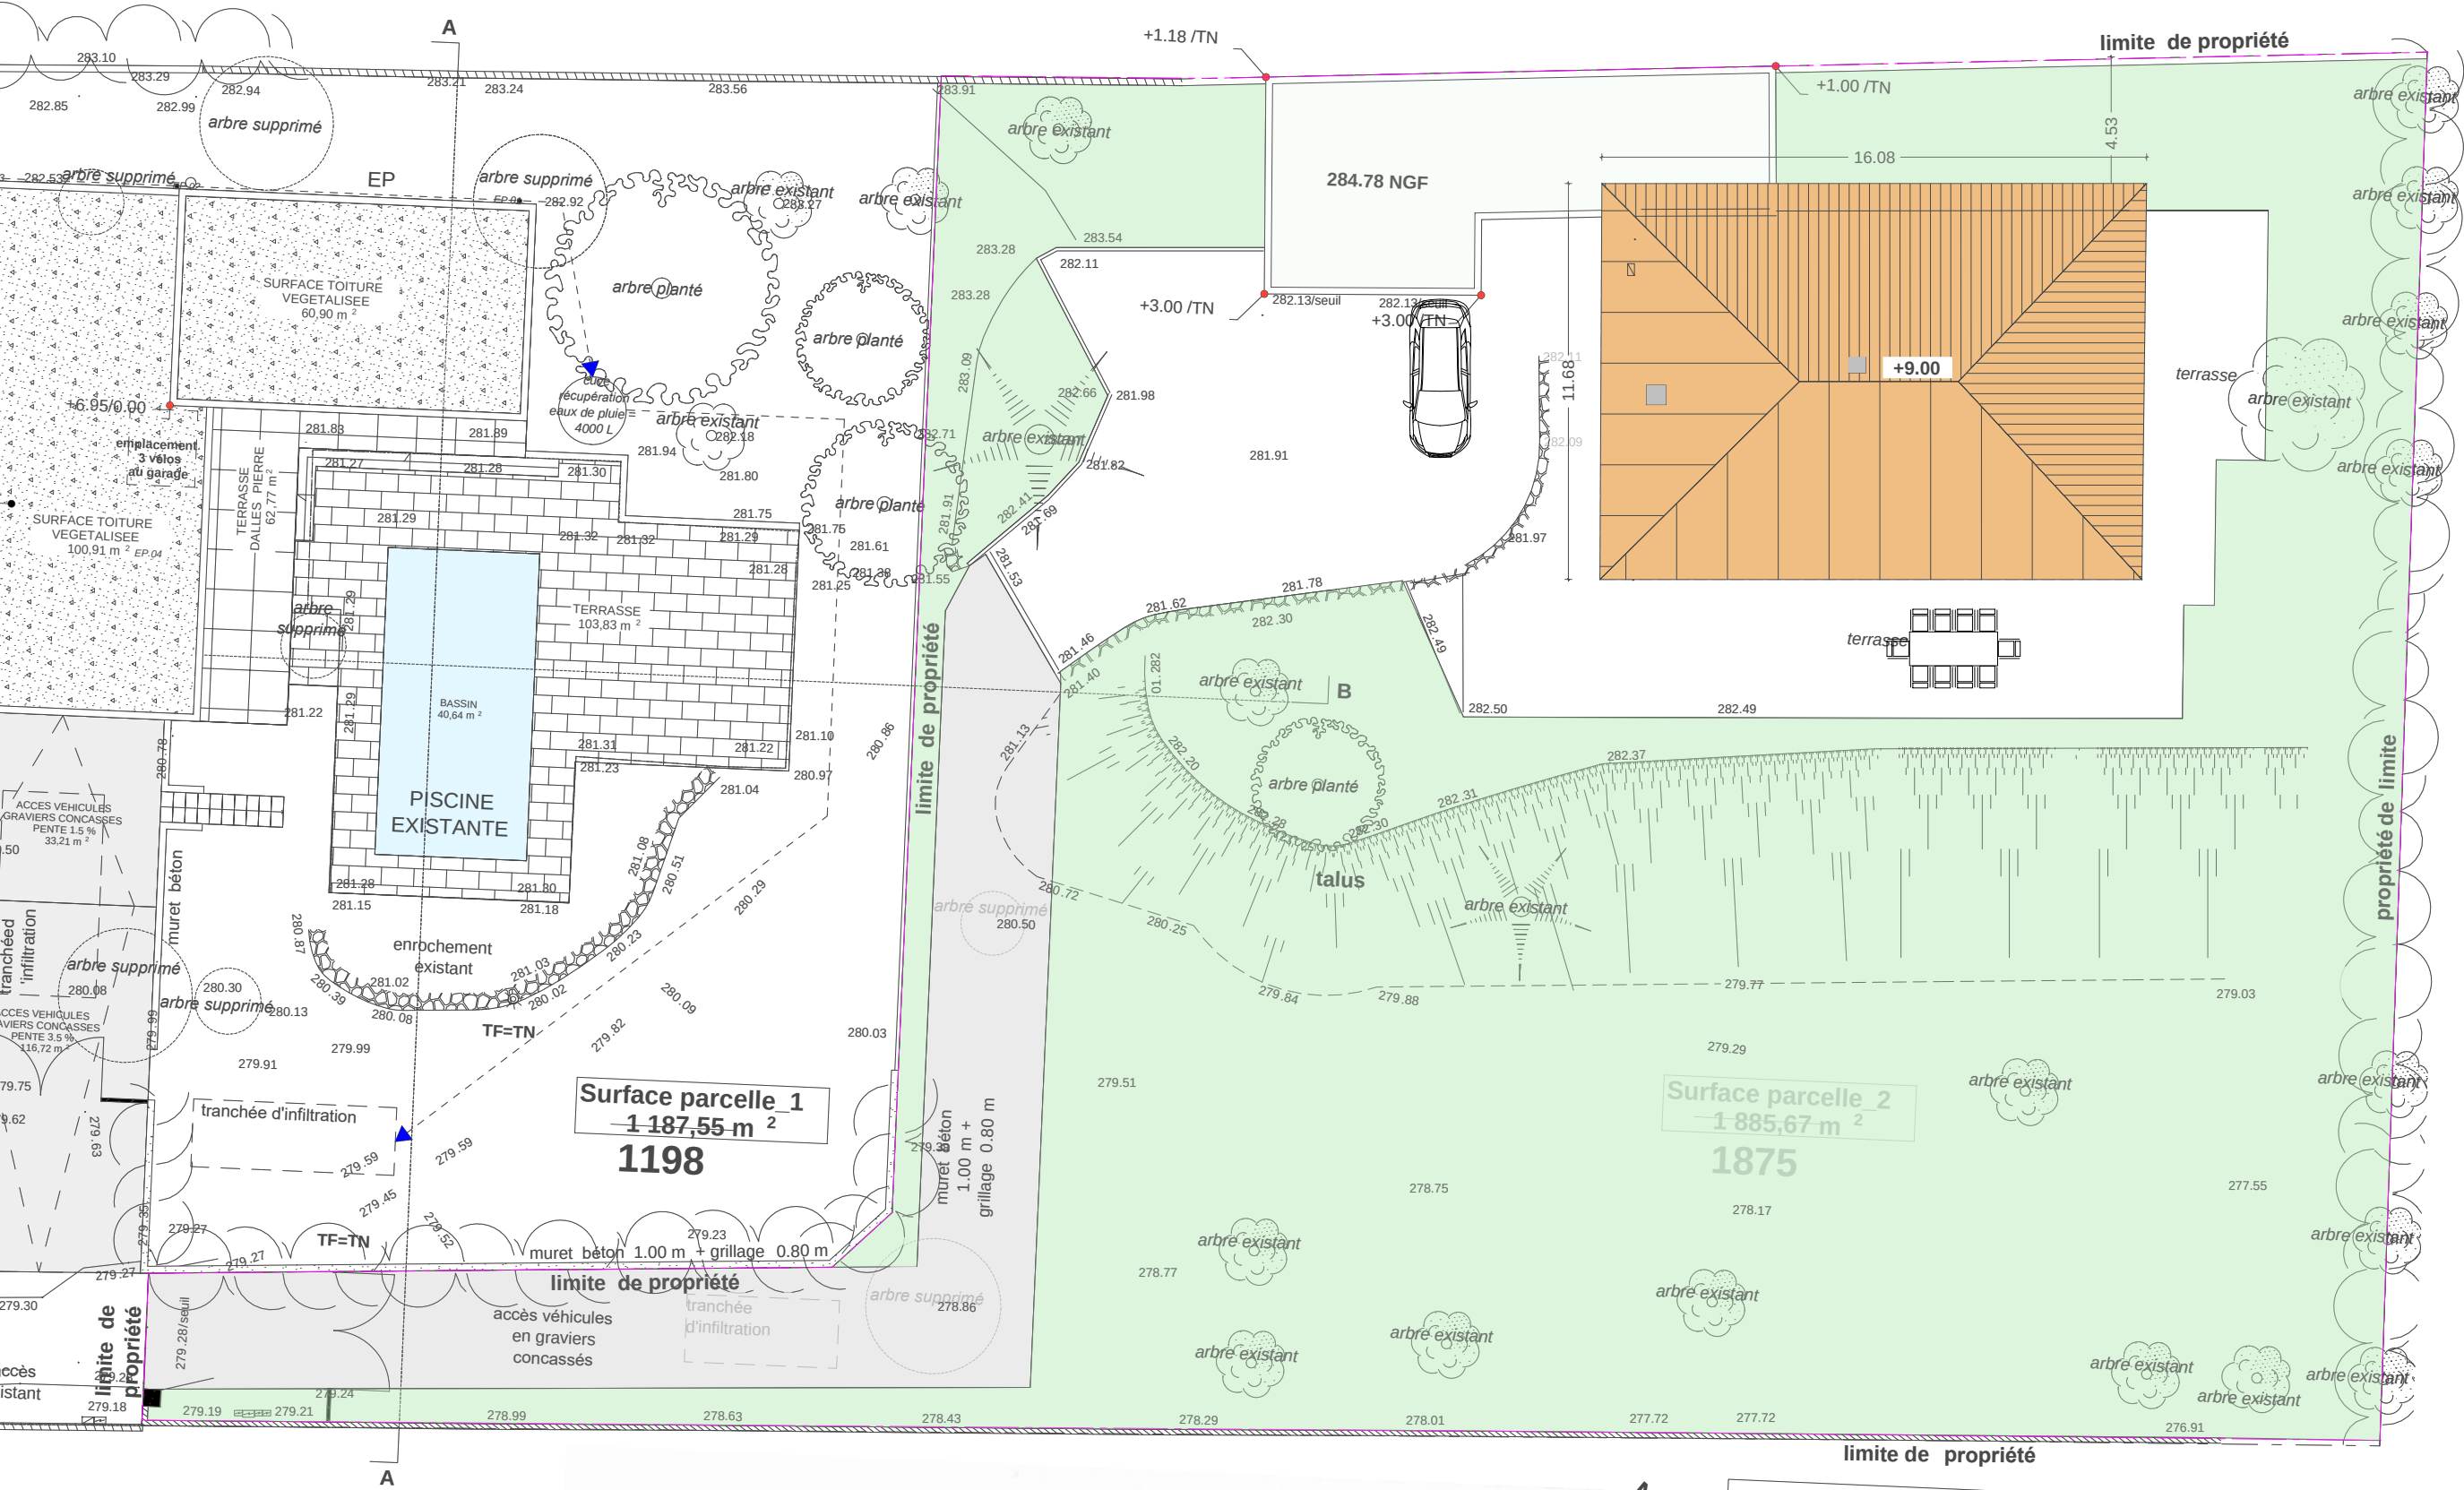

• Surface Parcelle : 1885.67 m²
• Surface Pleine Terre : 1179 m² soit 62.5 % (supérieur à 60% mini)
• Emprise au sol : 210 m² soit 11.1% (maximum 25%)

Plan masse - division parcellaire

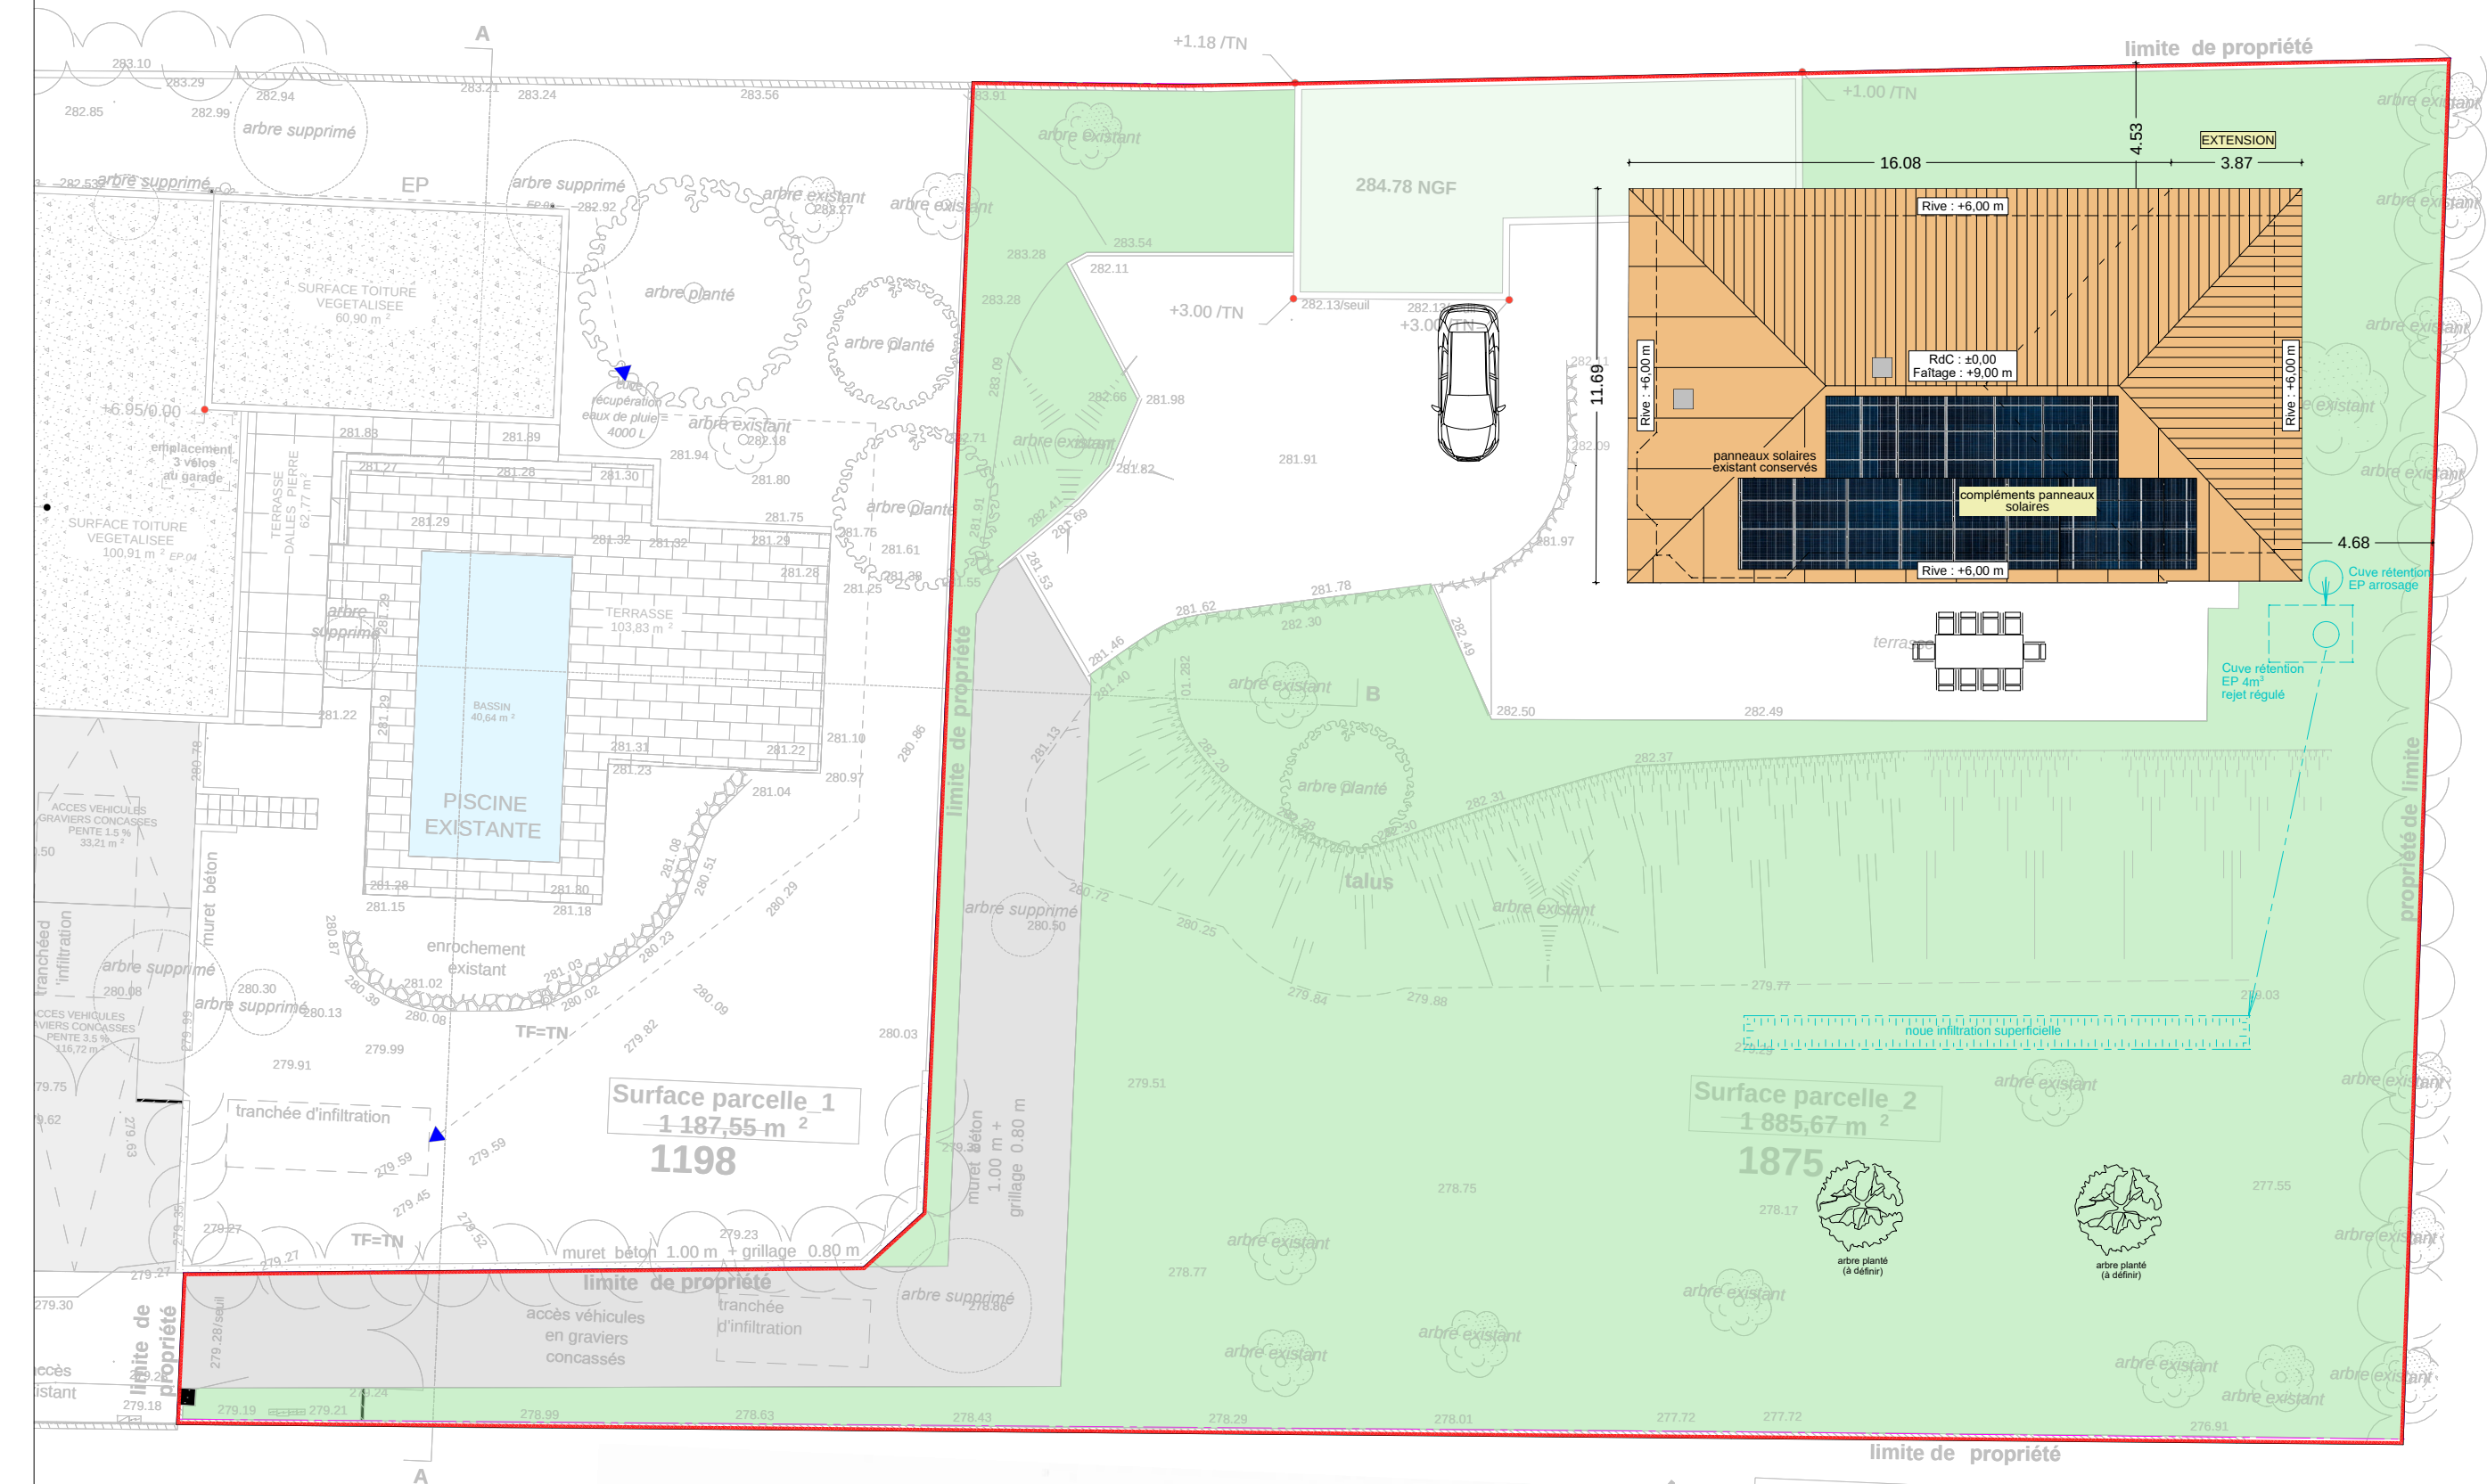

Atelier d'Architecture
NORMANDON & JARDIN

Nota: les plans de principe sont indicatifs, les ouvrages seront à réaliser selon les plans d'exécution spécifiques à charge des entreprises et dans le respect scrupuleux des règles de l'art, normes et réglementations en vigueur.

Projet d'extension d'une maison individuelle existante
21 chemin de Saint-Martin à Meylan 38240

PROJET PC2

PLAN MASSE PROJET

Ech :
1/200

PC
C - 25-13 - 01

Date :
29/09/2026